





PROFIL POPRZECZNY CHODNIKA A-A

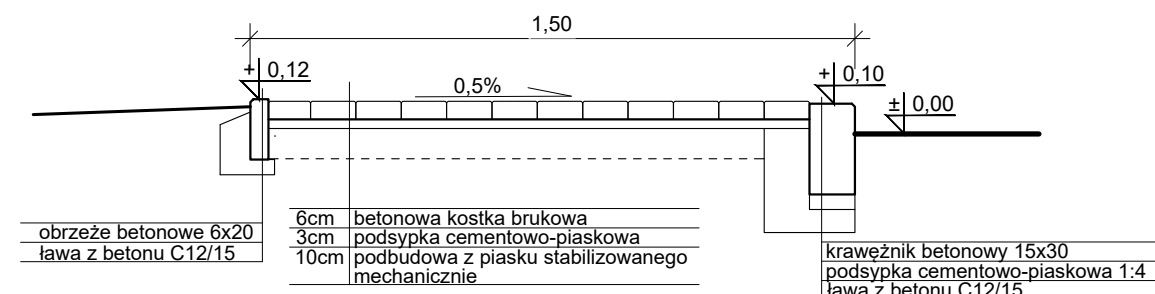

PROFIL POPRZECZNY CHODNIKA B-B

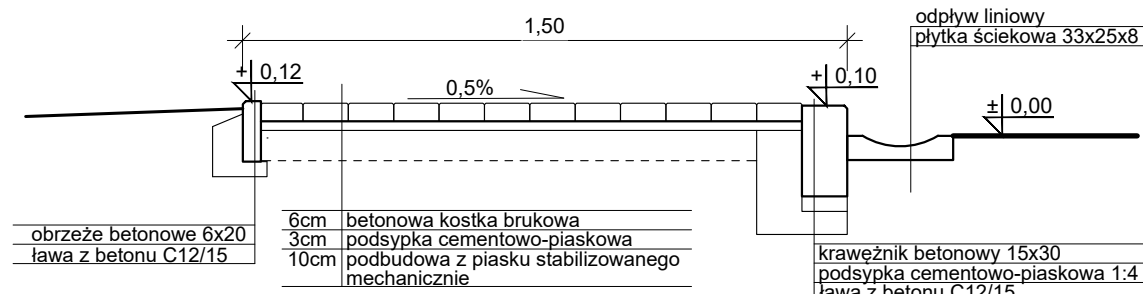

PROFIL POPRZECZNY ZJAZDU

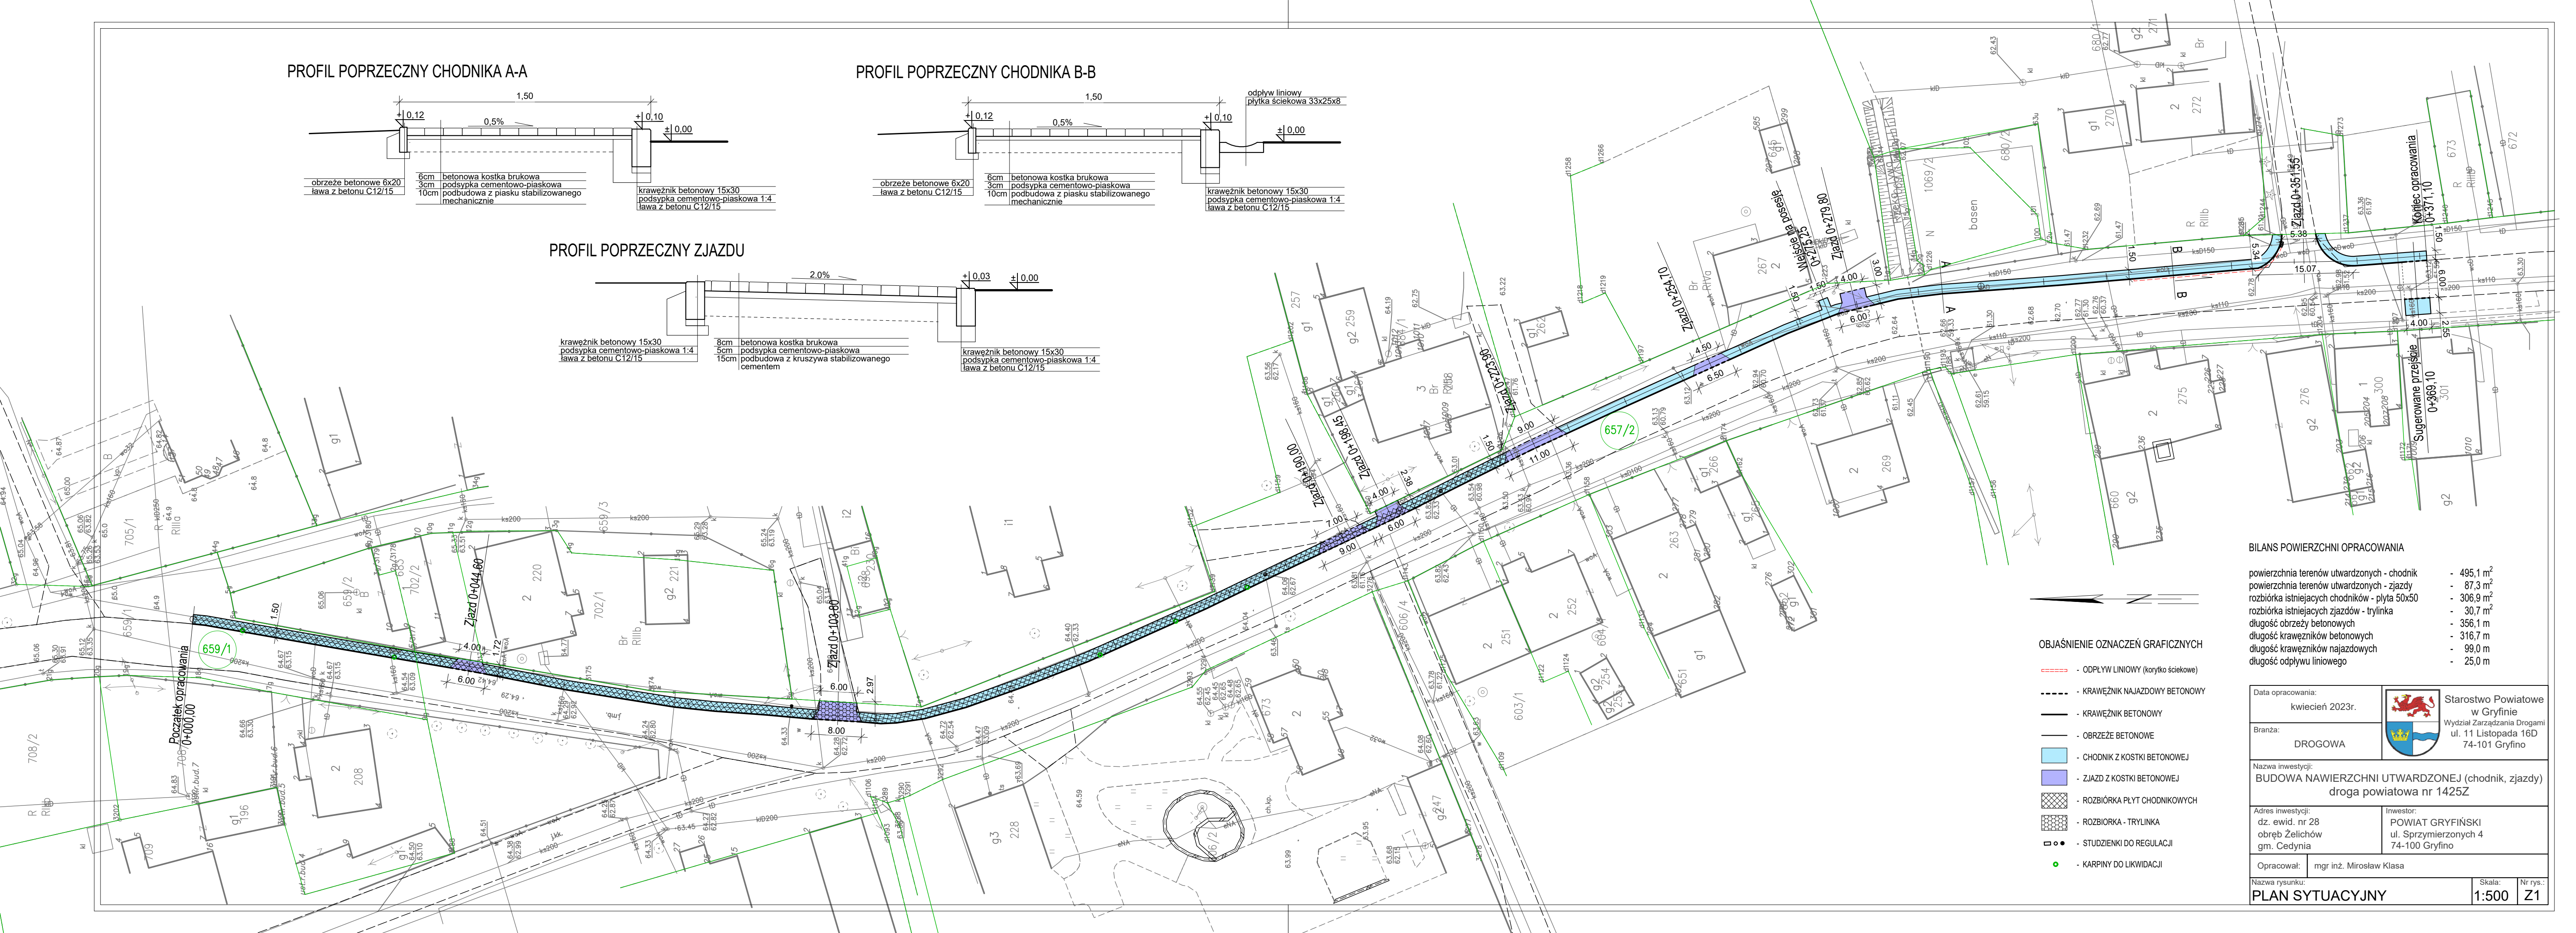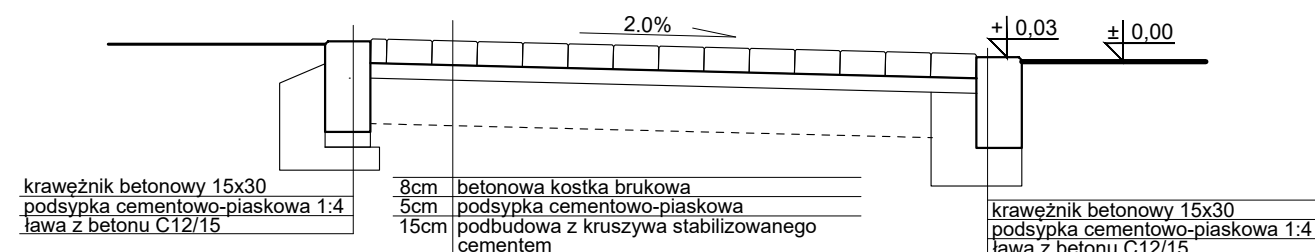

BILANS POWIERZCHNI OPRACOWANIA

powierzchnia terenów utwardzonych - chodnik	- 495,1 m <sup>2</sup>
powierzchnia terenów utwardzonych - zjazdu	- 87,3 m <sup>2</sup>
rozbiórka istniejących chodników - płyta 50x50	- 306,9 m <sup>2</sup>
rozbiórka istniejących zjazdów - trylika	- 30,7 m <sup>2</sup>
długość obrzeży betonowych	- 356,1 m
długość krawężników betonowych	- 316,7 m
długość krawężników najazdowych	- 99,0 m
długość odpływu liniowego	- 25,0 m

OBJAŚNIENIE OZNACZEŃ GRAFICZNYCH

- ODPLYW LINIOWY (korytka ściekowe)
- KRAWĘŻNIK NAJAZDOWY BETONOWY
- KRAWĘŻNIK BETONOWY
- OBRZEŻE BETONOWE
- CHODNIK Z KOSTKI BETONOWEJ
- ZJAZD Z KOSTKI BETONOWEJ
- ROZBIÓRKA PŁYT CHODNIKOWYCH
- ROZBIÓRKA - TRYLIKA
- STUDIENKI DO REGULACJI
- KARPINY DO LIKWIDACJI

Data opracowania: kwiecień 2023r.			Starostwo Powiatowe w Gryfinie
Branża: DROGOWA			Wydział Zarządzania Drogami ul. 11 Listopada 16D 74-101 Gryfino
Nazwa inwestycji: BUDOWA NAWIERZCHNI UTWARDZONEJ (chodnik, zjazd) droga powiatowa nr 1425Z			
Adres inwestycji: dz. ewid. nr 28 obręb Żelichów		Inwestor: POWIAT GRYFIŃSKI ul. Sprzymierzonych 4 74-100 Gryfino	
Opracował: mgr inż. Mirosław Klasa			
Nazwa rysunku: PLAN SYTUACYJNY		Skala: 1:500	Nr rys.: Z1