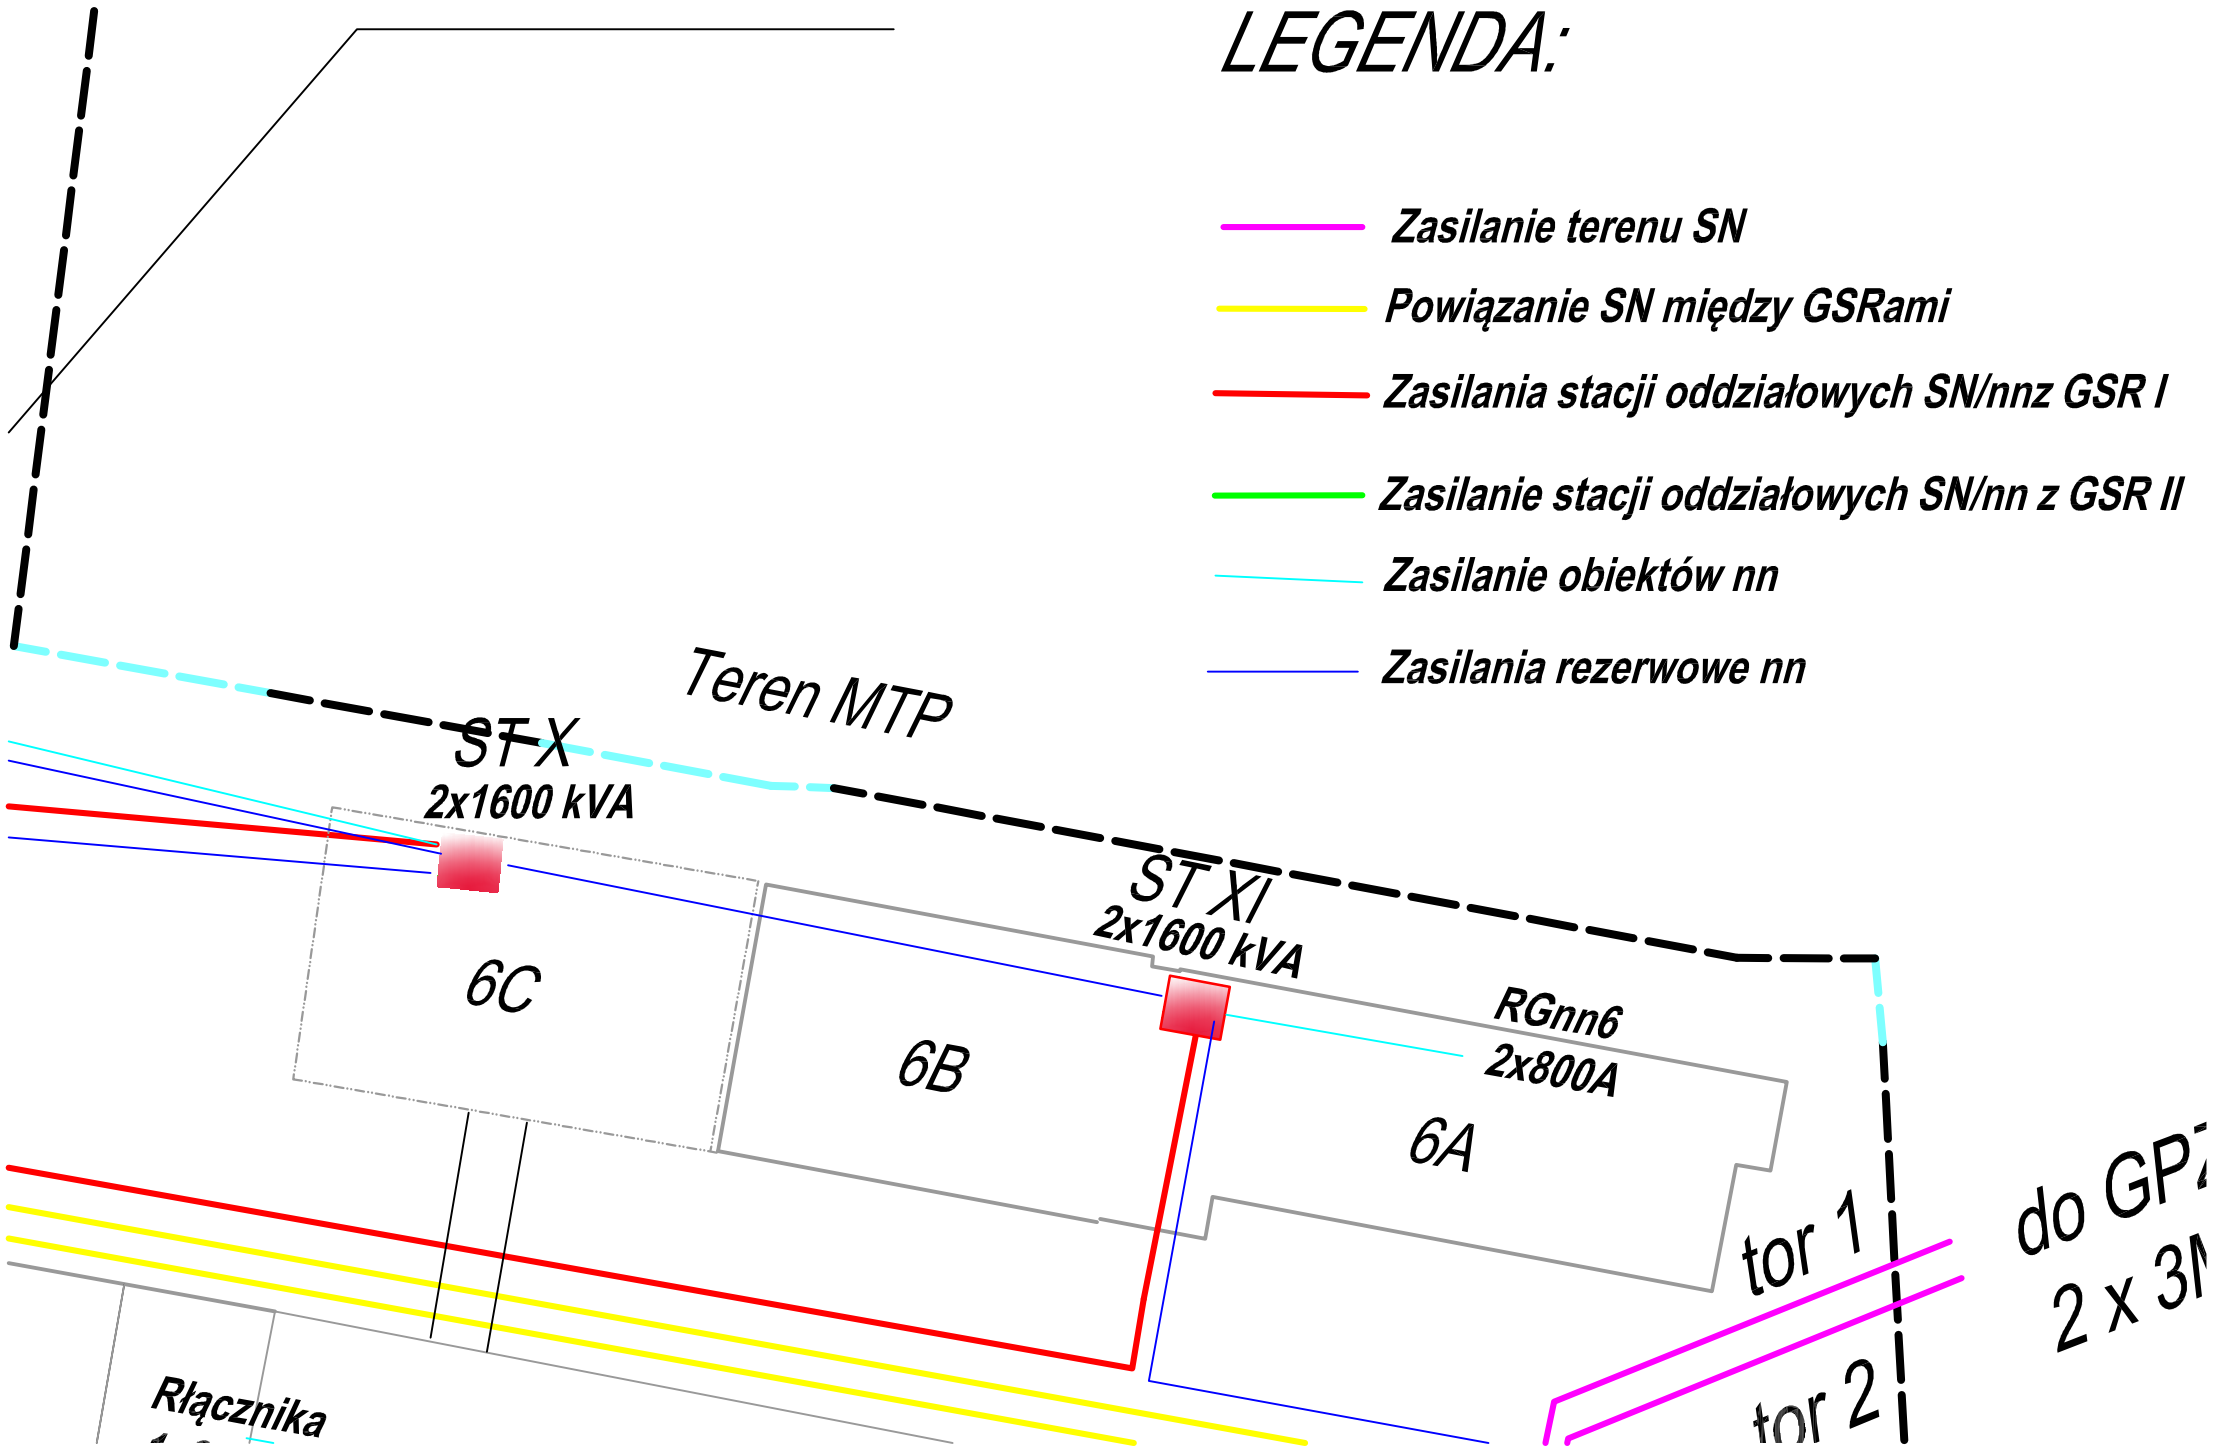
LEGENDA:
Zasilanie terenu SN
Powiązanie SN między GSRami
Zasilania stacji oddziałowych SN/nnz GSR I
Zasilanie stacji oddziałowych SN/nn z GSR II
Zasilanie obiektów nn
Zasilania rezerwowe nn
Teren MTP
ST X
2x1600 kVA
ST XI
2x1600 kVA
RGnn6
2x800A
6C
6B
6A
tor 1
tor 2
do GP
2 x 3N
Rłącznika