


Mapa w skali 1:500

Jednostka ewidencyjna: Rzgów  
Obręb: ŚWIĄTNIKI

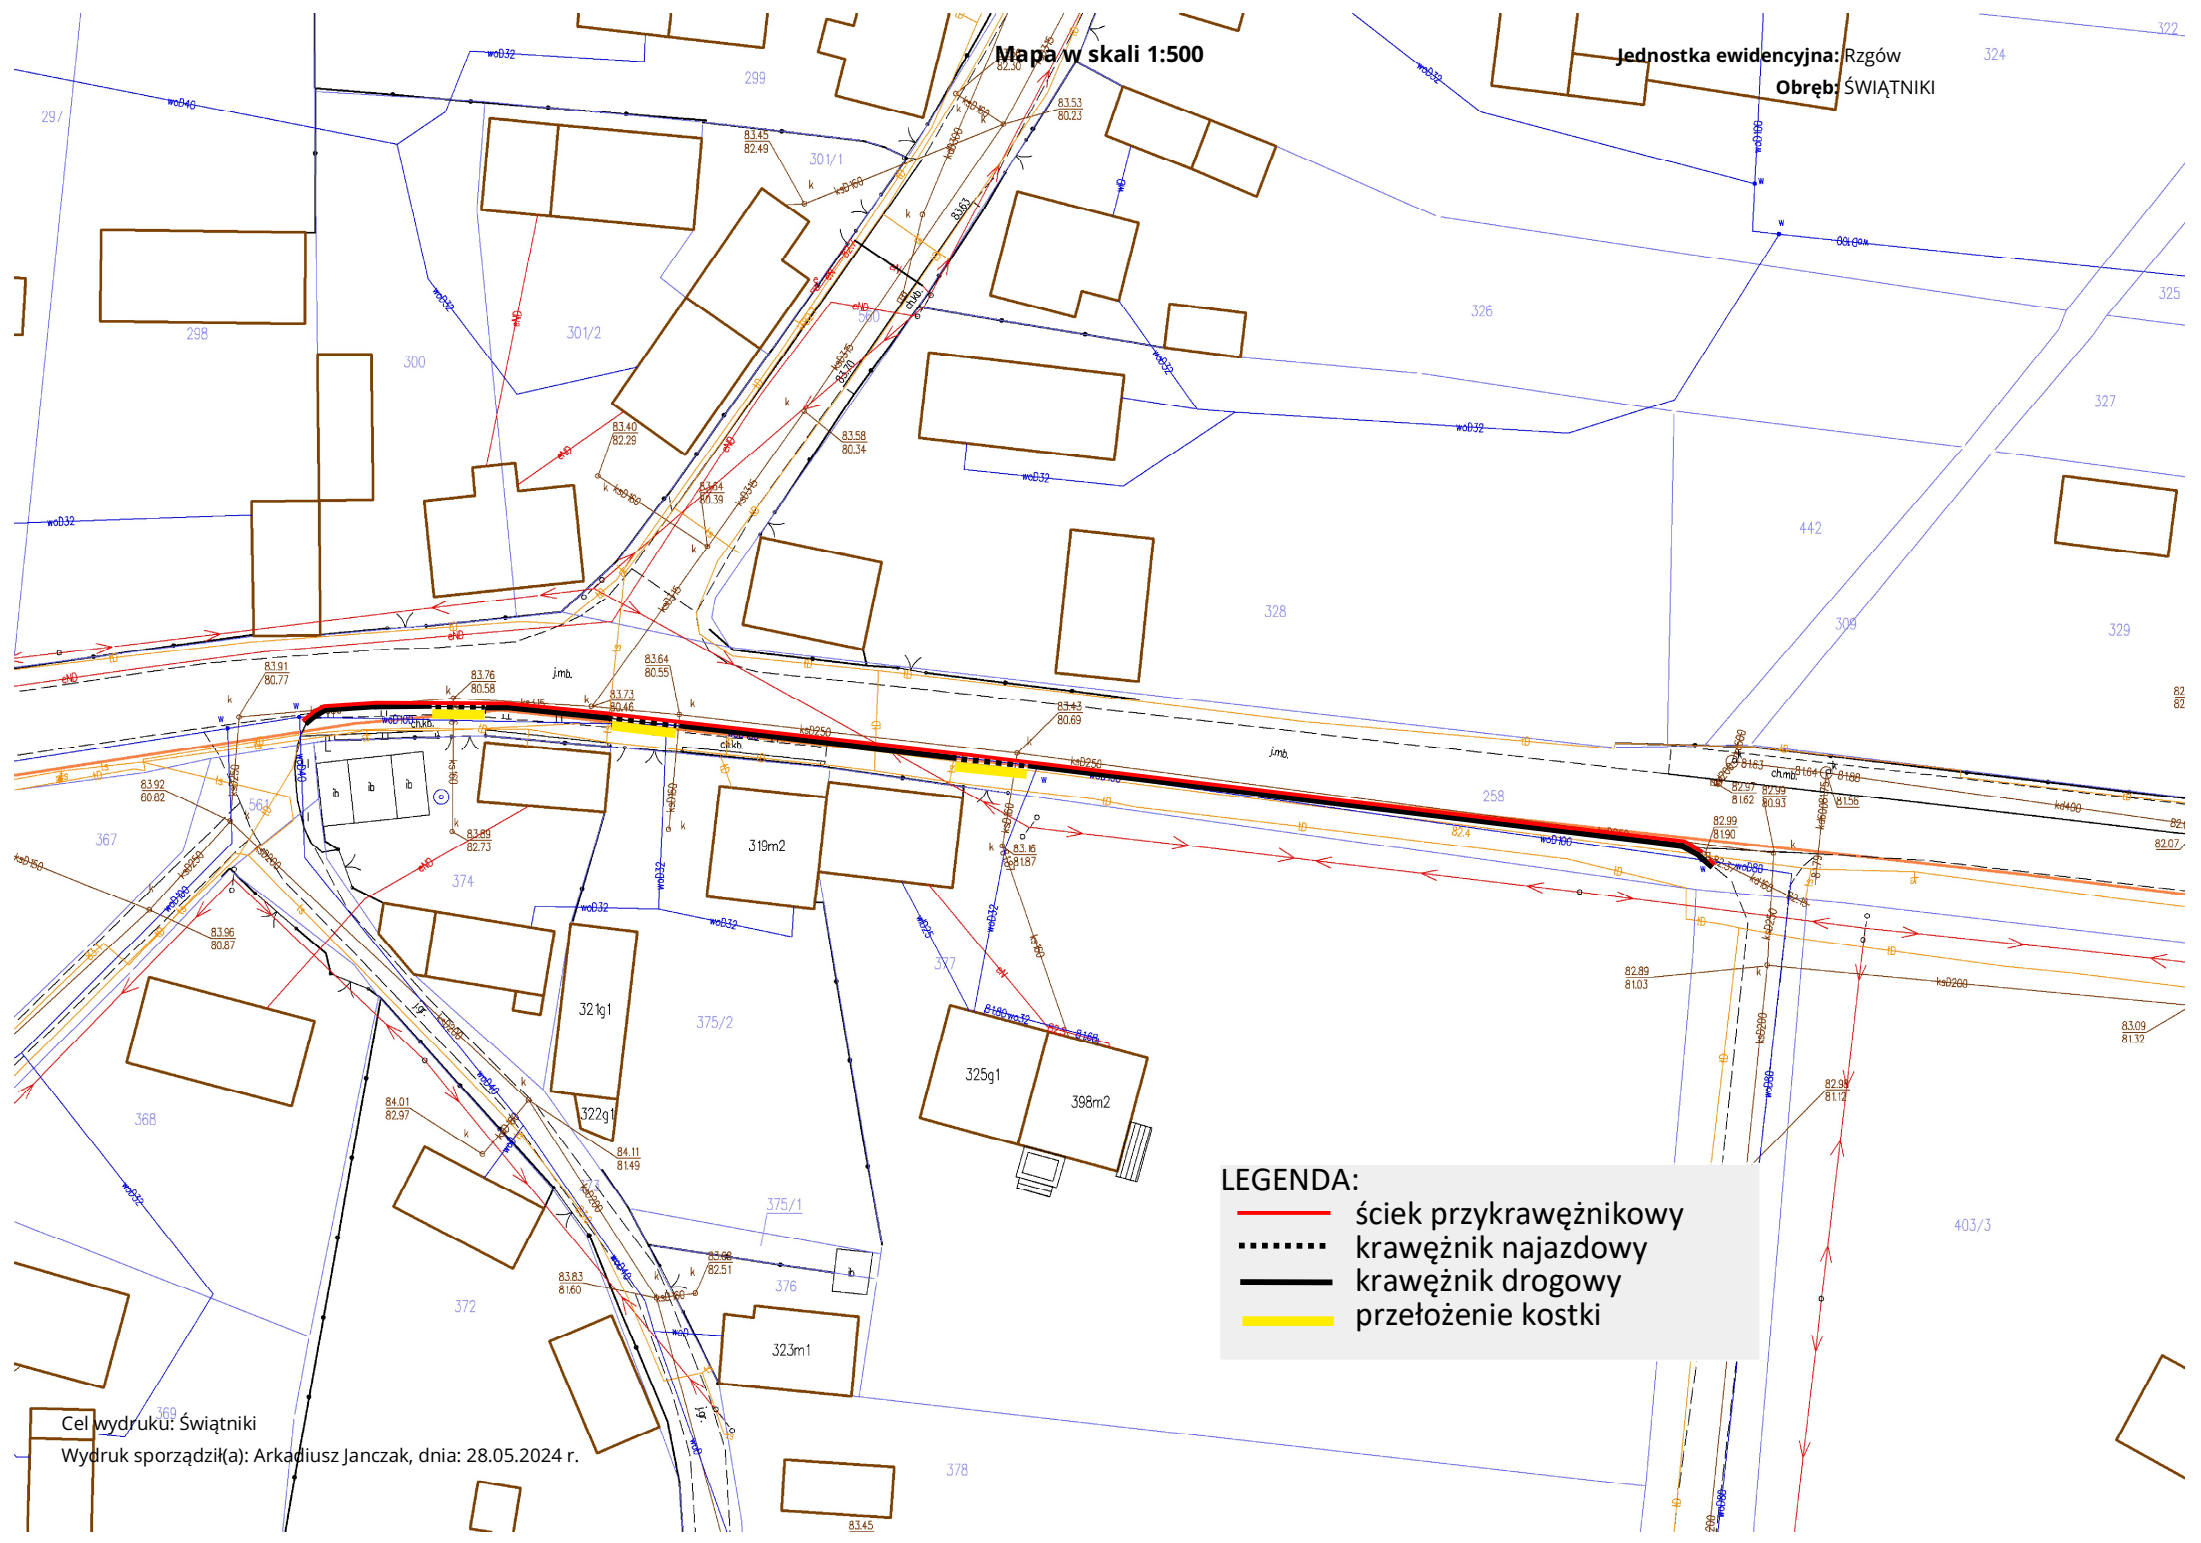

**LEGENDA:**

- ściek przykrawężnikowy
- ..... krawężnik najazdowy
- krawężnik drogowy
- przełożenie kostki

Cel wydruku: Świątniki  
Wydruk sporządził(a): Arkadiusz Janczak, dnia: 28.05.2024 r.