


ODDZIAŁ UROLOGII

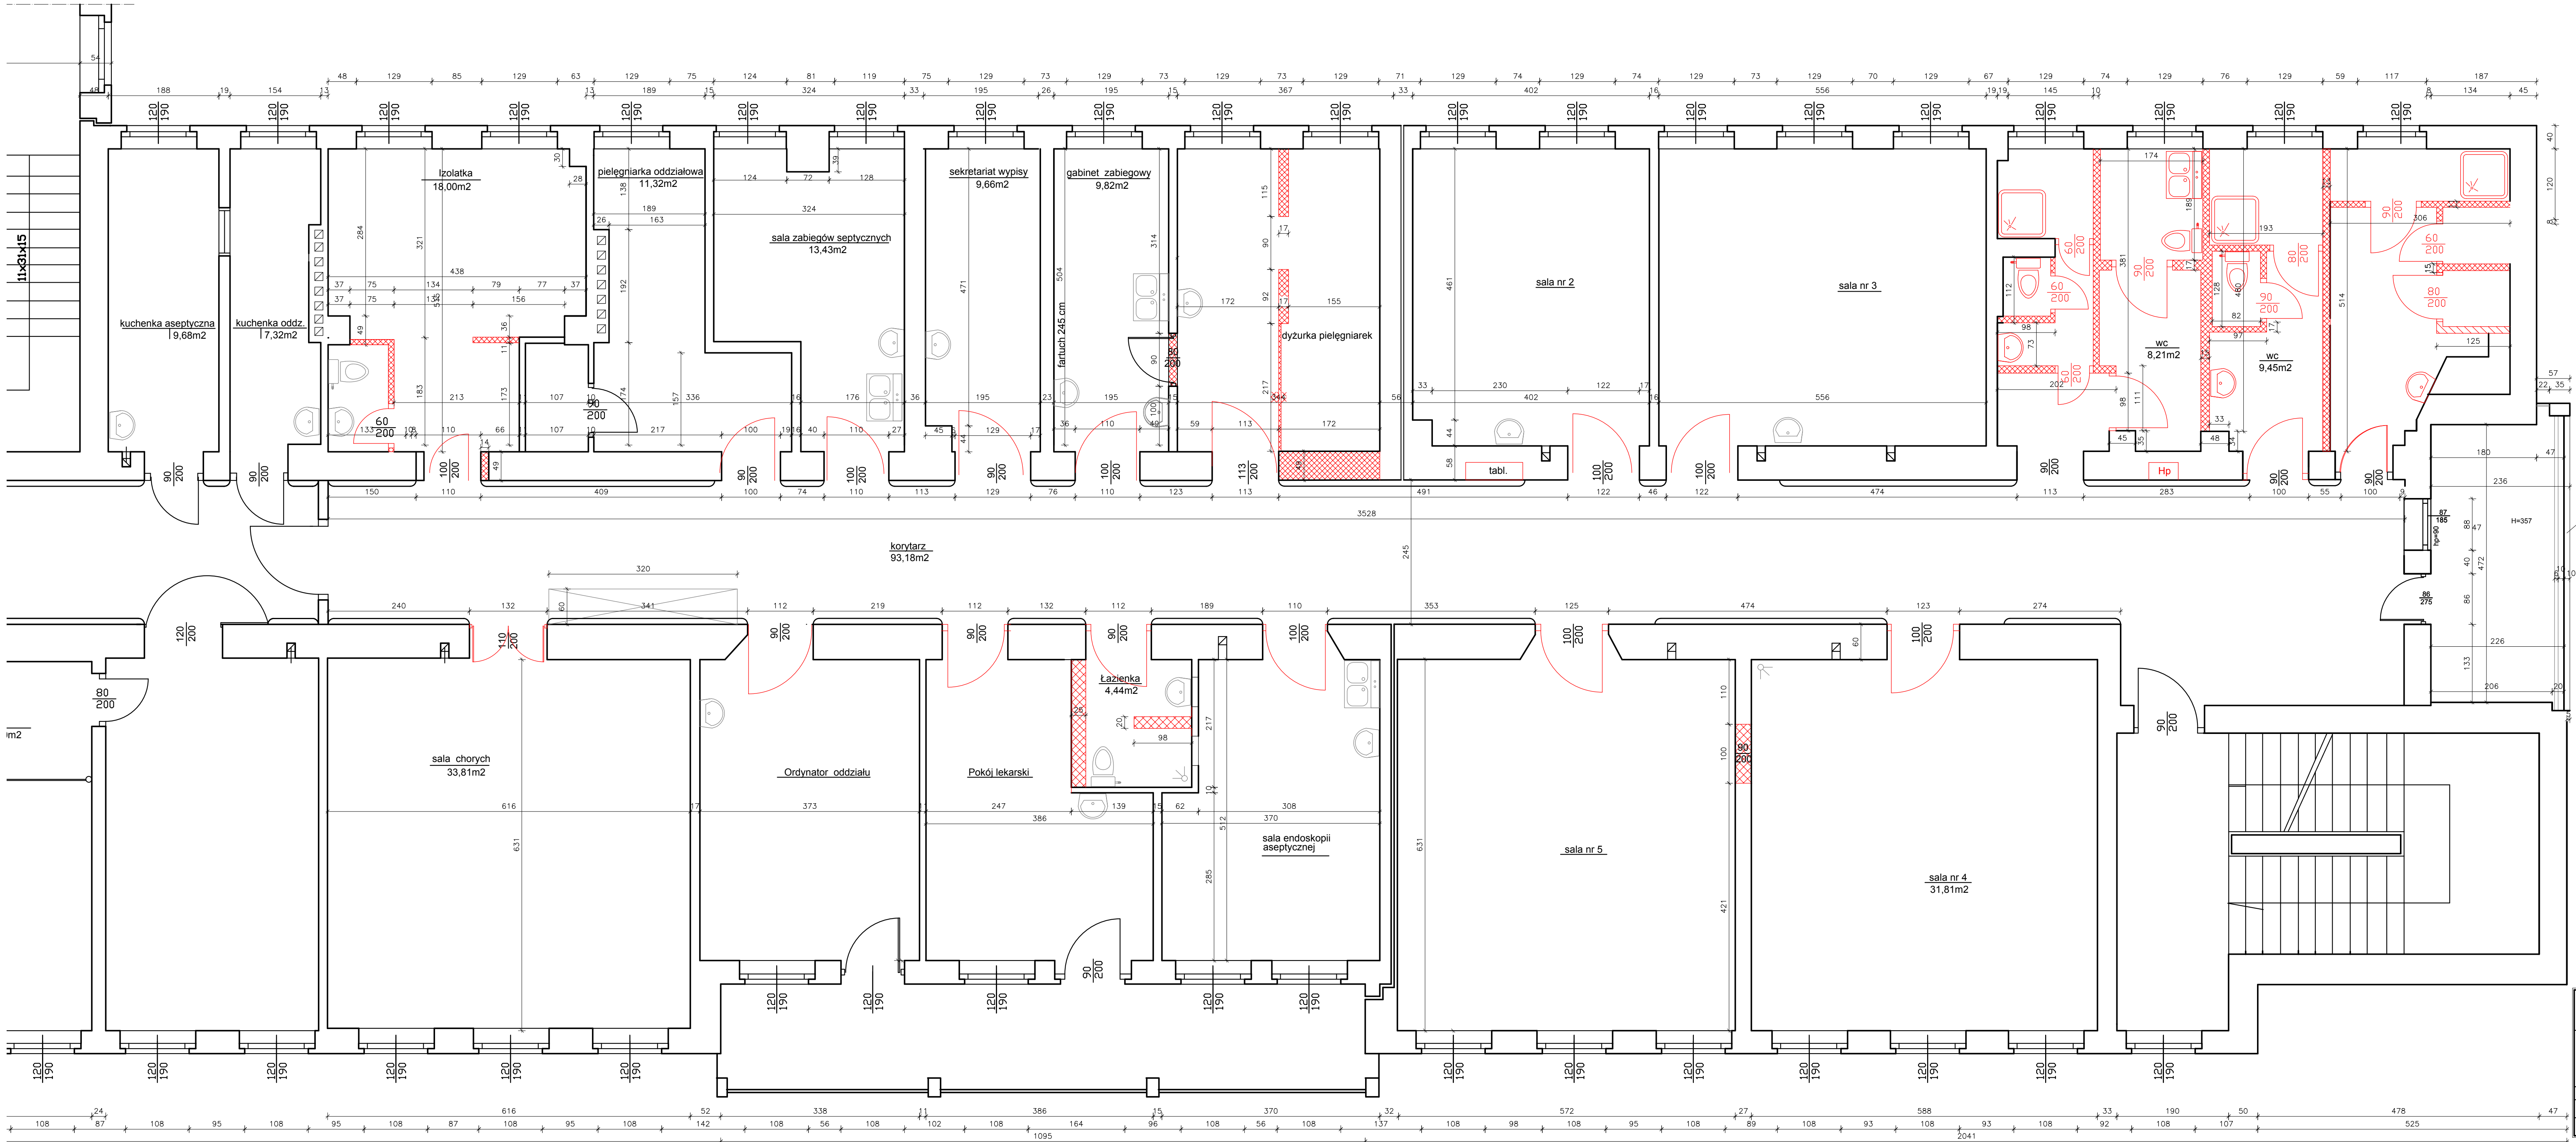

SCIANY DO USUNIĘCIA

INWESTOR: ZOZ w Ostrowcu Świętokrzyskim ul. Szymanowskiego 11 27-400 Ostrowiec Św.		Skala 1:50	SPIN-B
TEMAT: Szpital - budynek C RZUT III PIĘTRA ODDZIAŁ UROLOGII- ZMIANY BUDOWLANE		Nr rys. 2	
Instal.		Podpis	
Branta	Projektant	Uprawnienia	
Instal.	Andrzej Zielonka	162/83.257.258/93	