


Przekrój 9




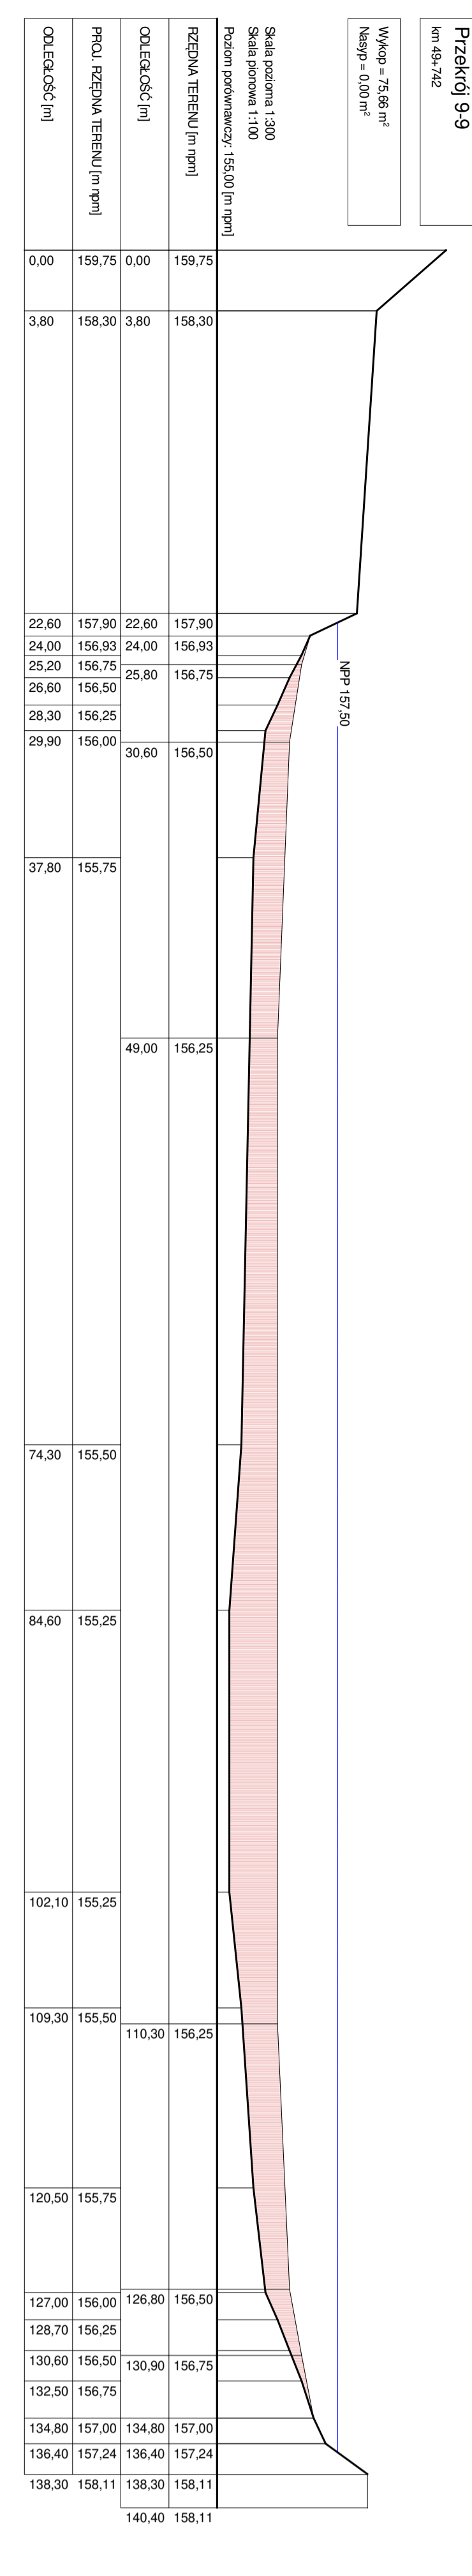


Przekrój 10-10




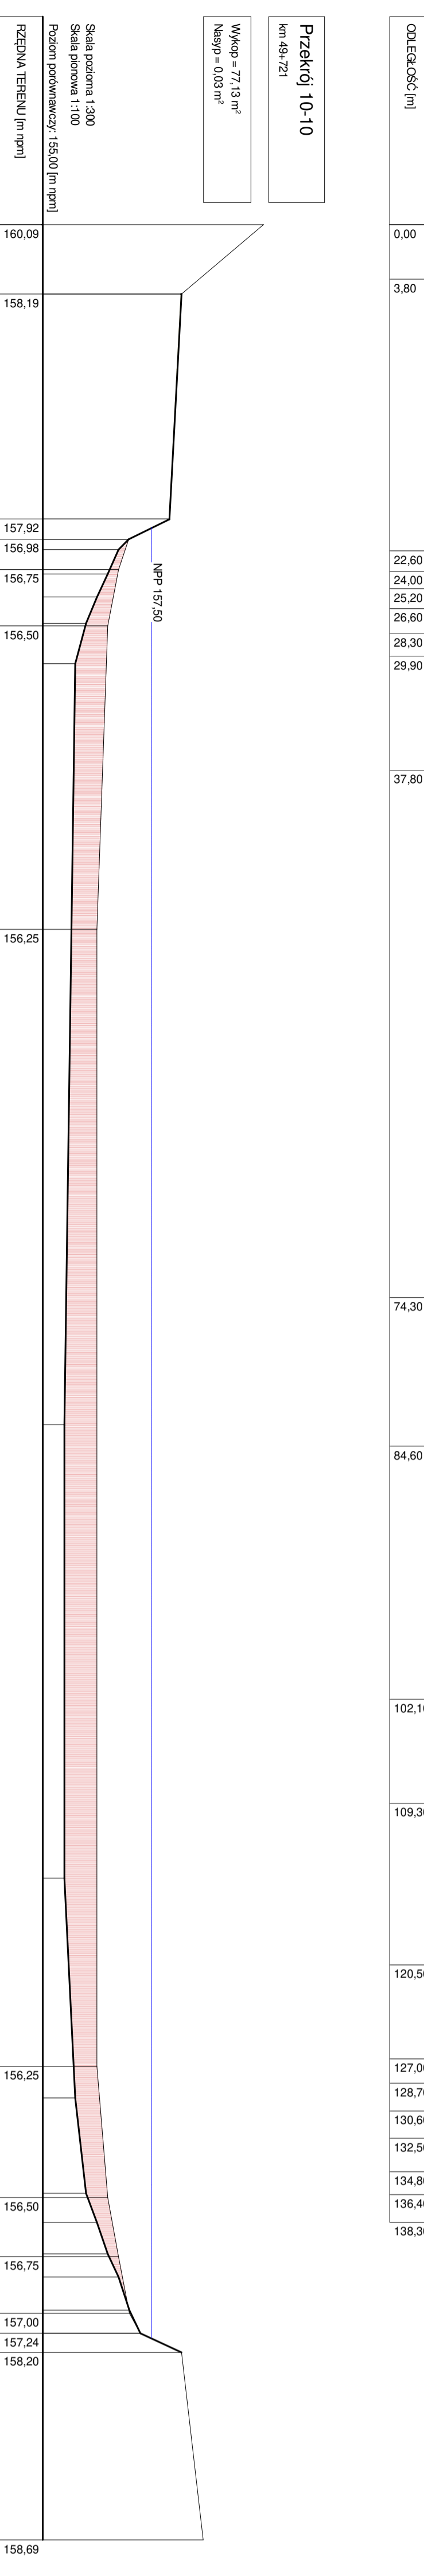


Przekrój 11-11




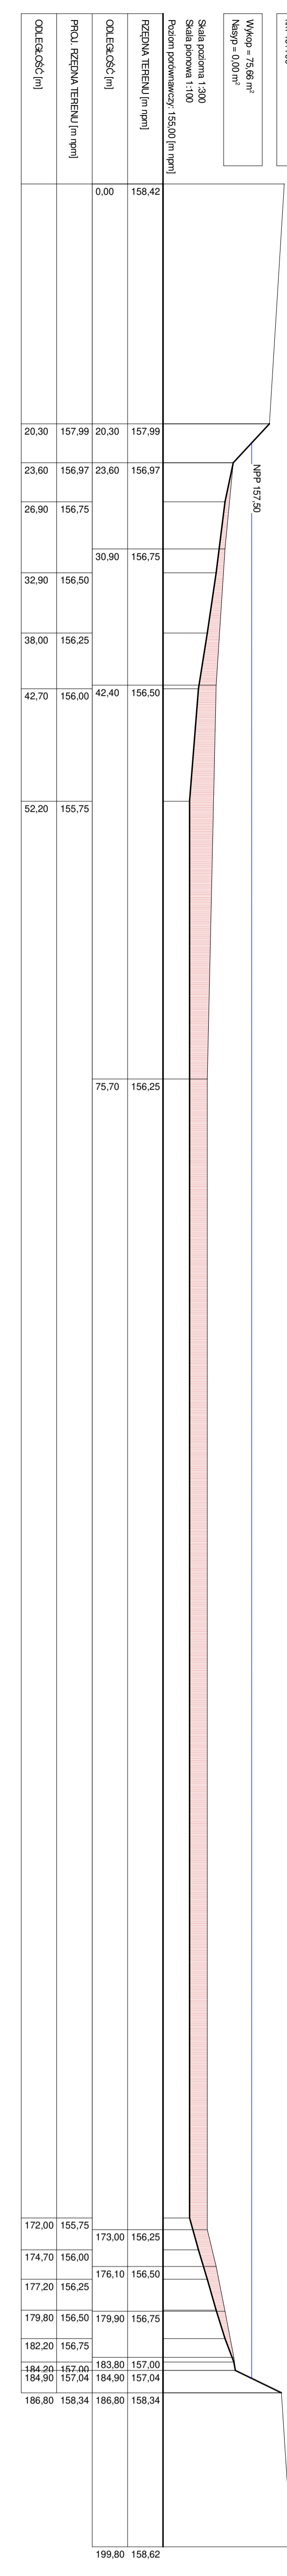


Przekrój 12-12




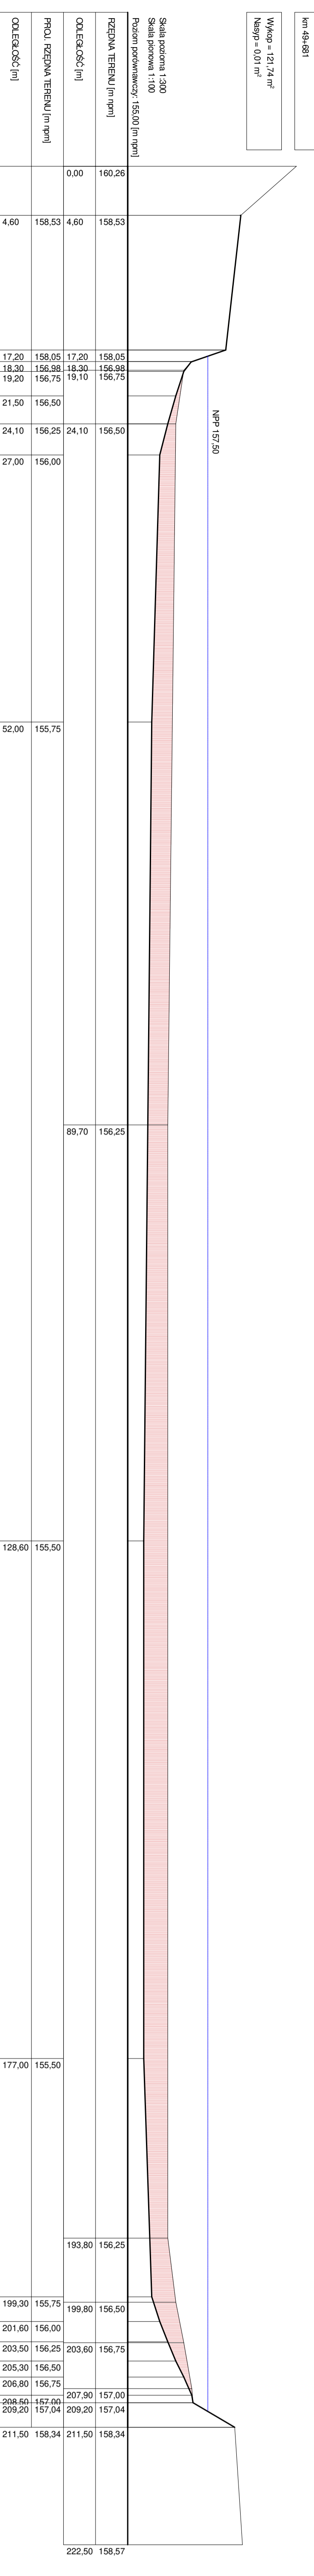


Przekrój 13-13




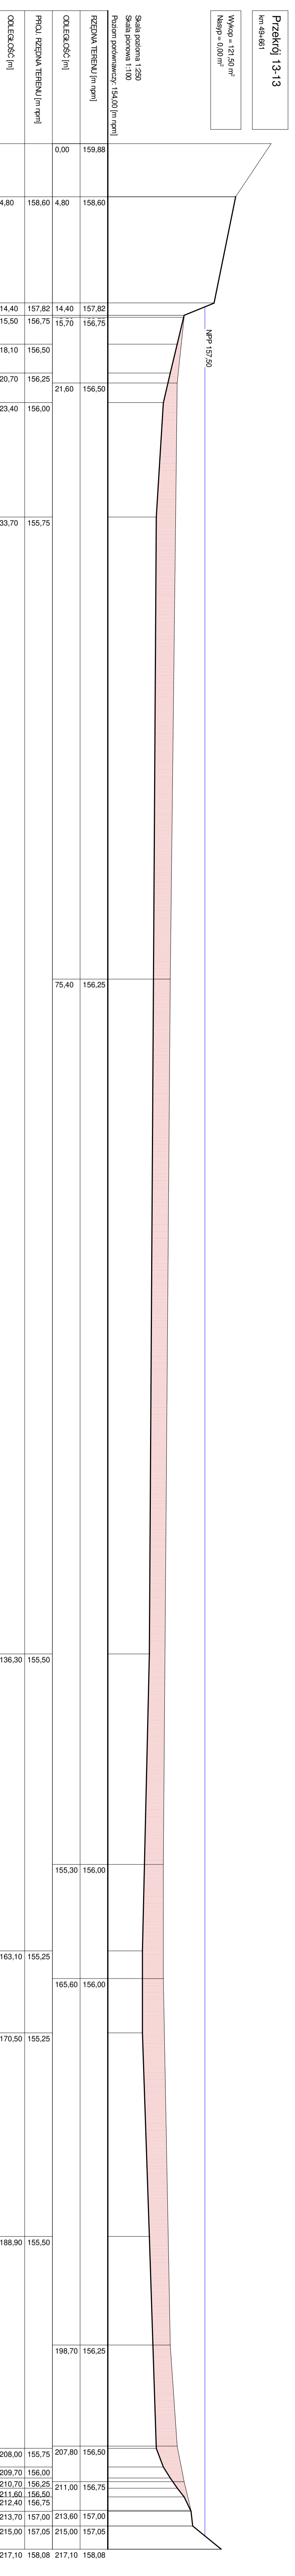


Przekrój 14-14




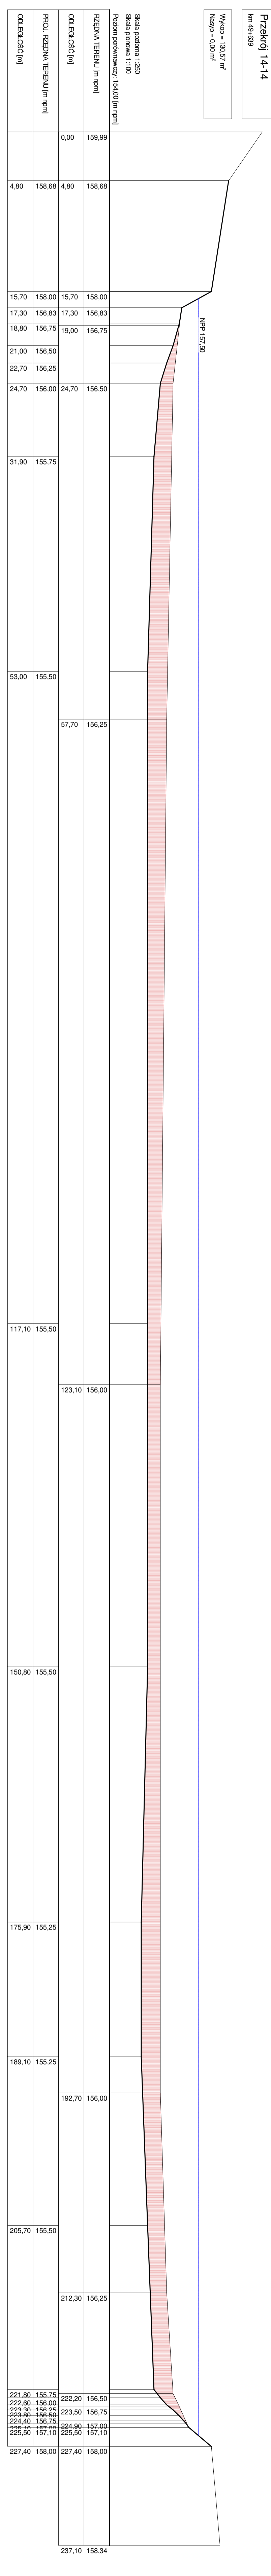

Przekrój 15-15




