


REMONT OBIEKTU MOSTOWY NA RZECIE BAWÓŁ

PRZEKRÓJ POPRZECZNY
W OSI OBIEKTU

PRZEKRÓJ POPRZECZNY W OSI OBIEKTU

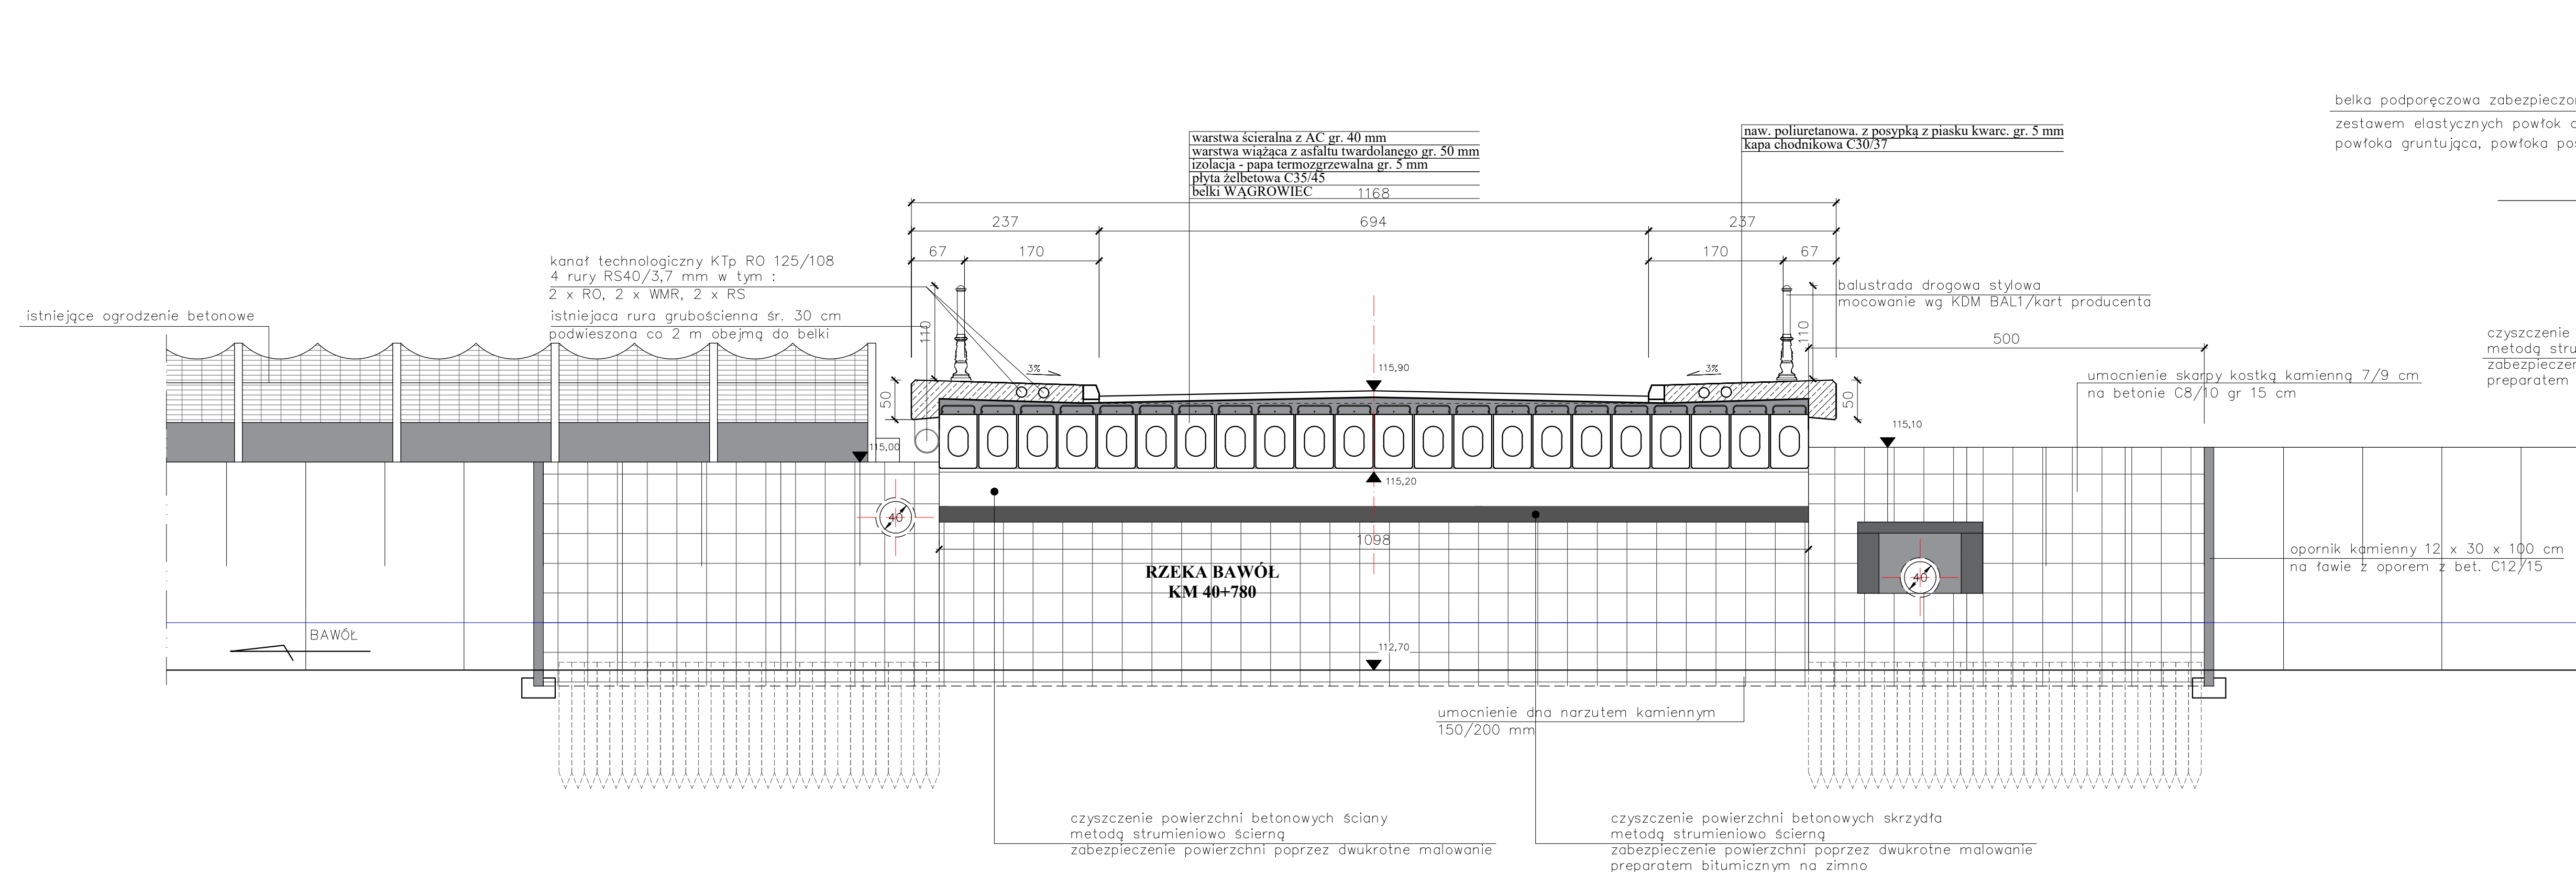


PRZEKRÓJ POPRZECZNY
W OSI OBIEKTU

belka podporęczowa zabezpieczona poprzez dwukrotne malowanie
zestawem elastycznych powłok ochronnych
powłoka gruntująca, powłoka pośrednia, powłoka kryjąca

czyszczenie powierzchni betonowych skrzydeł
metodą strumieniową ścierną
zabezpieczenie powierzchni poprzez dwukrotne malowanie
preparatem bitumicznym na zimno

WIDOK OD STRONY WODY GÓRNEJ

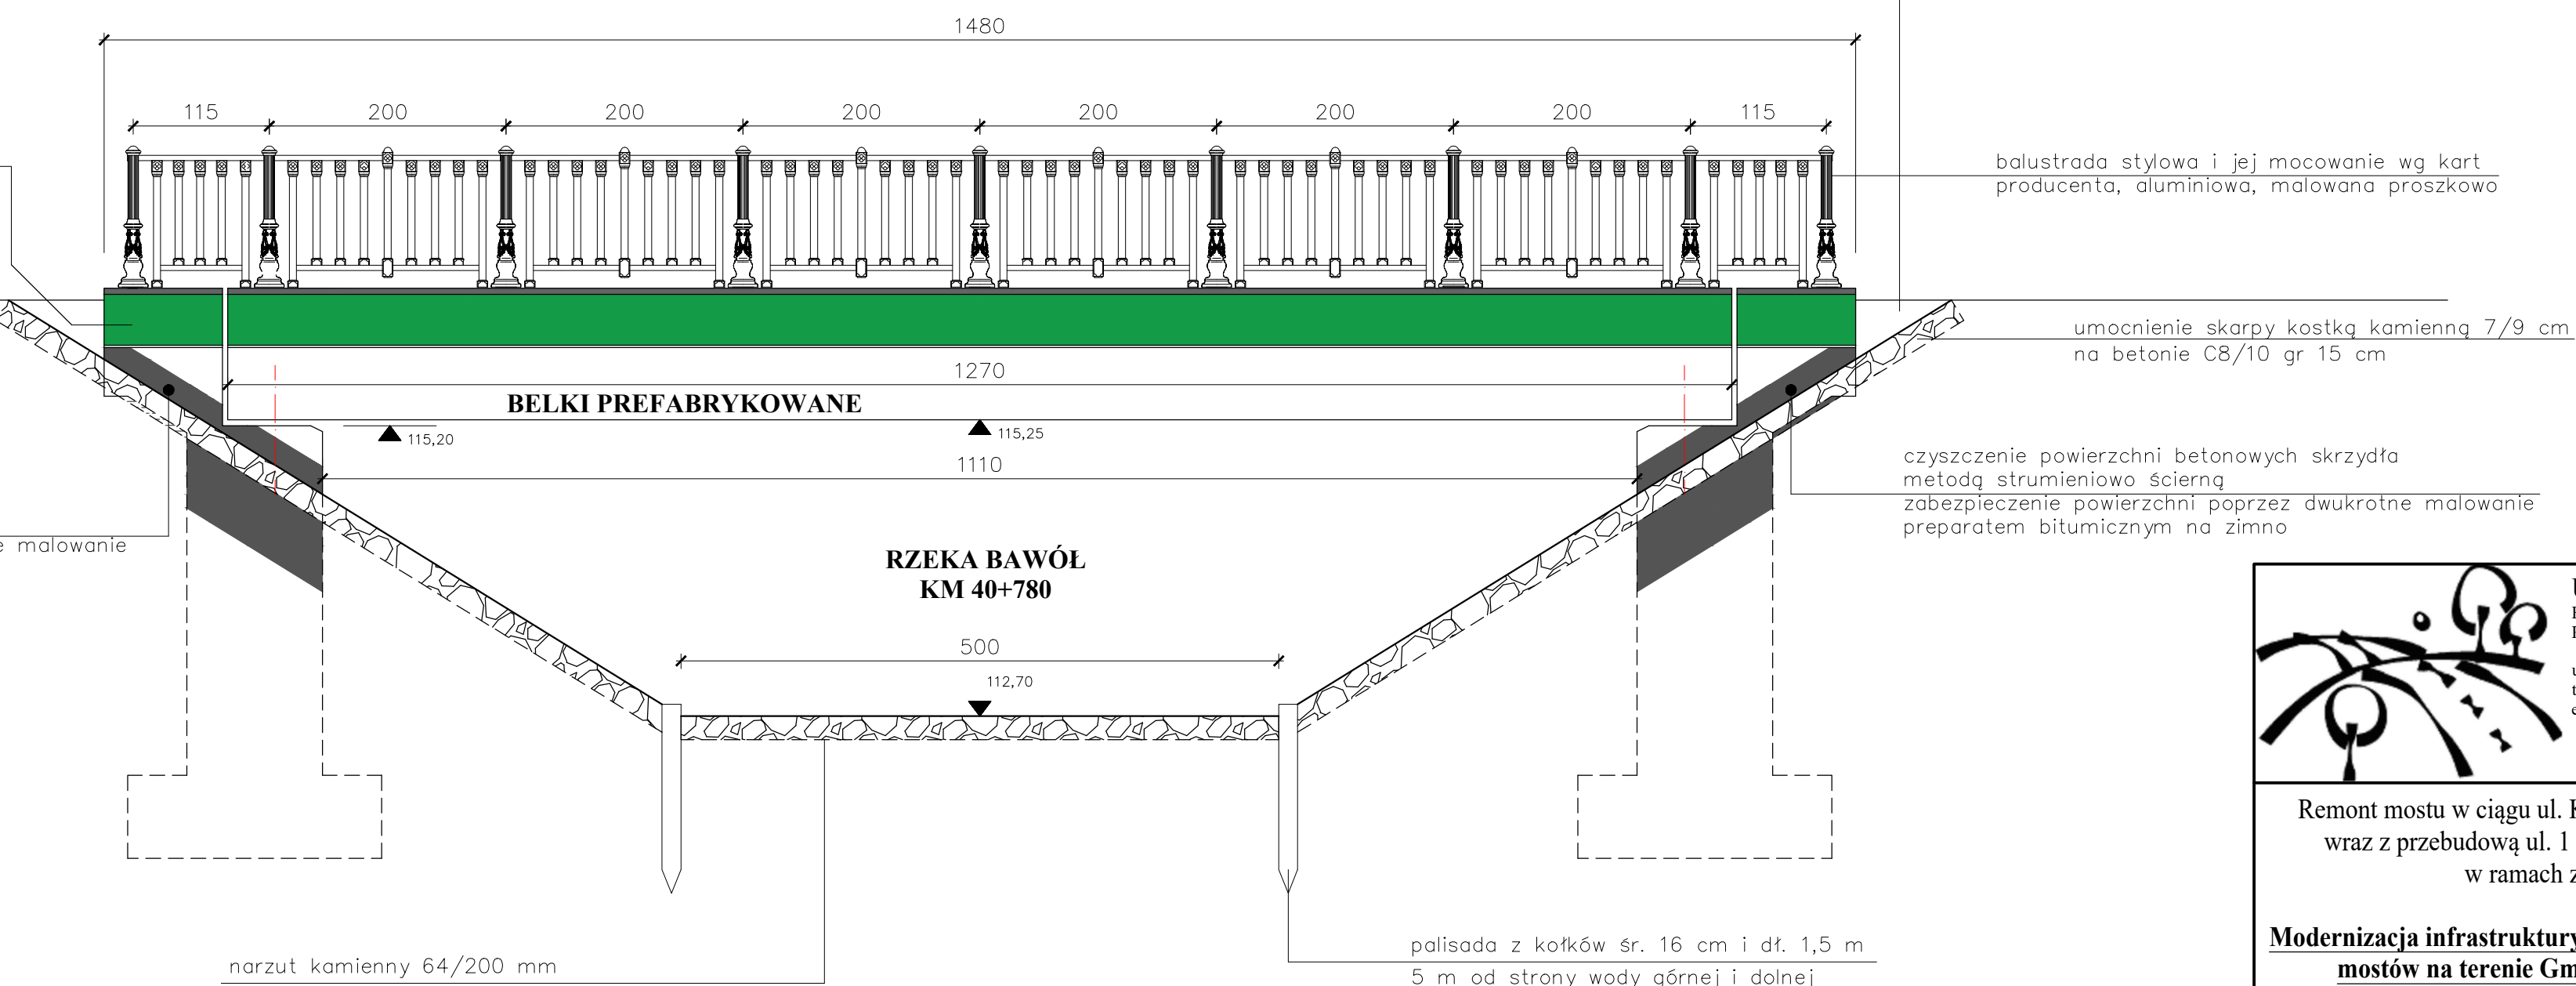



USŁUGI PROJEKTOWE
Budownictwo, Drogownictwo, Instalacje
Paweł Jodaniewski
ul. Dwarowska 5D/7, 99-100 Łęczycza
tel. 792 - 609 - 658
e-mail : pjodaniewski@op.pl

Remont mostu w ciągu ul. Konińskiej drogi nr 674308P
wraz z przebudową ul. 1-go Maja i ul. Konińskiej,
w ramach zadania pn. :

**Modernizacja infrastruktury technicznej drogowej w tym
mostów na terenie Gminy i Miasta Stawiszyn**

Inwestor : Gmina i Miasto Stawiszyn Szosa Pleszewska 3 62 - 820 Stawiszyn	data : 02.2023 r. nr umowy : nr rysunku : skala 1:50
---	---

projektant	mgr inż. Paweł Jodaniewski uprawnienia budowlane do projektowania i kierowania robotami budowlanymi bez ograniczeń w szczególności mostowej nr ew. LOD/2856/PWBM/15
projektant sprawdz.	mgr inż. Sławomir Maj uprawnienia budowlane do projektowania i kierowania robotami budowlanymi bez ograniczeń w szczególności konstr.-inż. w zakresie dróg nr ew. 246/91/wł