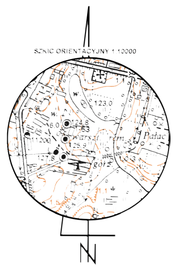


inenga
geodezja i kartografia
Paweł Daniszewski
ul. Jana Kilińskiego 14; 87-500 Rypin
tel. 787-622-981 biuro@inenga.pl www.inenga.pl
NIP:892-144-13-70

# MAPA DO CELÓW PROJEKTOWYCH
## Skala 1:500

województwo: kujawsko-pomorskie
powiat: rypiński
Jed.ewid.: 041205_2 Skrwilno
Obręb: 041205_2.0009 Okalewo
Numer działki: 041205_2.0009.1101/17, 1101/19, 1101/6, 1101/8

Układ odniesienia: PL-ETRF89
Układ współrzędnych płaskich: PL-2000XY strefa 6
Układ współrzędnych wysokościowych: PL-EVRF2007-NH
Sekcja: 6.192.34.18.1.3; 1.2; 1.4
GiK.6640.239.2024

Nie przeprowadzano badania służebności gruntowych.

Brak służebności gruntowych w granicach projektowanej inwestycji budowlanej.

Nie ustalano przebiegu granic działek ewidencyjnych. Granice przyjęto według bazy EGIB PODGIK Rypin.

W zakresie opracowania mogą znajdować się elementy uzbrojenia podziemnego które nie zostały zgłoszone do inwentaryzacji.

W zakresie opracowania znajdują się punkty podlegające ochronie.

Mapa aktualna w określonym zakresie na dzień: 2024-02-16
Opracowano dnia: 2024-02-23
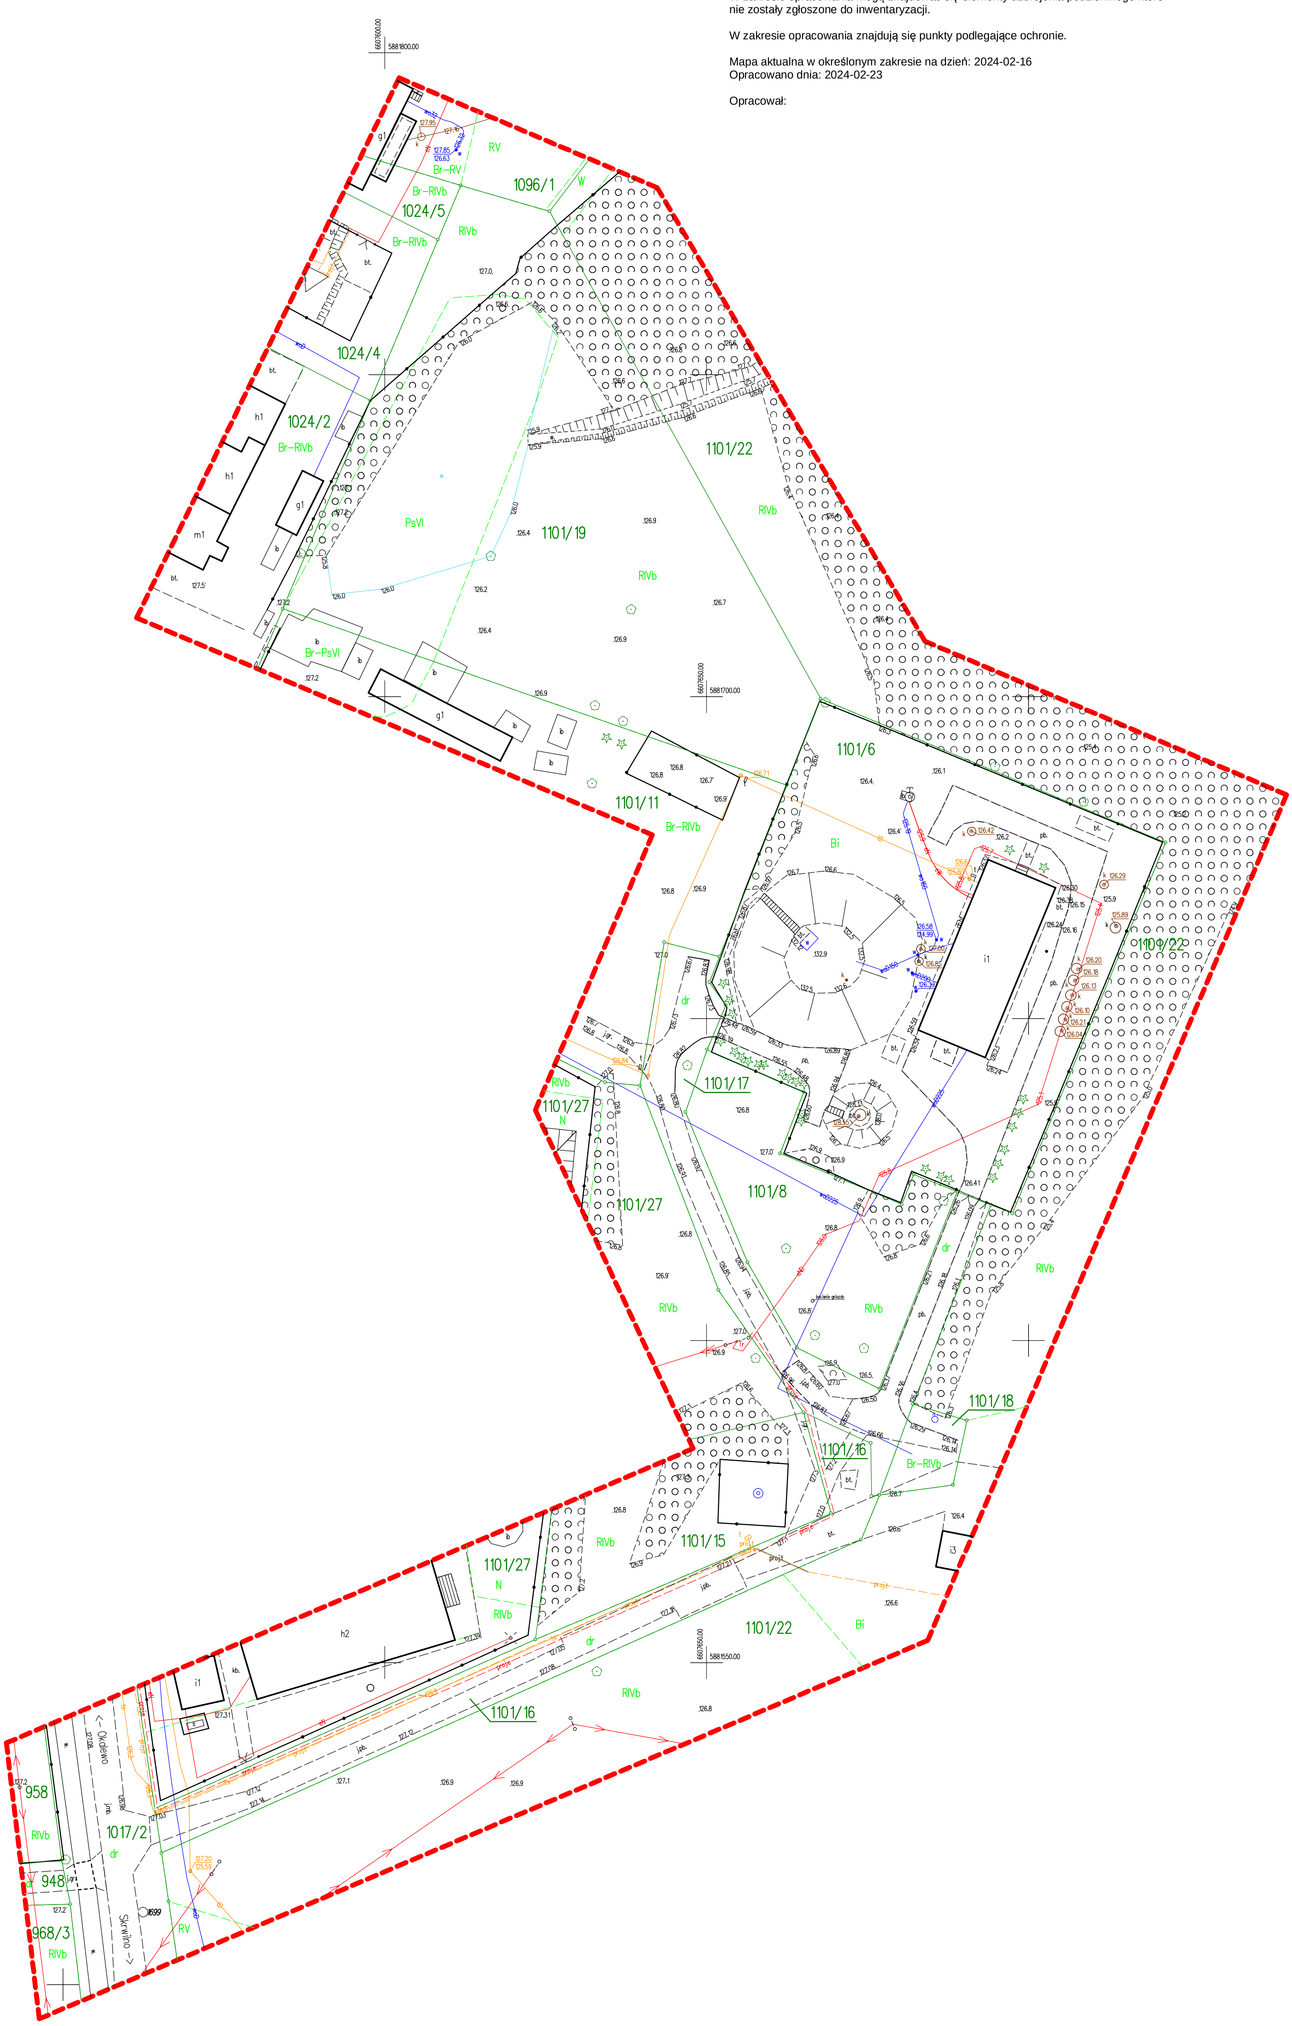
Opracował: