


Mapa w skali 1:1000 2/33

Jednostka ewidencyjna: gm_Barczewo

Obręb: SZYNOWO

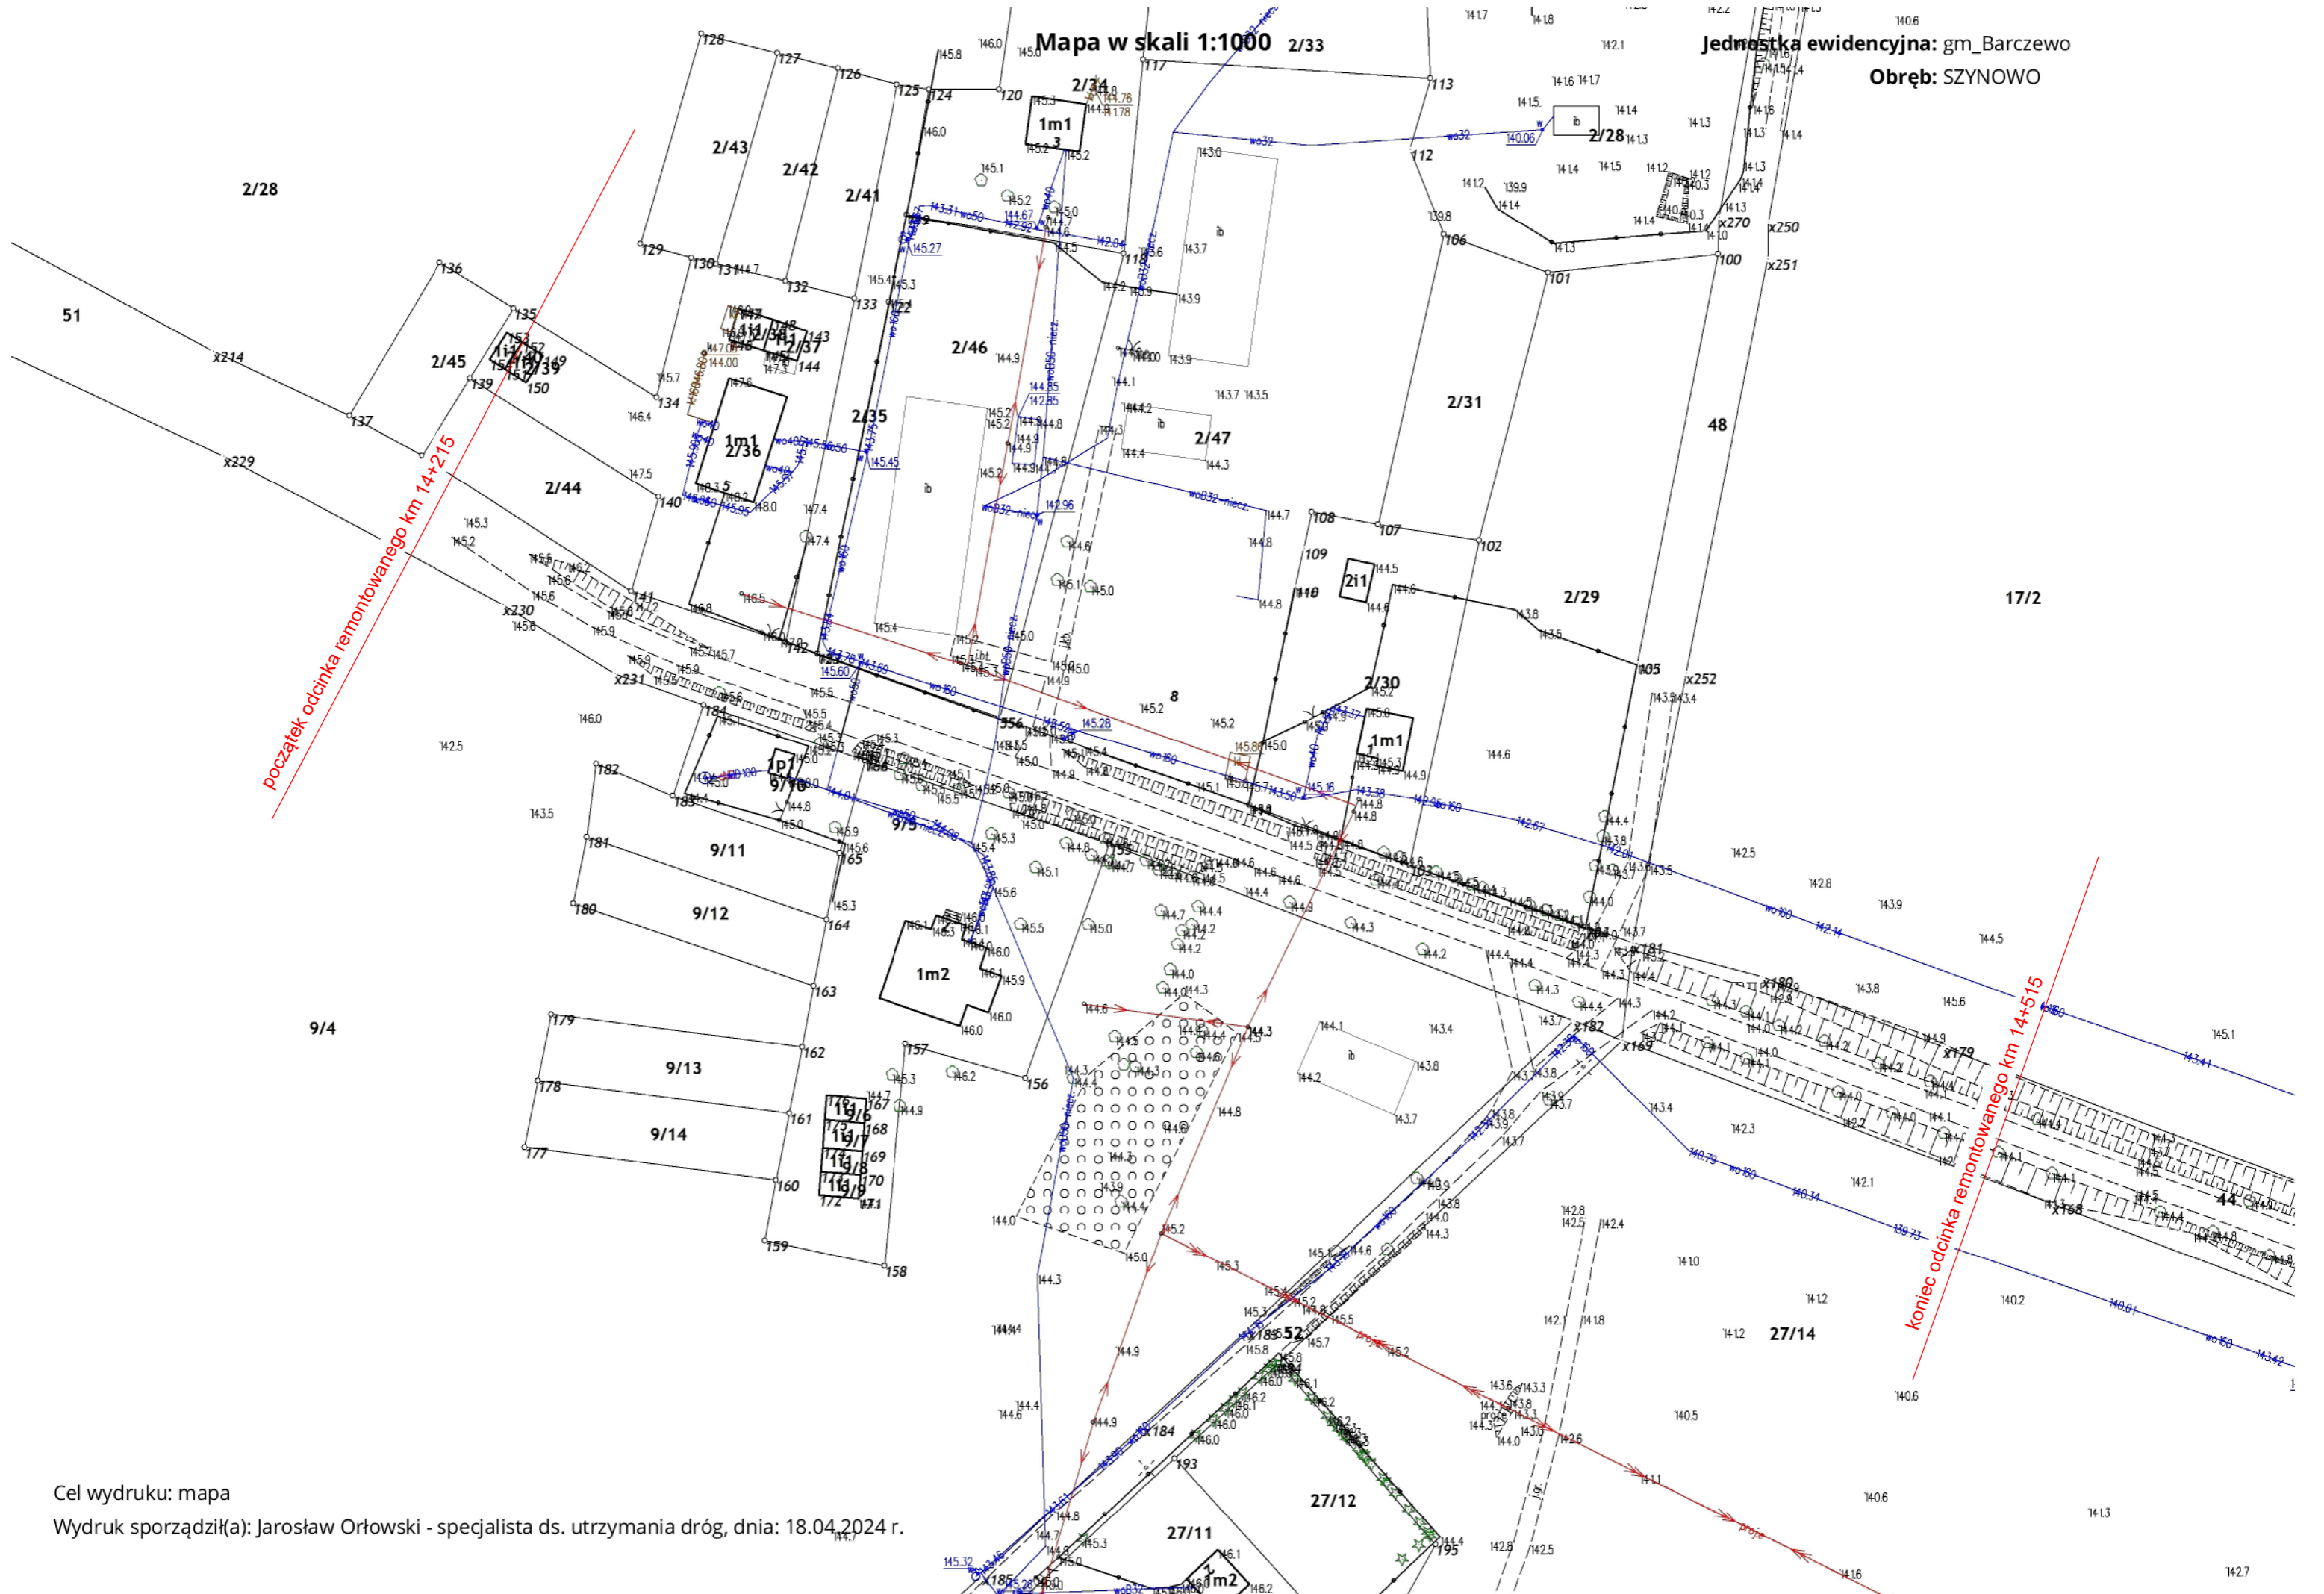

początek odcinka remontowanego km 14+215

koniec odcinka remontowanego km 14+515

Cel wydruku: mapa

Wydruk sporządził(a): Jarosław Orłowski - specjalista ds. utrzymania dróg, dnia: 18.04.2024 r.