


ELEWACJA E-01

KOLORYSTYKA – LEGENDA:

- 1. Ściany zewnętrzne malowane proszkowo na kolor RAL 90 10
- 2. Cokoły tyklowane tylnikiem mozaikowym w kolorze RAL 70 39
- 3. Ściany zewnętrzne malowane proszkowo na kolor RAL 70 16
- 4. Ścianki malowane proszkowo w kolorze RAL 70 39

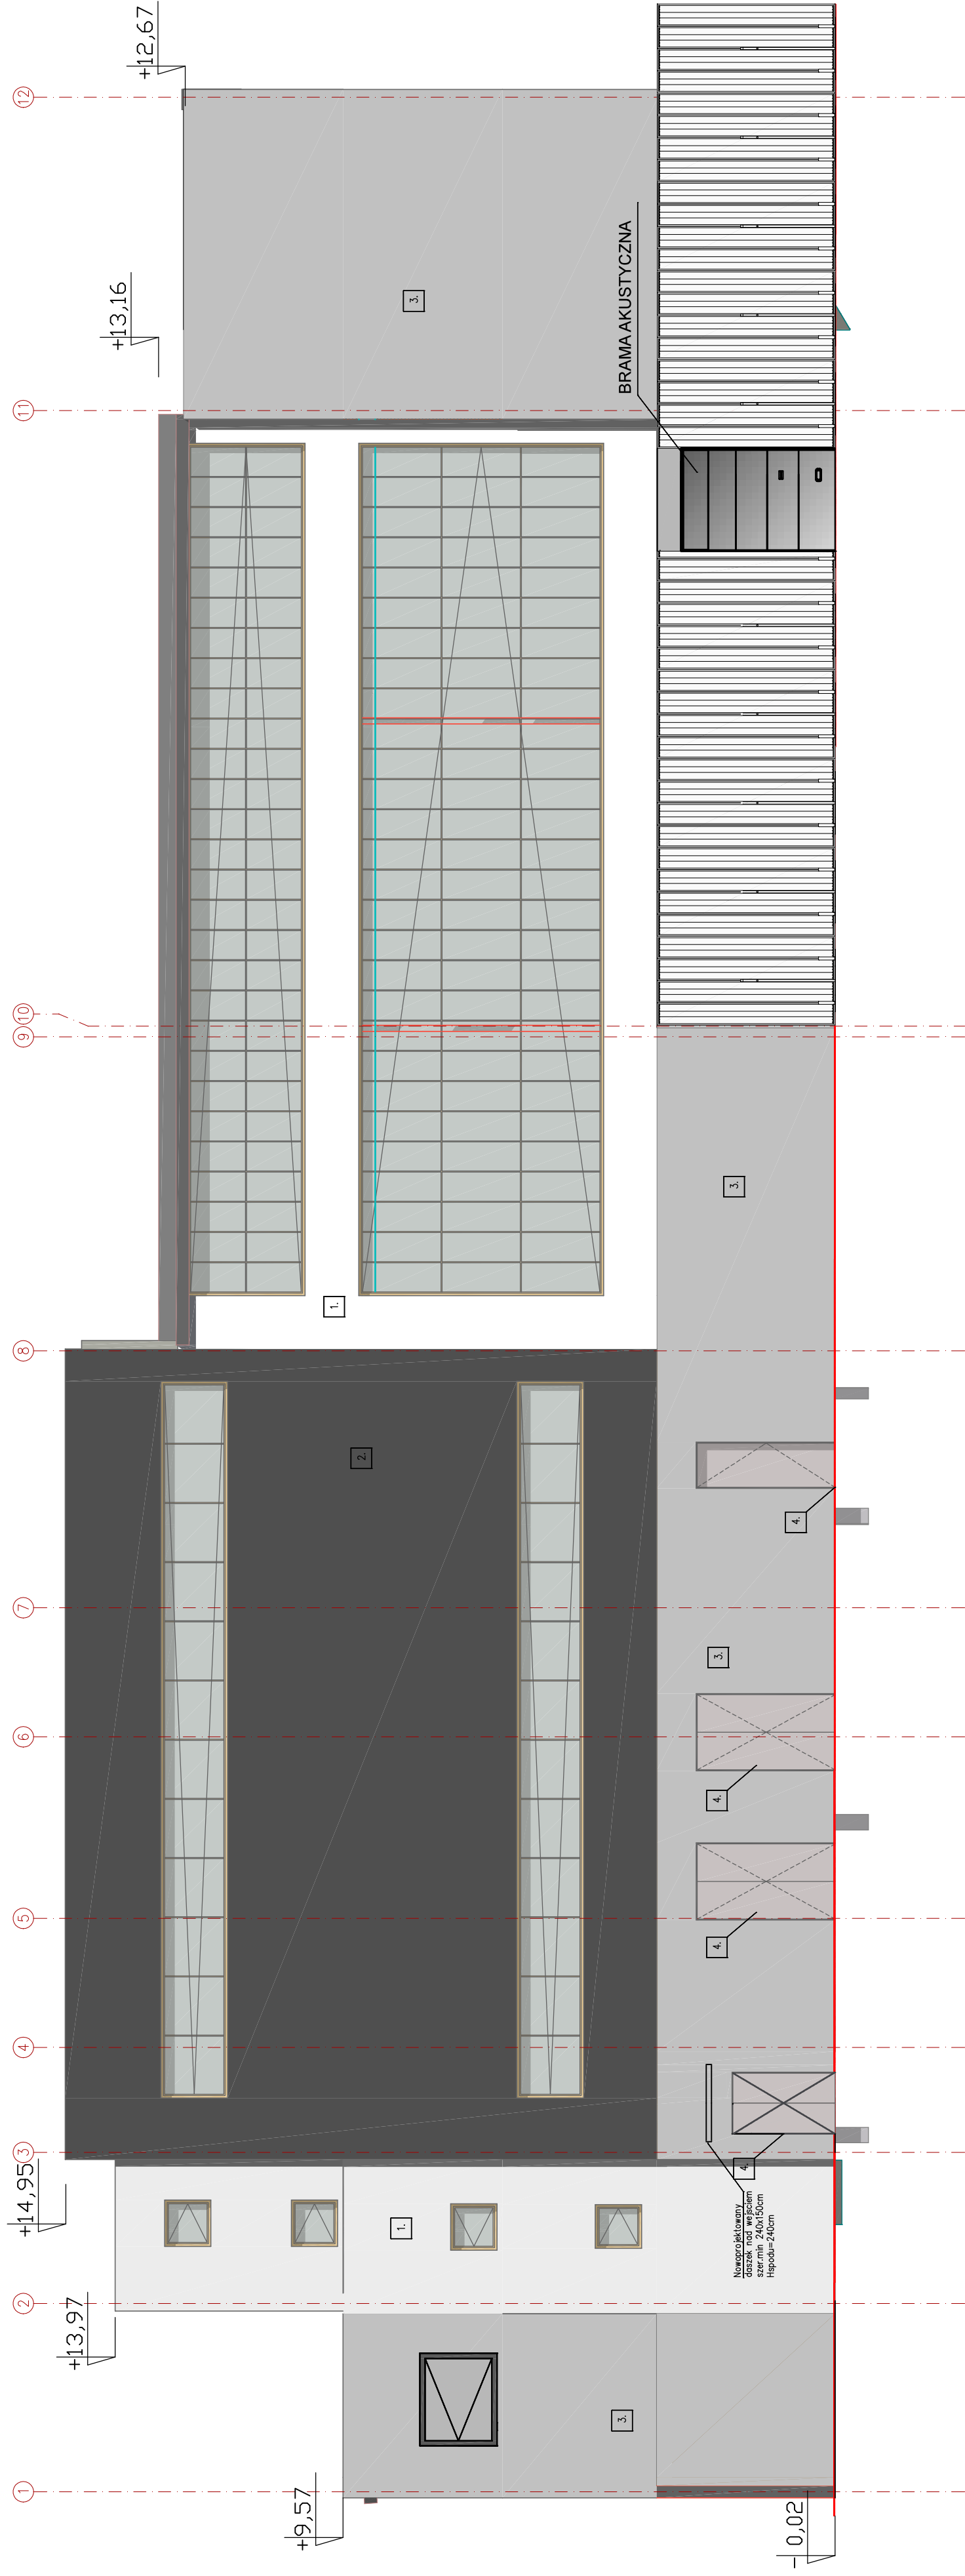

0,00 = +192,24

Nr. wersji	Data wersji	Data	Autor
OPRACOWANIE: Riktning Group ul. Słoneczna 16 62-035 Krotoszyn tel. 71 73 11 11			
INWESTOR: CIEPŁO JAWOR Sp. z o.o. ul. Starołeka Moniasty 2A, 59-400 Jawor			
Projektant: Riktning ER Renewable for energy ul. Powstańców Włoc. 29 62-035 Krotoszyn tel. 71 73 11 11			
INWESTOR: CIEPŁO JAWOR Sp. z o.o. ul. Starołeka Moniasty 2A, 59-400 Jawor			
DATA	10.05.2023		
LOKALIZACJA	ul. Starołeka Moniasty 2A 59-400 Jawor		
STADIUM	PROJEKT BUDOWLANY		
BRANŻA	ARCHITEKTURA	IA	
OPRACOWAŁ	mgr inż. arch. Katarzyna Rytkevicz-Dobrowolska		
PRZEGLĄDOWAŁ	mgr inż. arch. Katarzyna Rytkevicz-Dobrowolska		
SKALA	ELEMCIJA E-01		
NR. PROJEKTU	PB-A-005		