


PLAN SYTUACYJNO - WYSOKOŚCIOWY

skala: 1:500

województwo:	dolnośląskie
Powiat:	górowski
Jednostka ewidencyjna:	Wąsosz
Obszr ewidencyjny	Wąsosz
Sekcja:	6.159.09.24.1.4
	6.159.09.24.3.2
	skala 1:500
MAPA ZASADNICZA	
DO CELÓW PROJEKTOWYCH	
Układ współrzędnych:	PL-2000-18
Układ odniesienia:	PL-KRON 86-NH
OK	6640.413.2019
Granica obszaru aktualizacji :	-----
Niniejsza mapa do celów projektowych została wykonana bez ustalenia obciążeń z tytułu służebności gruntowych.	
Nie wyklucza się innych niż wykazane na tej mapie urządzeń podziemnych.	
Artur Białkowski	
Biuro Usług Geodezyjnych	
" GEOCAD POLSKA "	
inż. Artur Białkowski	
GEODETA UPORZĄDKOWANY	
ul. Zofii Rybickiej 8b/3	
63-900 Rawicz	
NIP 699-185-05-23 REGON 364983970	
Świadectwo nr 27798 tel. 903-26-52-42	
kom. 603 26 52 52 email biuro@gecadpolska.pl	
Wykonano dnia: 15.07.2019	

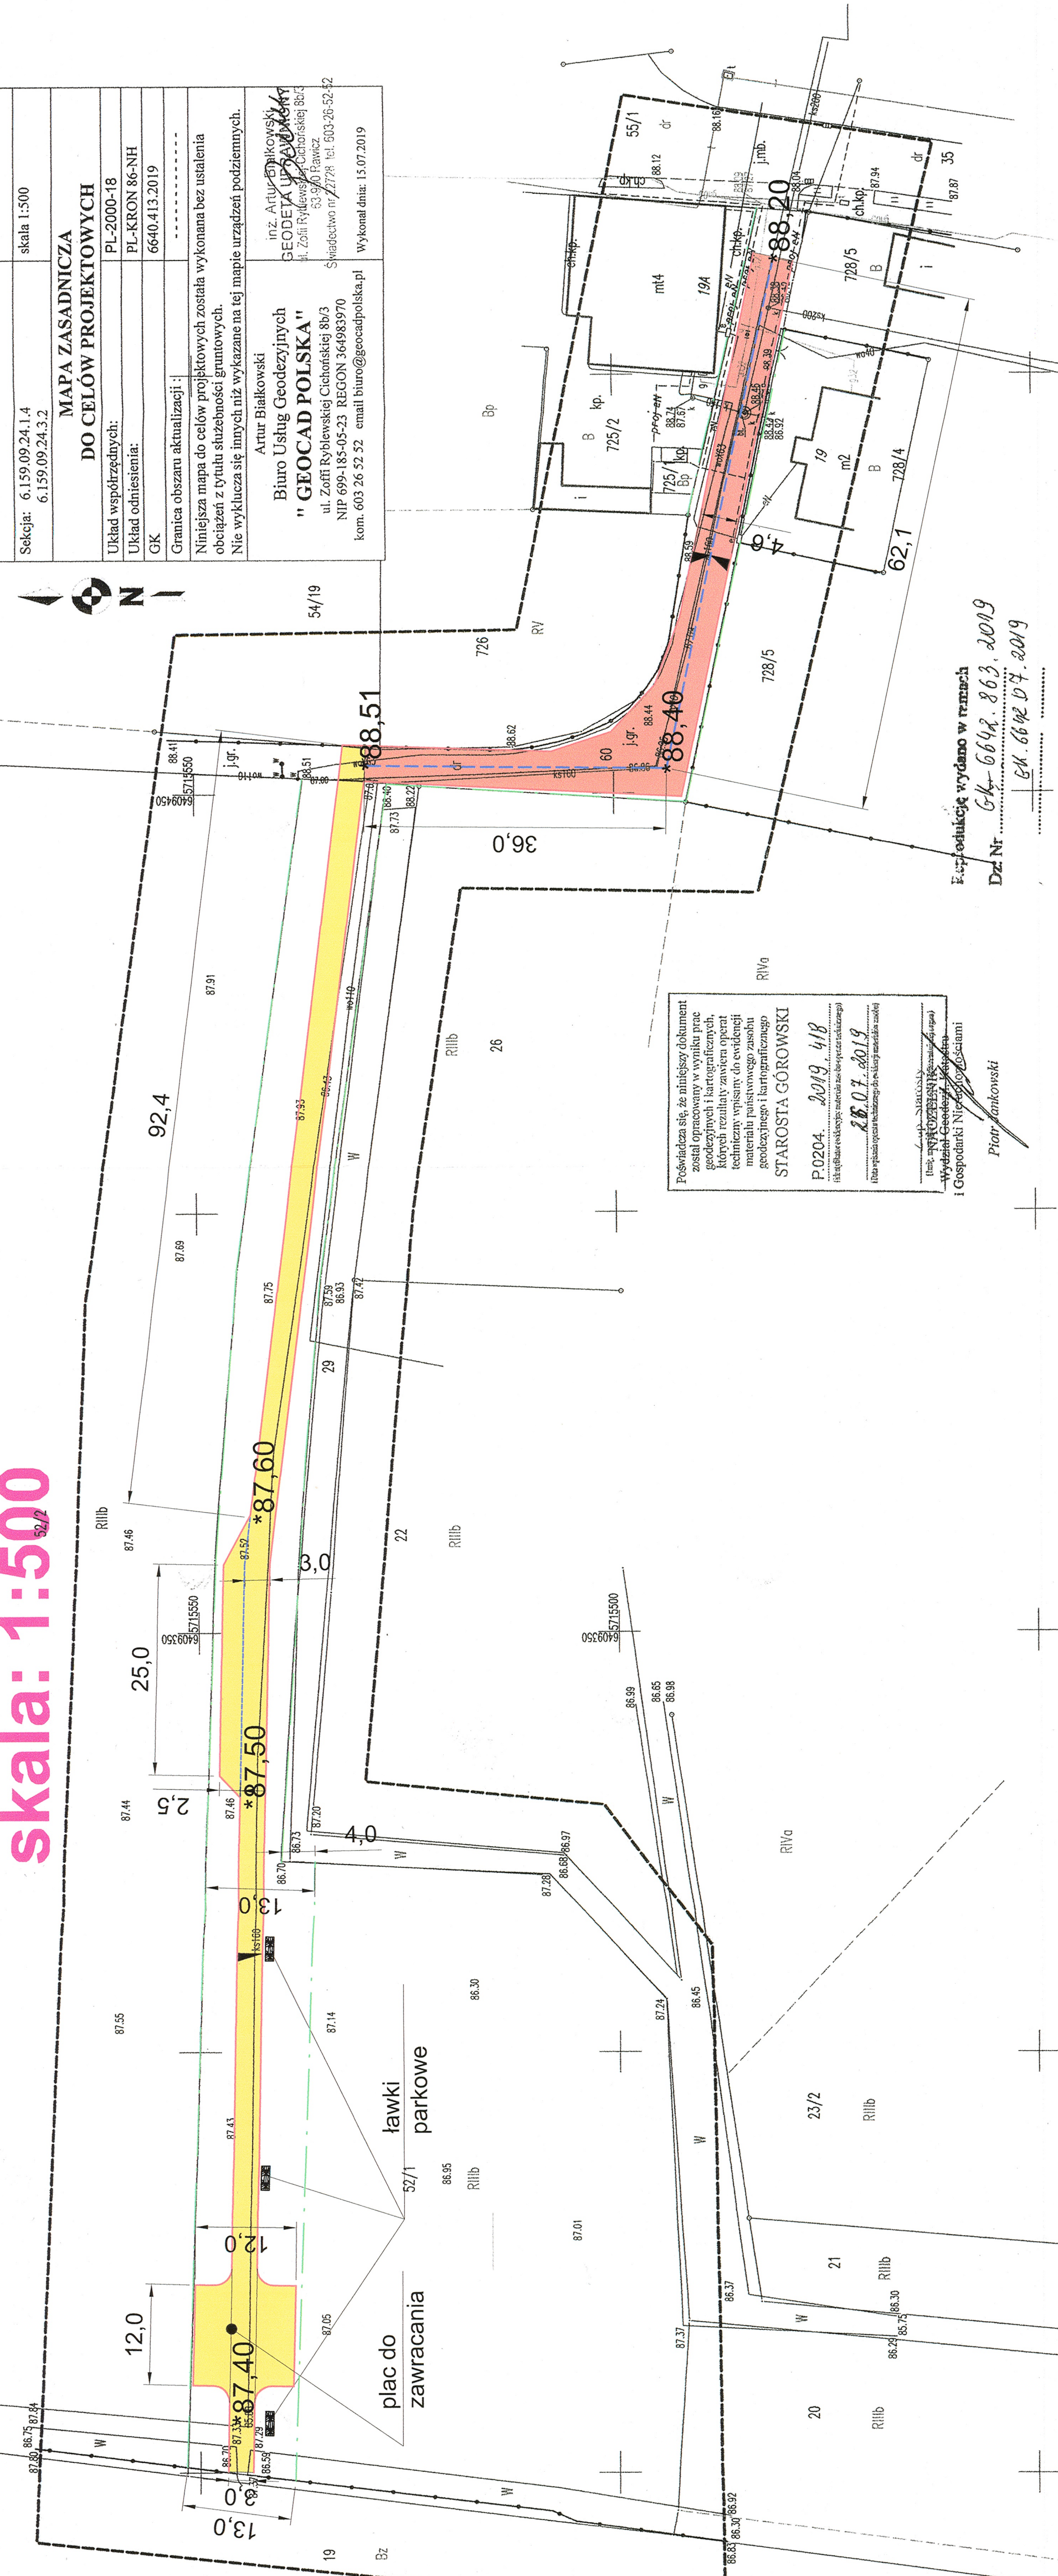

Próchniczka się ze niniejszy dokument
został opracowany w wyniku prac
geodezyjnych i kartograficznych,
których rezultaty zawiera operat
techniczny wpisany do ewidencji
materiału punktowego i kartograficznego
geodezyjnego i kartograficznego
STAROSTA GÓROWSKI
P.0204. 2019. 418
(Kartograficzne materiały nie mogą być używane do celów innych niż określone w tym projekcie)
28.07.2019
(Plan sytuacyjny opracowany do celów projektowych)

Ekspertyzę wydano w ramach
Dz. Nr Gk-6642.863.2019
Gk-6642.863.2019
Gk-6642.863.2019

LEGENDA

- Linia rozgraniczająca pas drogowy
- Nawierzchnia jezdni z betonu asfaltowego
- Nawierzchnia jezdni z kostki betonowej szarej bezfazowej gr. 8 cm
- projektowane rzedne nawierzchni jezdni
- *87,50
- ściek z kostki bet. czarnej gr. 8 cm
- Proj. obrzeże betonowe 8x30x100
- projektowane granice
- Numery działek na których będą prowadzone roboty budowlane

Wąsosz
13.07.2019
GMINA WĄSOSZ
66-210 Wąsosz, Pl. Wolności 17
woj. dolnośląskie
Regon 411050517 NIP 693-19-40-501

Usługi Projektowe
"FURMANIAK"
64-100 Leszno, ul. Rejtana 40/4

Temat	Przebudowa drogi w miejscowości Wąsosz			
Rodzaj opracowania	PLAN SYTUACYJNY			
Stanowisko	Nazwisko	Data	Podpis	
Projektant:	mgr inż. Wiesław Furmaniak upr. proj nr 1647/94/Lo	06.2020		
Sprawdzający:	mgr inż. Wojciech Furmaniak upr. proj nr WKP/0087/POOD/13	06.2020		
Nr rysunku		2	Skala	
			1 : 500	