


MAPA EWIDENCJI GRUNTÓW SKALA 1:5000

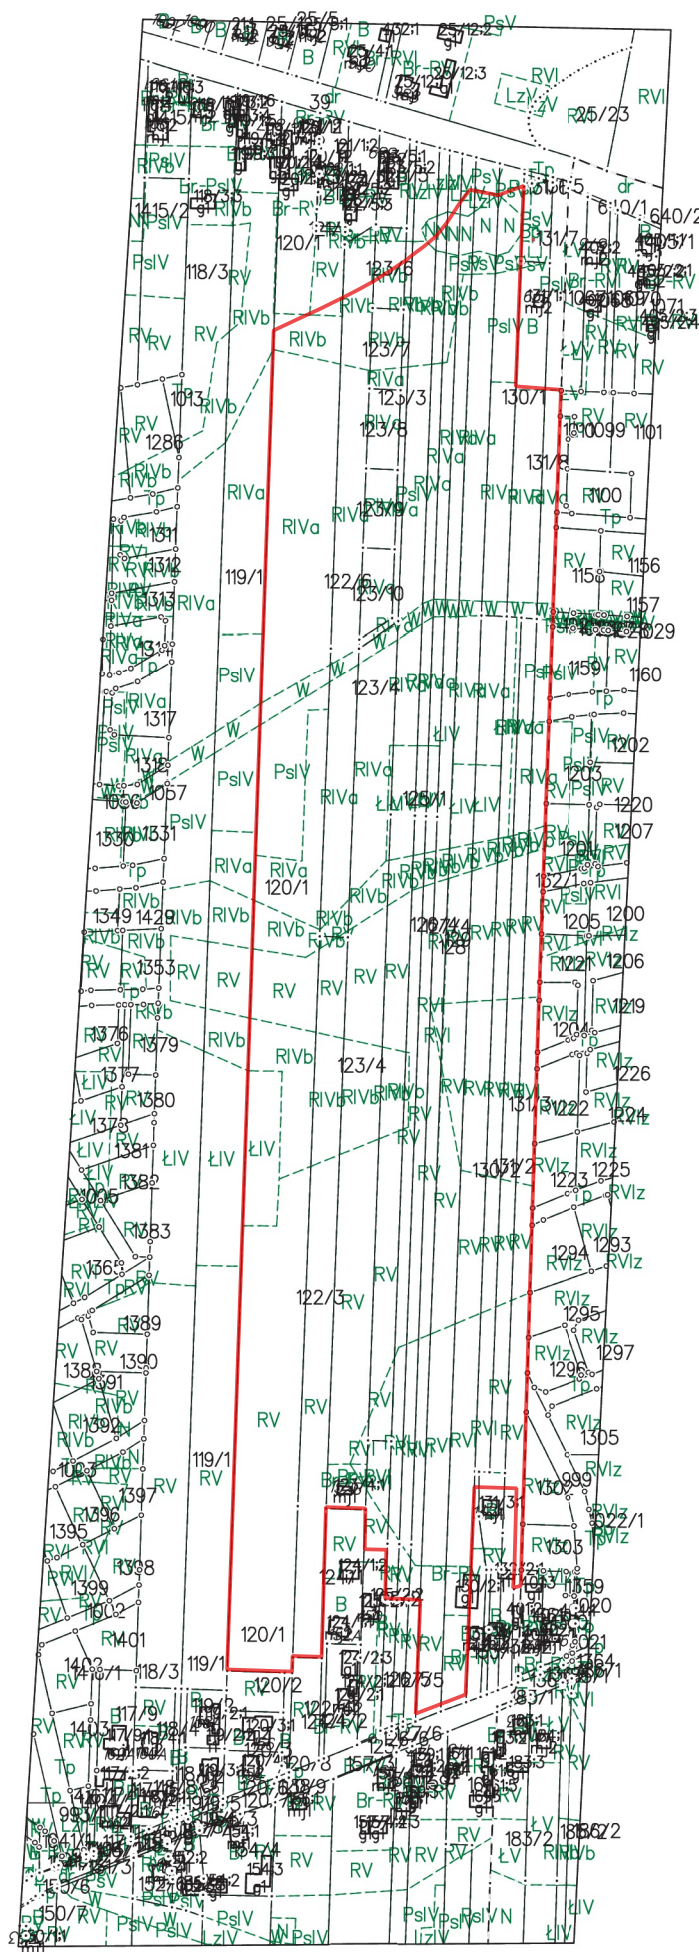

STAROSTA WARSZAWSKI ZACHODNI

PL.PZGiK.179

Identyfikator ewidencyjny materiału zasobu

mapa ewidencyjna

nazwa materiału zasobu

Podpis jest prawidłowy

Dokument podpisany przez: Robert Tokarski, POWIAT WARSZAWSKI ZACHODNI
Data: 2022.03.09 15:23:13 CET

2022.03.09

data wykonania kopii materiału zasobu

Imię, nazwisko i podpis osoby reprezentującej organ

Ożarów Mazowiecki dn. 09.03.2022
Sporządził(a) wydruk: Robert Tokarski

Punkty graniczne przedstawione na mapie mogą nie spełniać wymagań Rozporządzenia Ministra Rozwoju, Pracy i Technologii z dnia 27 lipca 2021 roku w sprawie ewidencji gruntów i budynków lub obowiązujących standardów technicznych.