


I PIĘTRO PRZEDSZKOLE

ZESTAWIENIE POMIESZCZEŃ							
nr	nazwa pomieszczenia	powierzchnia	h pom.	ilość osób	rodzaj sufitu	wykończenie ścian	wykończenie posadzki
C-201	KORYTARZ C	186,00	3,15	---	tylnik malowany na biało	farba lateksowa zmywalna	istniejące płytki gresowe
C-202	KŁATKA SCHODOWA C	17,54	3,15	---	tylnik malowany na biało	farba lateksowa zmywalna	płytki gresowe
C-203	POKÓJ NAUCZYCIELSKI	16,07	3,15	---	tylnik malowany na biało	farba lateksowa zmywalna	panele podłogowe
C-204	SALA GRUPY 5	50,28	3,15	8+2	tylnik malowany na biało	farba lateksowa zmywalna	wykładzina obiektowa PCV
C-205	SALA GRUPY 6	50,14	3,15	8+2	tylnik malowany na biało	farba lateksowa zmywalna	wykładzina obiektowa PCV
C-206	GABINET DOGOTERAPII	15,77	3,15	2+1	tylnik malowany na biało	farba lateksowa zmywalna	wykładzina obiektowa PCV
C-207	SALA GRUPY 2	49,23	3,15	8+2	tylnik malowany na biało	farba lateksowa zmywalna	wykładzina obiektowa PCV
C-208	SALA GRUPY 3	49,90	3,15	8+2	tylnik malowany na biało	farba lateksowa zmywalna	wykładzina obiektowa PCV
C-209	SALA GRUPY 4	49,81	3,15	8+2	tylnik malowany na biało	farba lateksowa zmywalna	wykładzina obiektowa PCV
C-210	POMIESZCZENIE SOCJALNE	16,05	3,15	---	tylnik malowany na biało	farba lateksowa zmywalna	panele podłogowe
C-211	SZATNIA	15,80	3,15	---	tylnik malowany na biało	farba lateksowa zmywalna	płytki gresowe
C-212	TOAILETA GRUP 3-4	12,75	2,95	---	podwieszany z płyt G.K.	płytki ceramiczne do h=2,0m	płytki gresowe
C-213	TOAILETA GRUP 5-6	13,28	2,95	---	podwieszany z płyt G.K.	płytki ceramiczne do h=2,0m	płytki gresowe
C-214	TOAILETA DLA NIEPEŁNOSP. / PERSONELU	4,88	2,95	---	podwieszany z płyt G.K.	płytki ceramiczne do h=2,0m	płytki gresowe
C-215	AULA	140,97	3,15	---	tylnik malowany na biało	farba lateksowa zmywalna	wykładzina obiektowa PCV
C-216	KORYTARZ	39,67	3,15	---	tylnik malowany na biało	farba lateksowa zmywalna	istniejące płytki gresowe
B-201	KORYTARZ B	47,02	3,15	---	tylnik malowany na biało	farba lateksowa zmywalna	istniejące płytki gresowe
B-202	GABINET LOGOPEDY	15,70	3,15	2+1	tylnik malowany na biało	farba lateksowa zmywalna	panele podłogowe
B-203	SALA GRUPY 1	32,43	3,15	8+2	tylnik malowany na biało	farba lateksowa zmywalna	wykładzina obiektowa PCV
B-204	POKÓJ SPRZĄTACZEK	16,07	3,15	---	tylnik malowany na biało	farba lateksowa zmywalna	płytki gresowe
B-205	TOAILETA GRUP 1-2	13,28	2,95	---	podwieszany z płyt G.K.	płytki ceramiczne do h=2,0m	płytki gresowe
B-206	POMIESZCZENIE PORZĄDKOWE	4,23	3,15	---	tylnik malowany na biało	płytki ceramiczne do h=2,0m	płytki gresowe
B-207	TOAILETA	15,62	2,95	---	podwieszany z płyt G.K.	płytki ceramiczne do h=2,0m	płytki gresowe
pow. łączna objęta zakresem opracowania		872,29					
pow. łączna		872,29					

- ŚCIANY ISTNIEJĄCE
- ŚCIANY NOWOPROJEKTOWANE I ZAMUROWANIA
- WYBURZENIA
- ZAKRES OPRACOWANIA

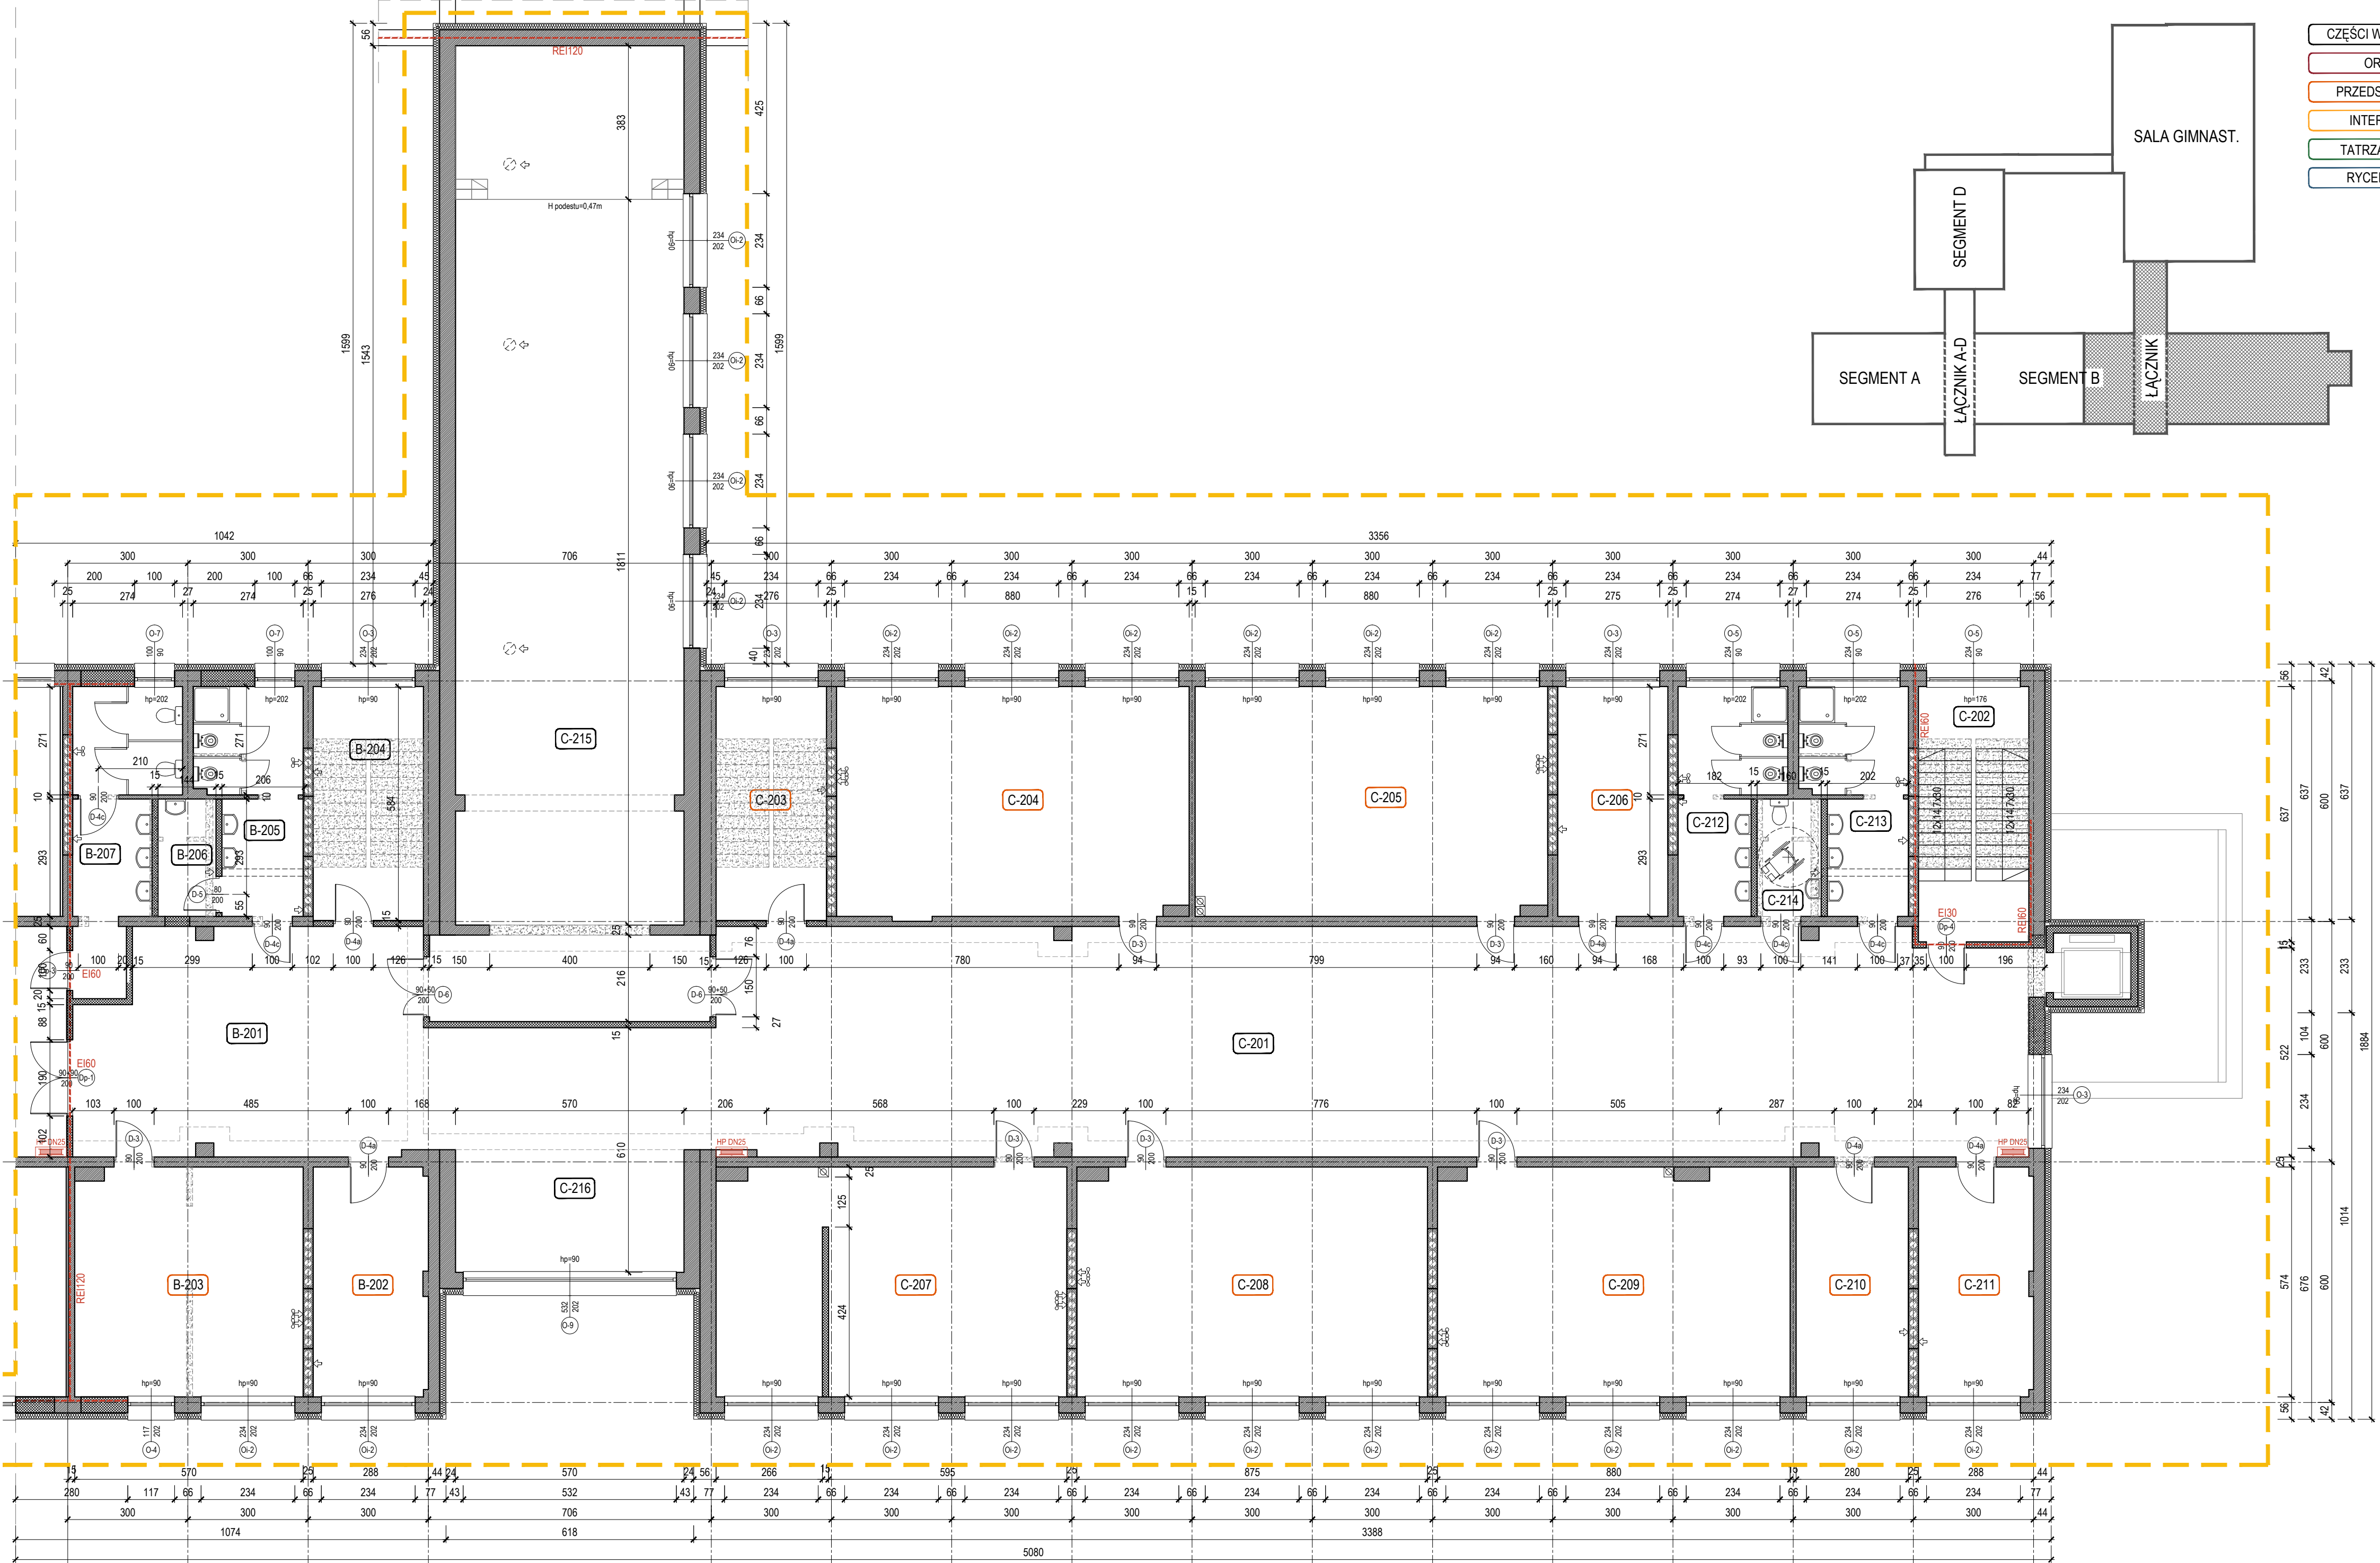

Jednostka projektowa RUKA projekt sp. z o.o. 59-220 Legnica, ul. Wojska Polskiego 1/5 tel. +48 76 751 50 06			
Nazwa i adres inwestycji "Przebudowa i przystosowania obiektu szkolnego przy ul. Mazowieckiej 3 na potrzeby ZPS w Legnicy" - ETAP I ul. Mazowiecka 3, 59-220 Legnica			
Nazwa i adres inwestora Gmina Legnica Plac Słowiański 8, 59-220 Legnica			
Tytuł rysunku RZUT 1 PIĘTRA			
Projektował mgr inż. arch. Małgorzata Matynia	Nr uprawnień 12/06/DOIA	Podpis	Specjalność ARCHITEKTONICZNA
Sprawił mgr inż. arch. Ewa Bryniak	Nr uprawnień 14/06/SLOKK	Podpis	Specjalność ARCHITEKTONICZNA
Stadium P.W.	Data 27.12.2017	Branża ARCHITEKTURA	Skala 1:100
			Nr rys. 03/A