


# PRZEBUDOWA NAWIERZCHNI JEZDNI ULICY GOSLUNEJ W PRZEMYSŁU SKALA RYSUNKU 1:500

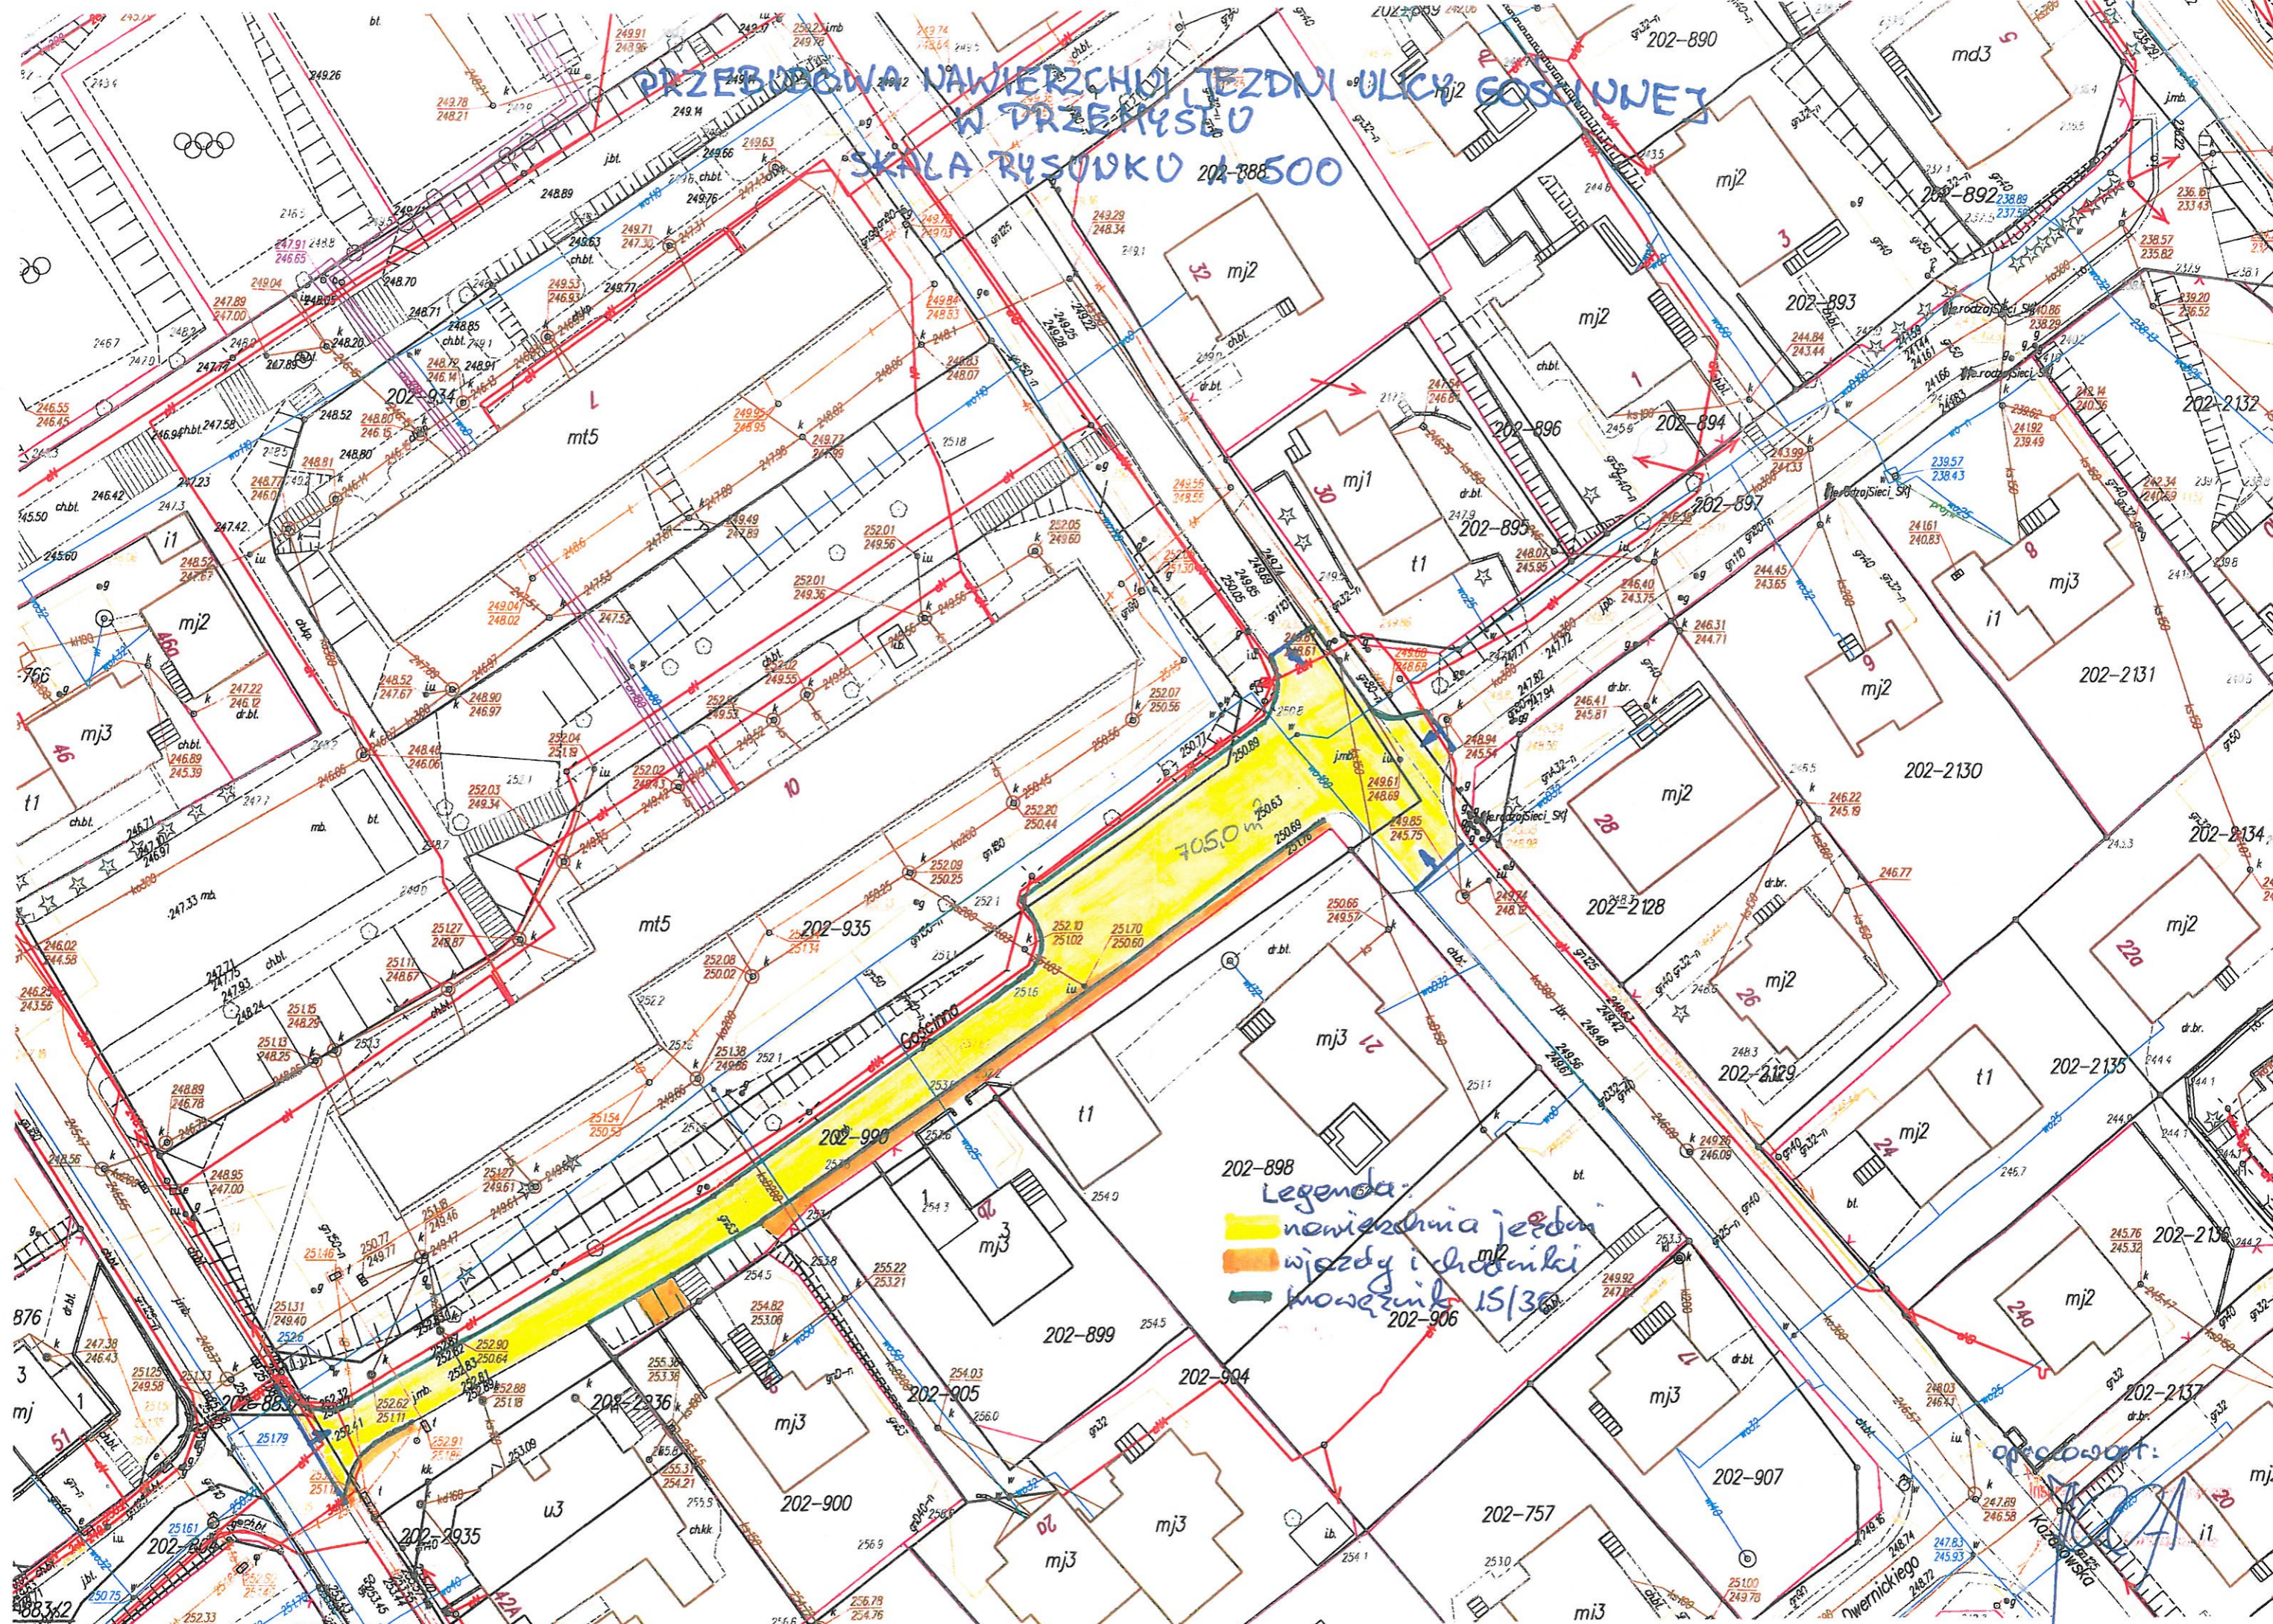

202-898  
**Legenda:**  
nowa nawierzchnia jezdni  
wjezdy i chodniki  
krawężnik 15/30

opracował:  
Kozłowski