


SKALA 1:200 1cm - 2m

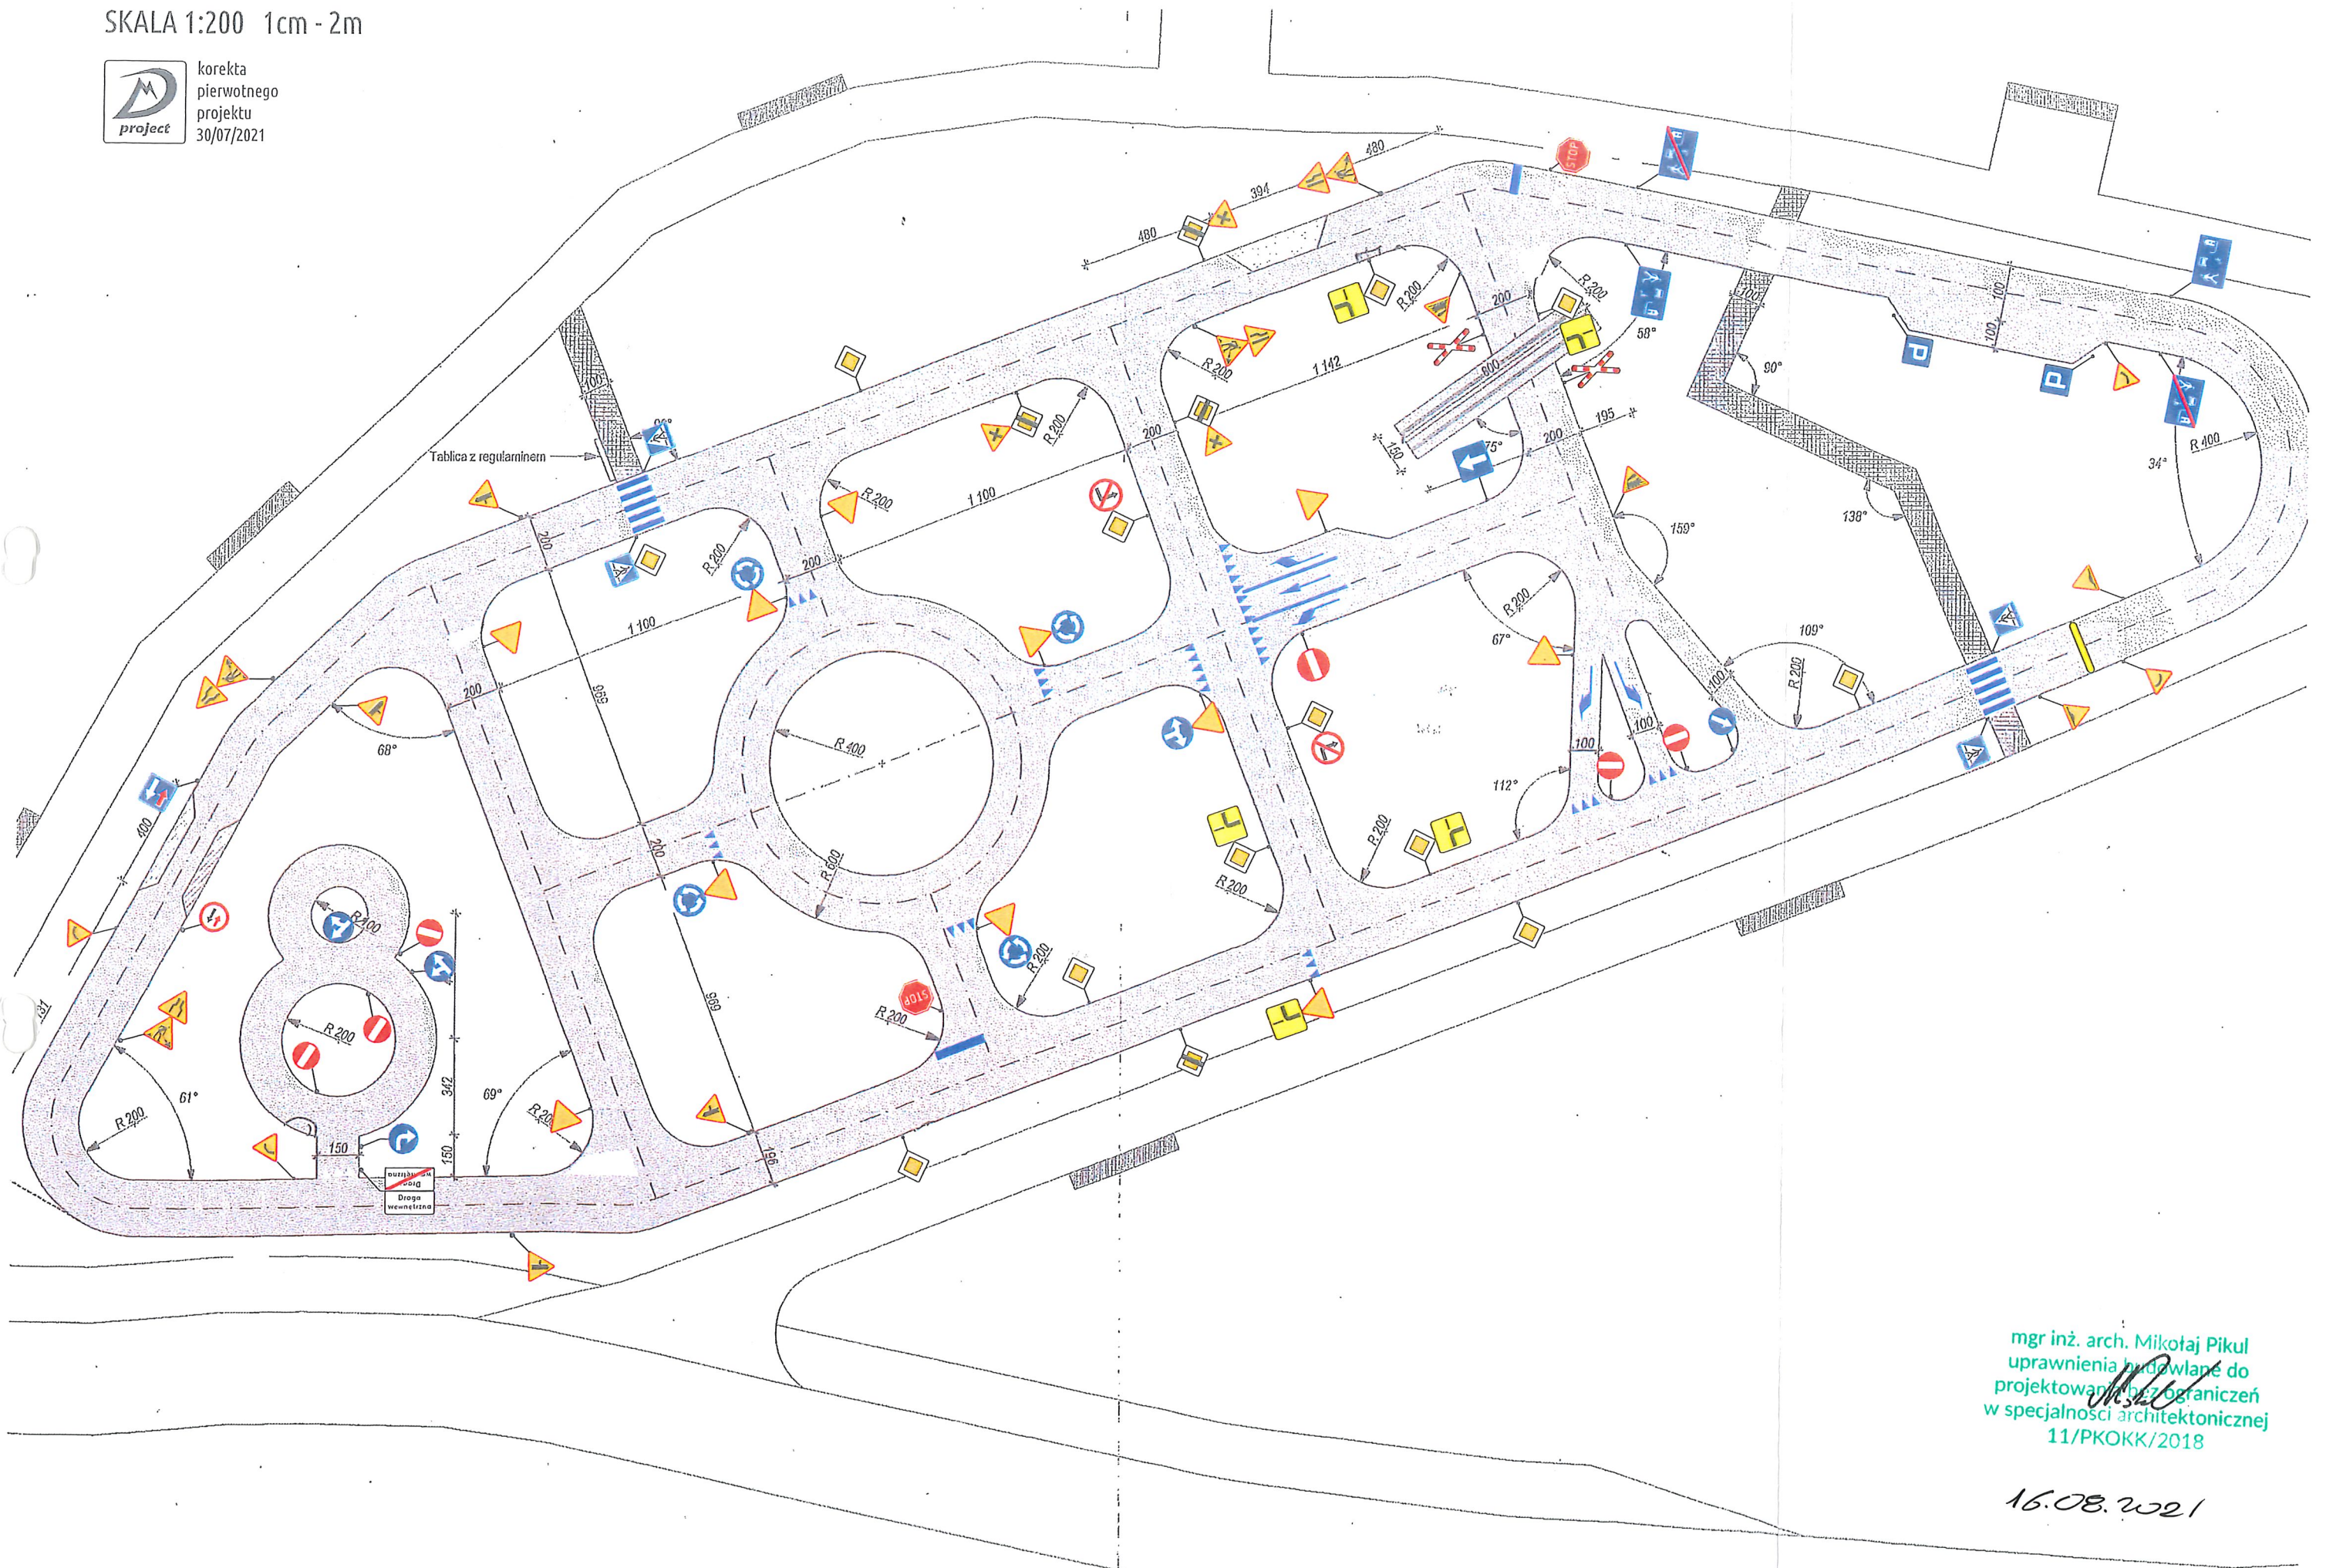

korekta
pierwotnego
projektu
30/07/2021



mgr inż. arch. Mikołaj Pikul
uprawnienia budowlane do
projektowania bez ograniczeń
w specjalności architektonicznej
11/PKOKK/2018

16.08.2021