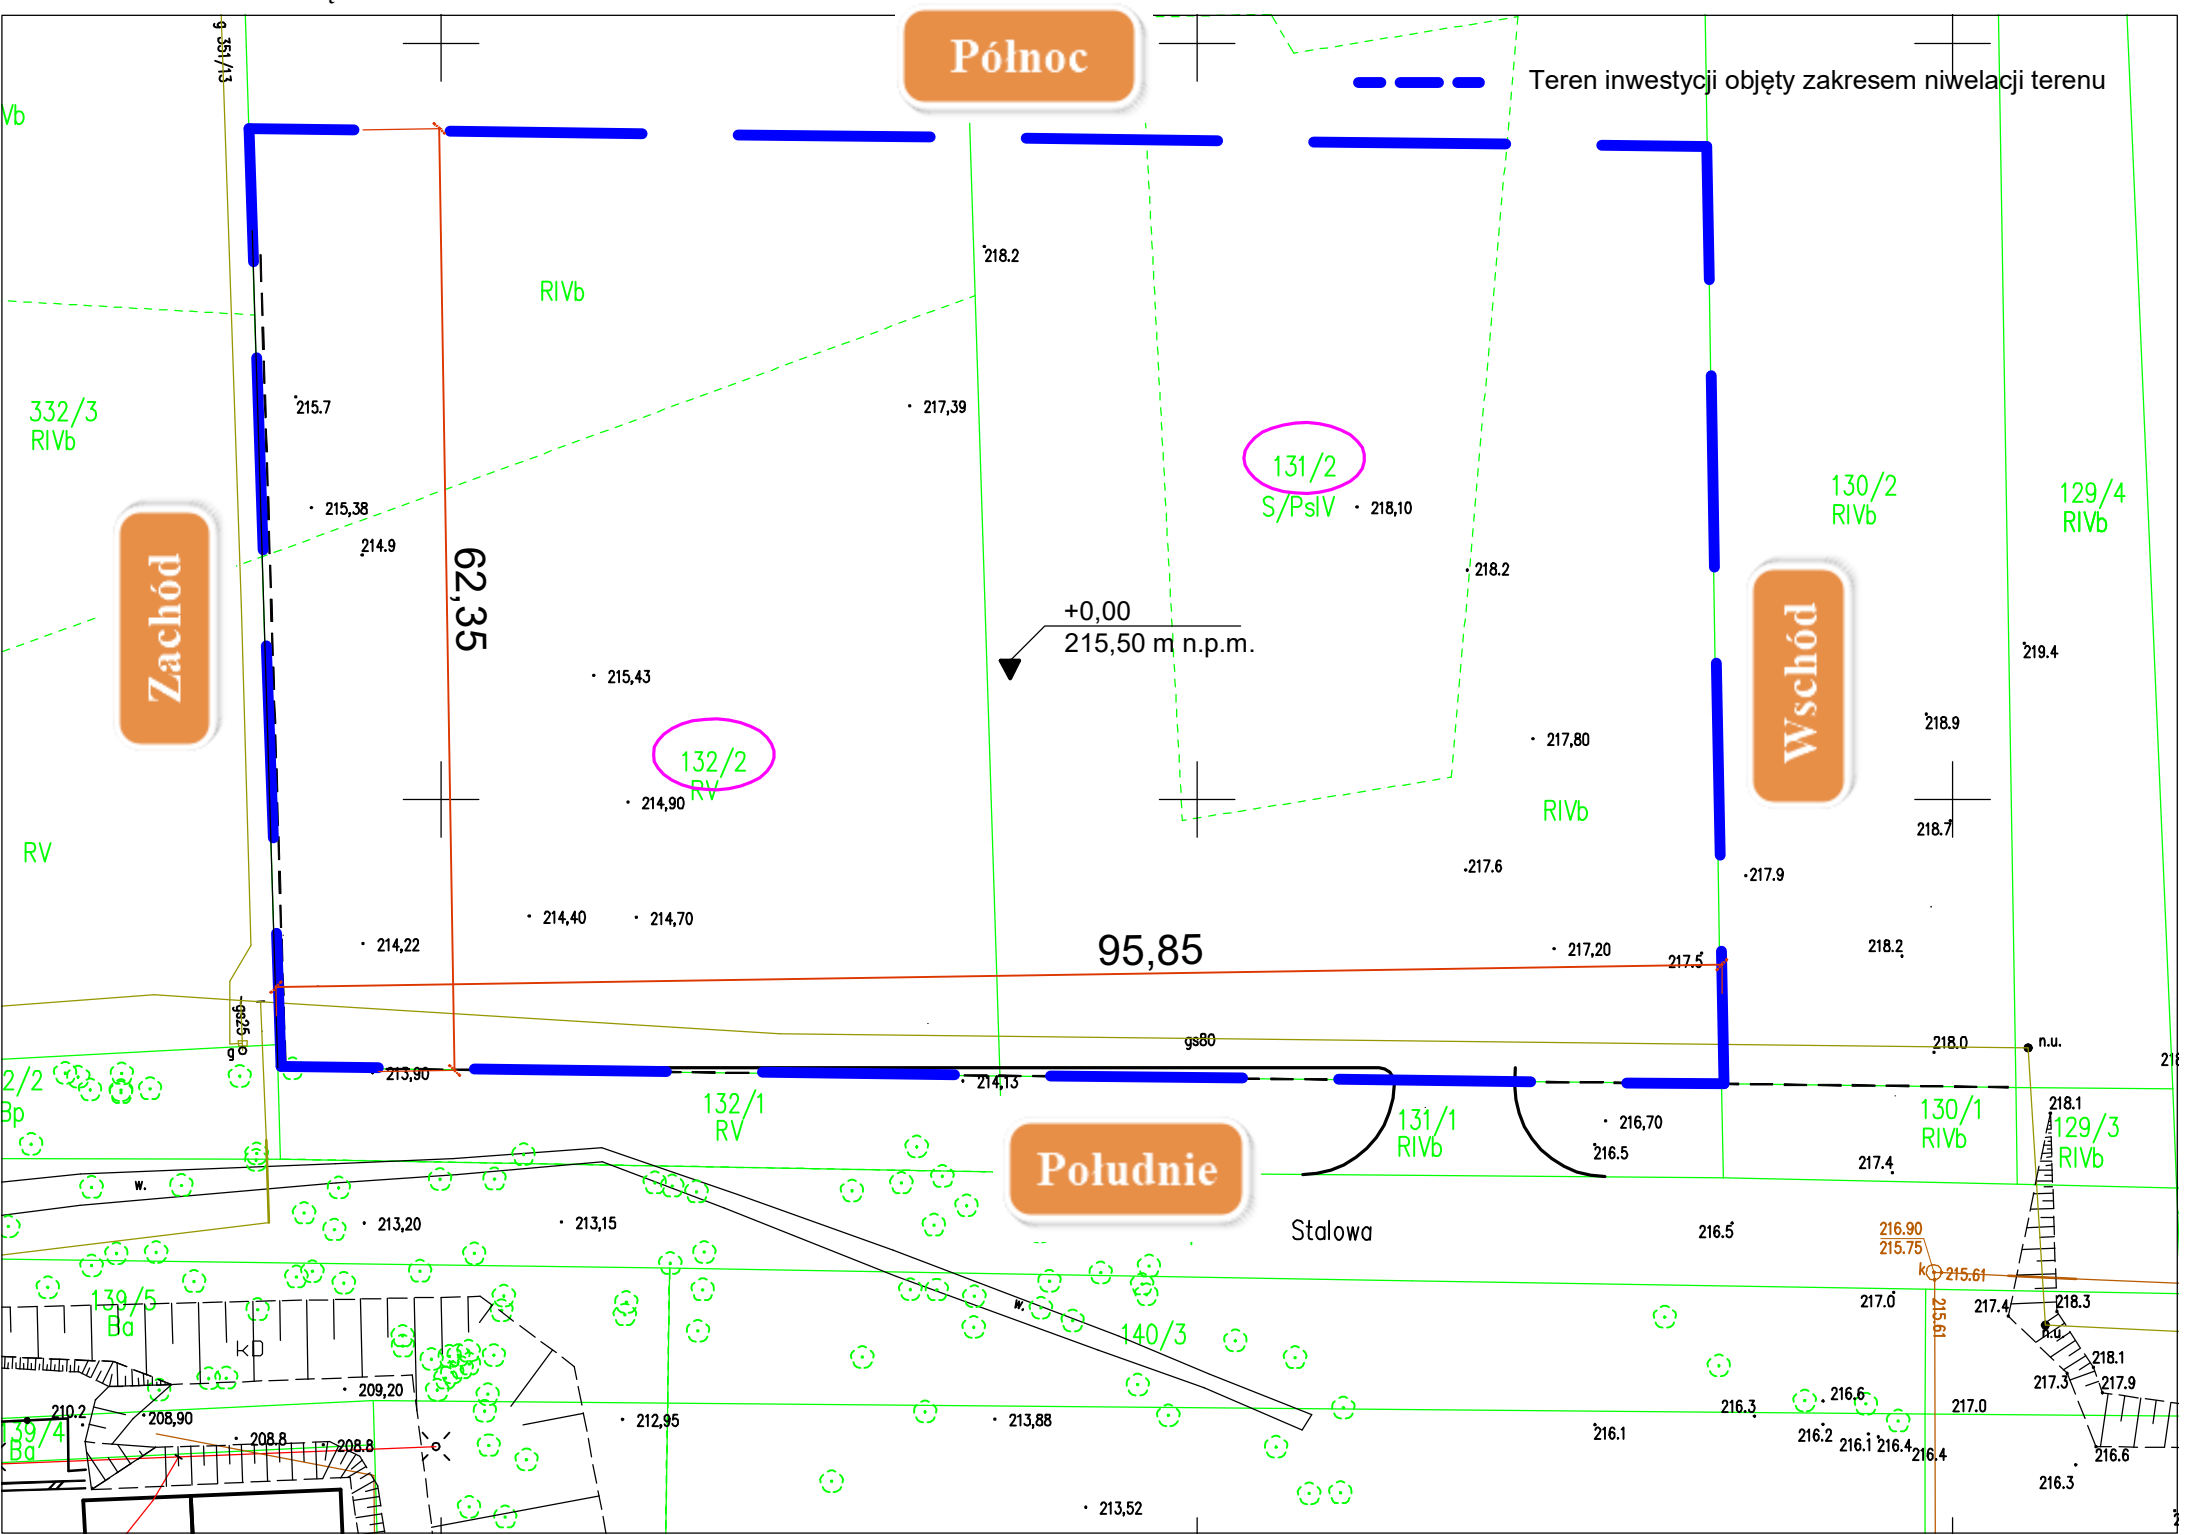Załącznik Nr 1.2