


ZATWIERDZENIE NR
177
091/2023
PREZYDENT MIASTA
JELENIEJ GÓRY

		MIEJSKI ZARZĄD DRÓG I MOSTÓW ul. Ptasia 2a, 58-500 Jelenia Góra	
Inwestor:		Miasto Jelenia Góra Pl. Ratuszowy 58, 58-500 Jelenia Góra	
Obiekt:		"Przebudowa nawierzchni ulicy Cieplickiej w Jeleniej Górze" w ramach zadania inwestycyjnego: "Przebudowa nawierzchni: ulica Wolności i Cieplicka".	
Faza projektu:		DOKUMENTACJA TECHNICZNA	
Branża:		DROGOWA	
Treść rysunku:		Plan sytuacyjny	
Projektant:			
Imię, Nazwisko:		Numer uprawnień:	Podpis:
07.2023 r.		420x297	1:500
Nr projektu/egz.:		Data:	Format rysunku:
7		07.2023 r.	420x297
Rozpowszechnianie i powielanie niniejszej dokumentacji bez zgody posiadacza praw autorskich jest zabronione, Dz.U.24/1994, poz.83, ART 115-118.		Skala:	
		Nr rysunku:	
		1	





ZATWIERDZENIE NR
122
09/11/2023
PREZYDENT MIASTA
JELENIĘJ GÓRY

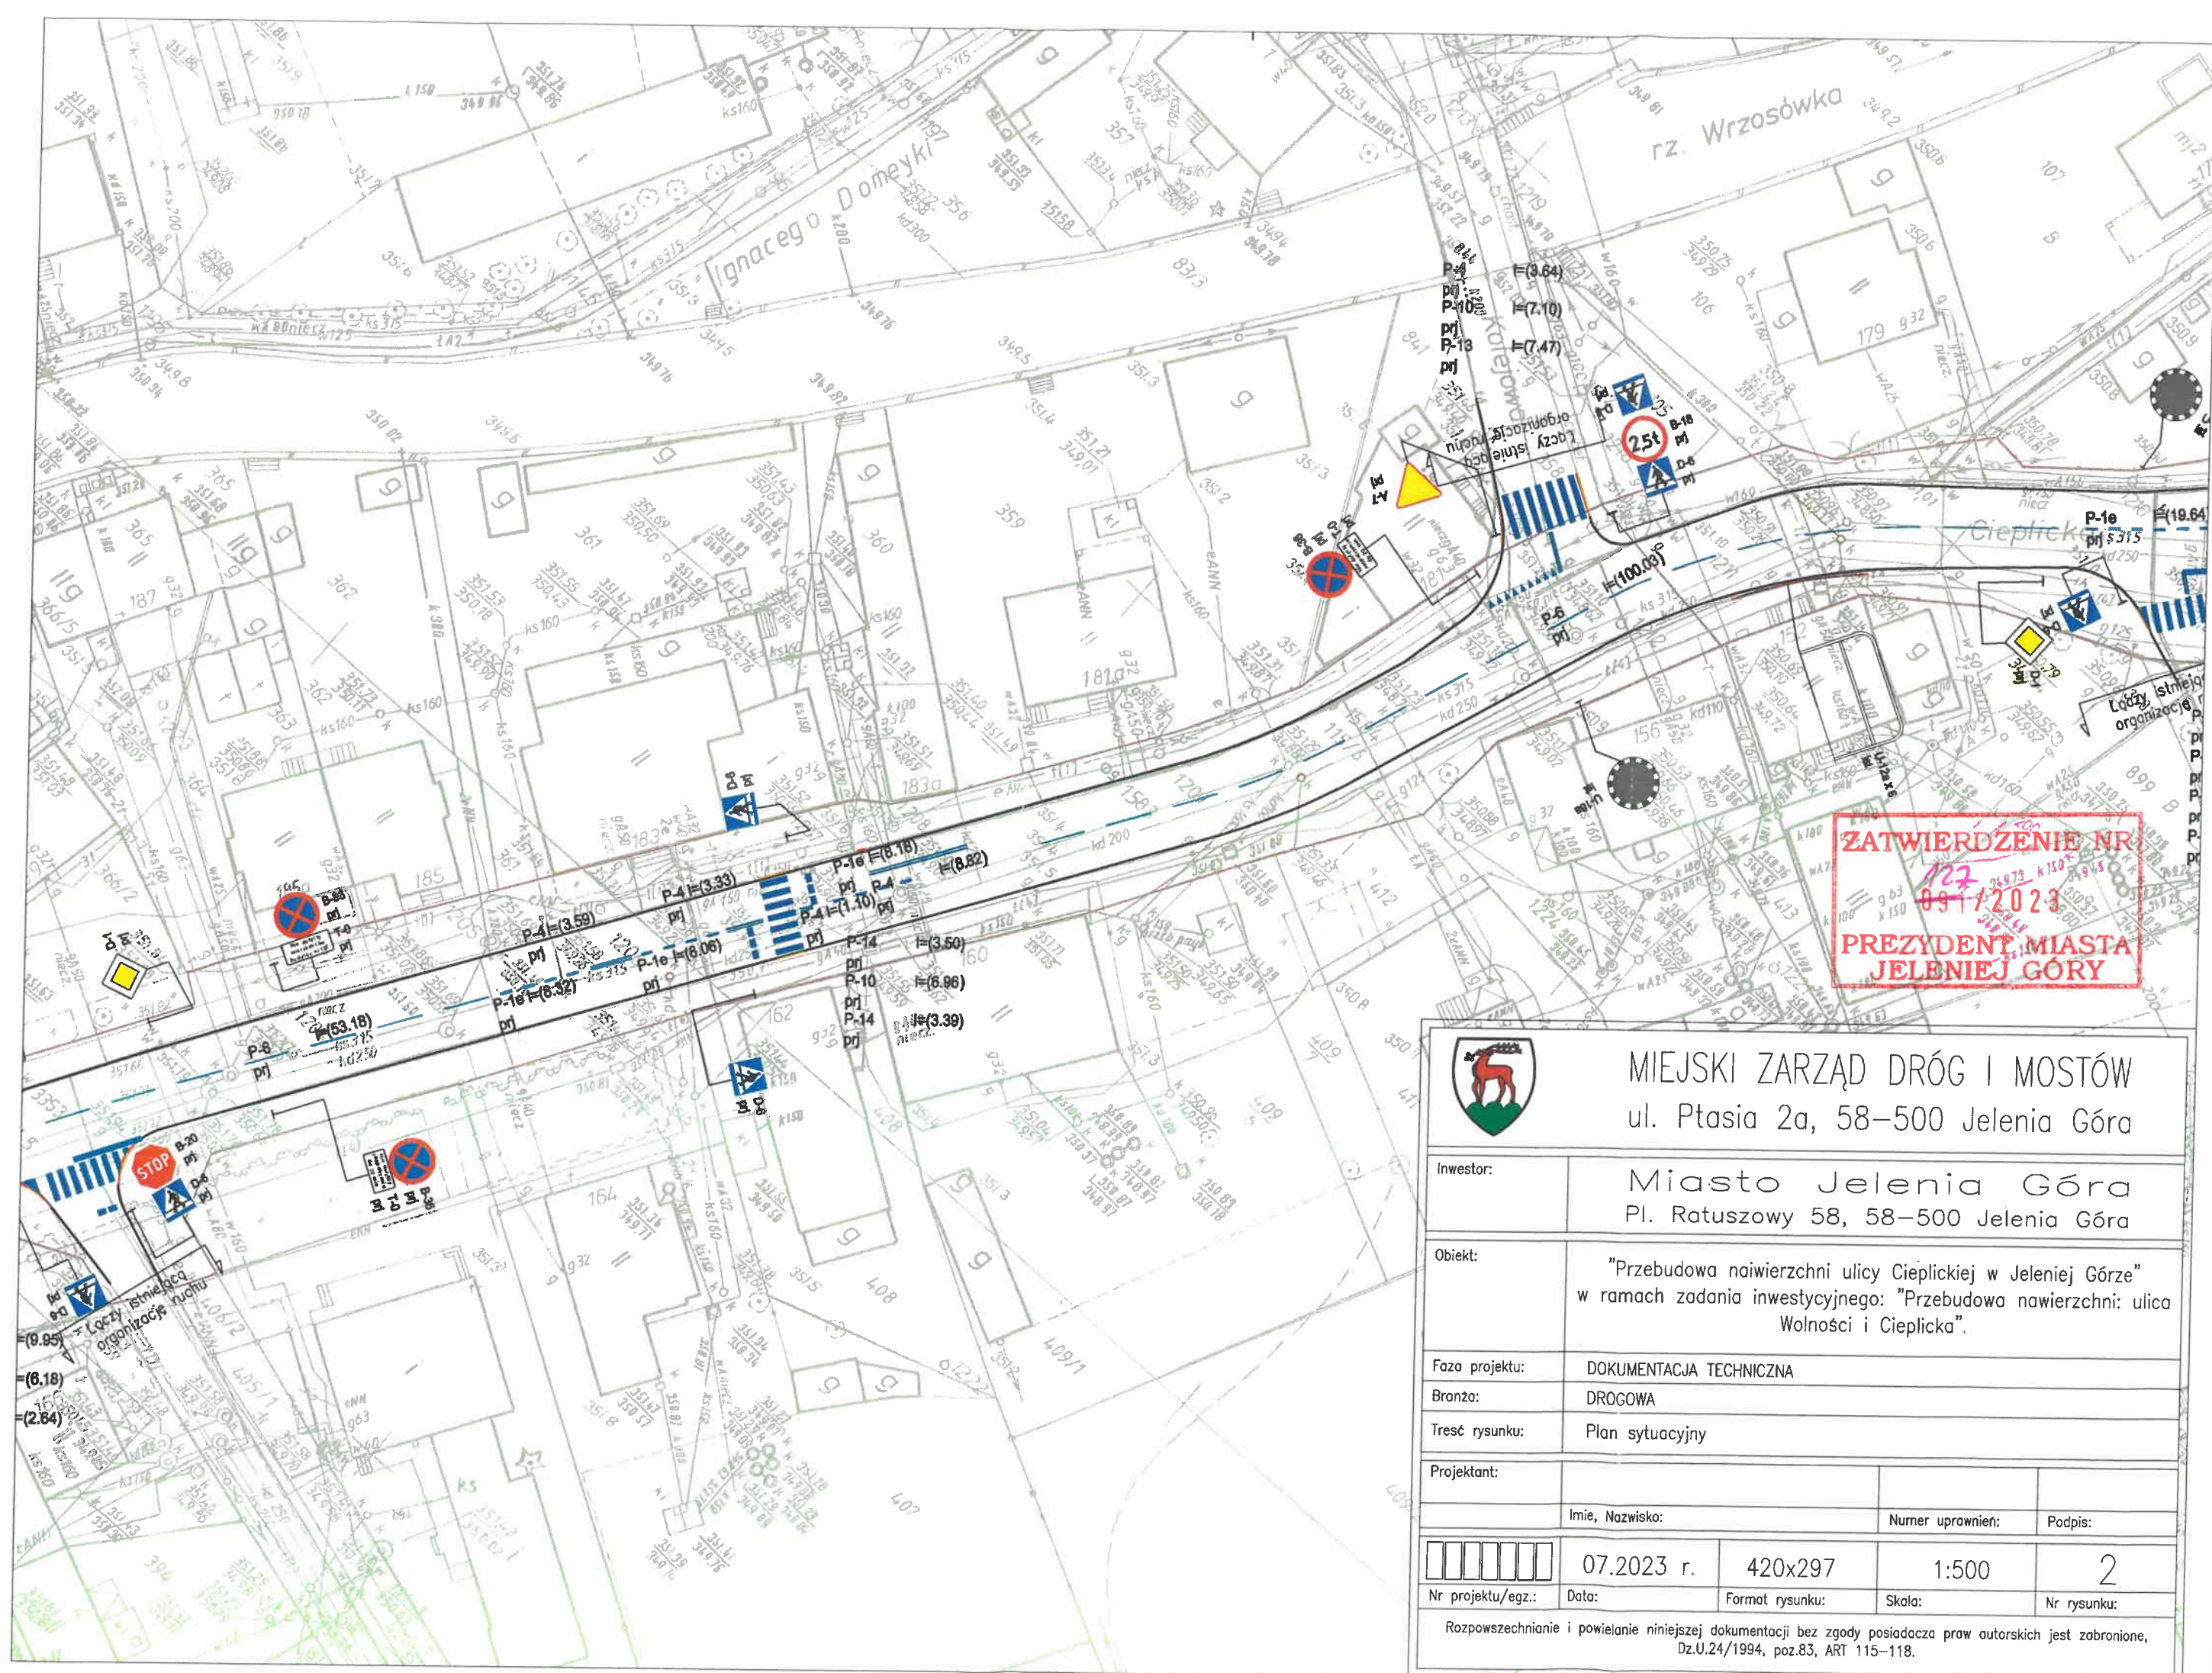

MIEJSKI ZARZĄD DRÓG I MOSTÓW
ul. Ptasia 2a, 58-500 Jelenia Góra

Inwestor:	Miasto Jelenia Góra Pl. Ratuszowy 58, 58-500 Jelenia Góra			
Obiekt:	"Przebudowa nawierzchni ulicy Cieplickiej w Jeleniej Górze" w ramach zadania inwestycyjnego: "Przebudowa nawierzchni: ulica Wolności i Cieplicka".			
Faza projektu:	DOKUMENTACJA TECHNICZNA			
Bronża:	DROGOWA			
Treść rysunku:	Plan sytuacyjny			
Projektant:				
	Imię, Nazwisko:	Numer uprawnień:	Podpis:	
	07.2023 r.	420x297	1:500	2
Nr projektu/egz.:	Data:	Format rysunku:	Skala:	Nr rysunku:
Rozpowszechnianie i powielanie niniejszej dokumentacji bez zgody posiadacza praw autorskich jest zabronione, Dz.U.24/1994, poz.83, ART 115-118.				

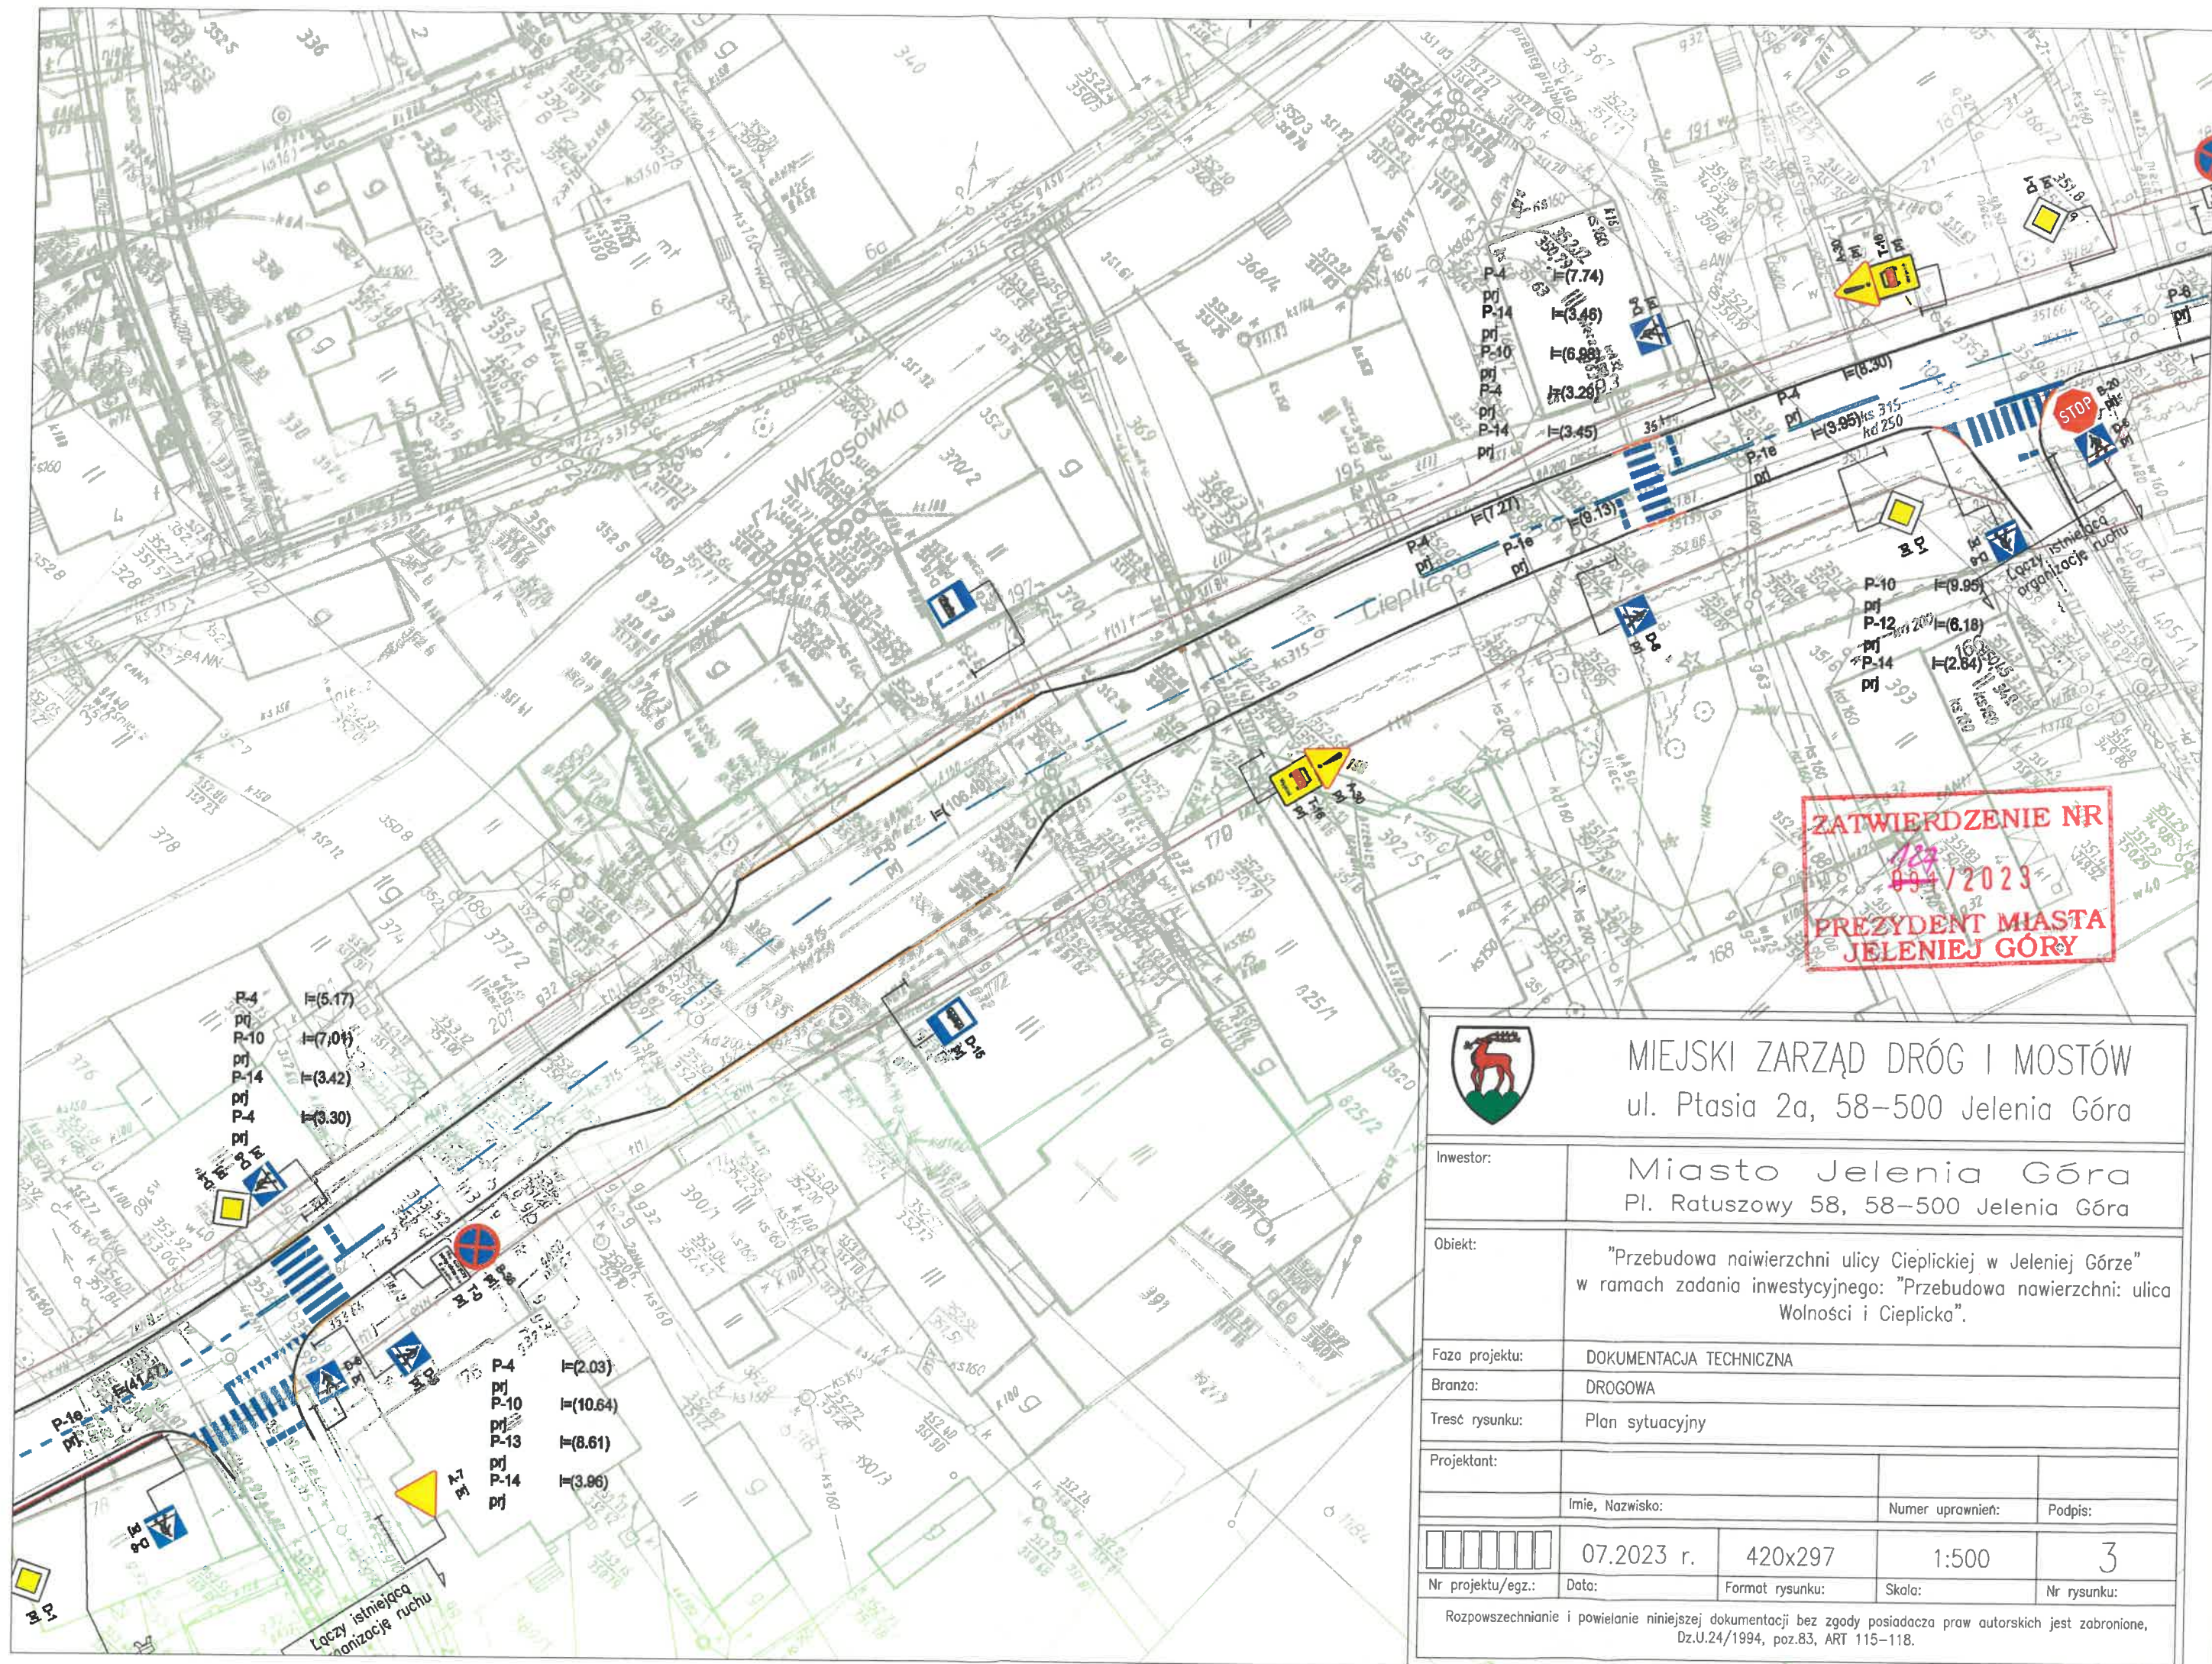

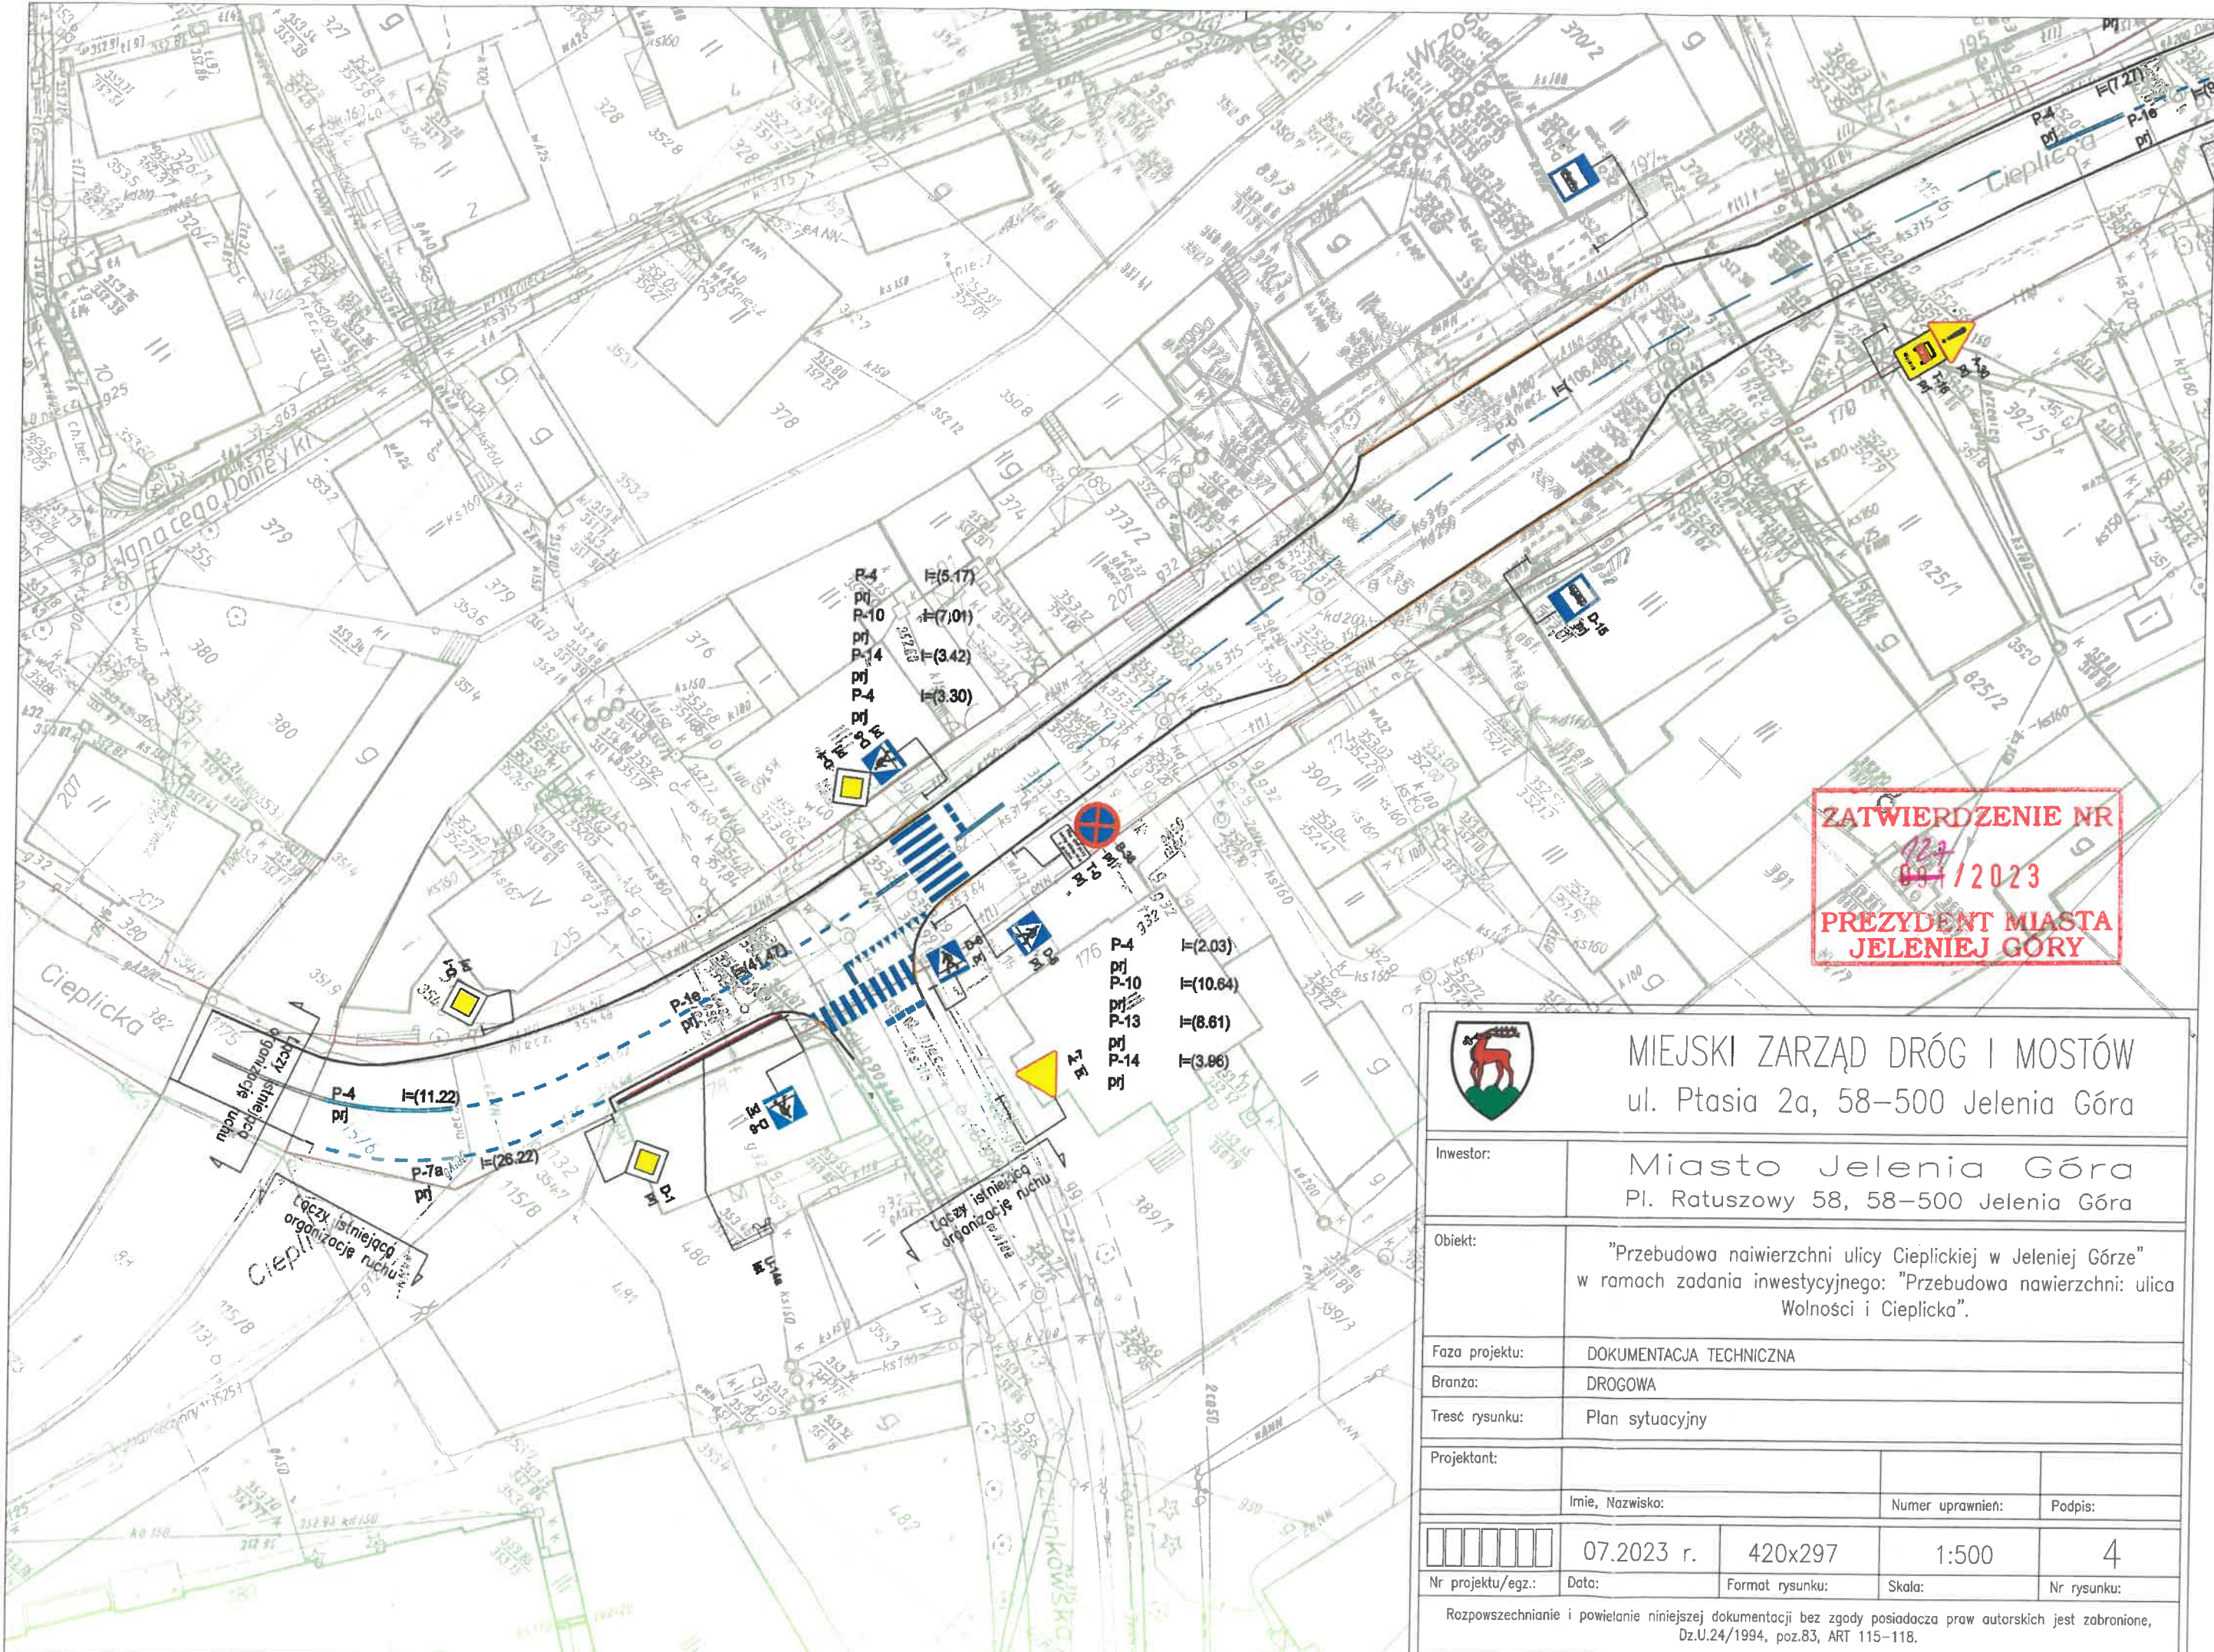

ZATWIERDZENIE NR
094/2023
PREZYDENT MIASTA
JELENIEJ GÓRY

		MIEJSKI ZARZĄD DRÓG I MOSTÓW ul. Ptasia 2a, 58-500 Jelenia Góra	
Inwestor:		Miasto Jelenia Góra Pl. Ratuszowy 58, 58-500 Jelenia Góra	
Obiekt:		"Przebudowa nawierzchni ulicy Cieplickiej w Jeleniej Górze" w ramach zadania inwestycyjnego: "Przebudowa nawierzchni: ulica Wolności i Cieplicka".	
Faza projektu:		DOKUMENTACJA TECHNICZNA	
Branża:		DROGOWA	
Treść rysunku:		Plan sytuacyjny	
Projektant:			
Imię, Nazwisko:		Numer uprawnień:	Podpis:
07.2023 r.		420x297	1:500
Nr projektu/egz.:	Data:	Format rysunku:	Skala:
Rozpowszechnianie i powielanie niniejszej dokumentacji bez zgody posiadacza praw autorskich jest zabronione, Dz.U.24/1994, poz.83, ART 115-118.			