



# LEGENDA:


## Posadzka:

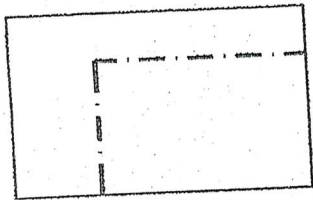


ZAKRES OPRACOWANIA

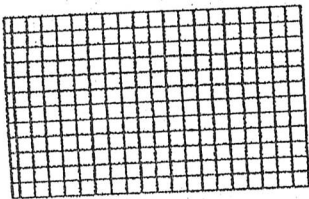


Płytki ceramiczne  
Proponowany rozmiar: 19,8 X 19,8 cm  
Kolorystyka: light gray

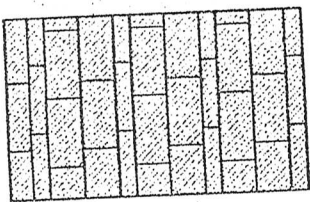


Płytki ceramiczne  
Proponowany rozmiar: 90x45 cm  
45x45 cm  
Kolorystyka: płytki jasna

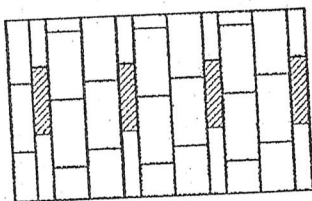

Płytki ceramiczne  
Proponowany rozmiar: 45x45 cm  
Kolorystyka: płytki ciemna

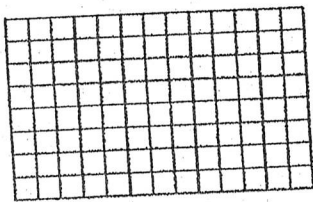

Płytki ceramiczne  
Proponowany rozmiar: 30x30 cm  
Kolorystyka: gray

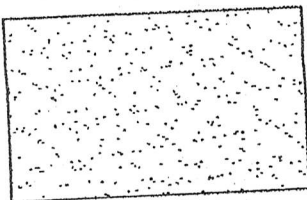



Wykładzina PCV



Kierunek oraz osie układania płytek  
(fuga lub oś płytek skoordynować  
na etapie projektu wykonawczego)

Wszystkie płytki cięte (rektyfikowane).  
Ostateczne wymiary płytek oraz fug określić na etapie  
projektu wykonawczego wewnątrz.

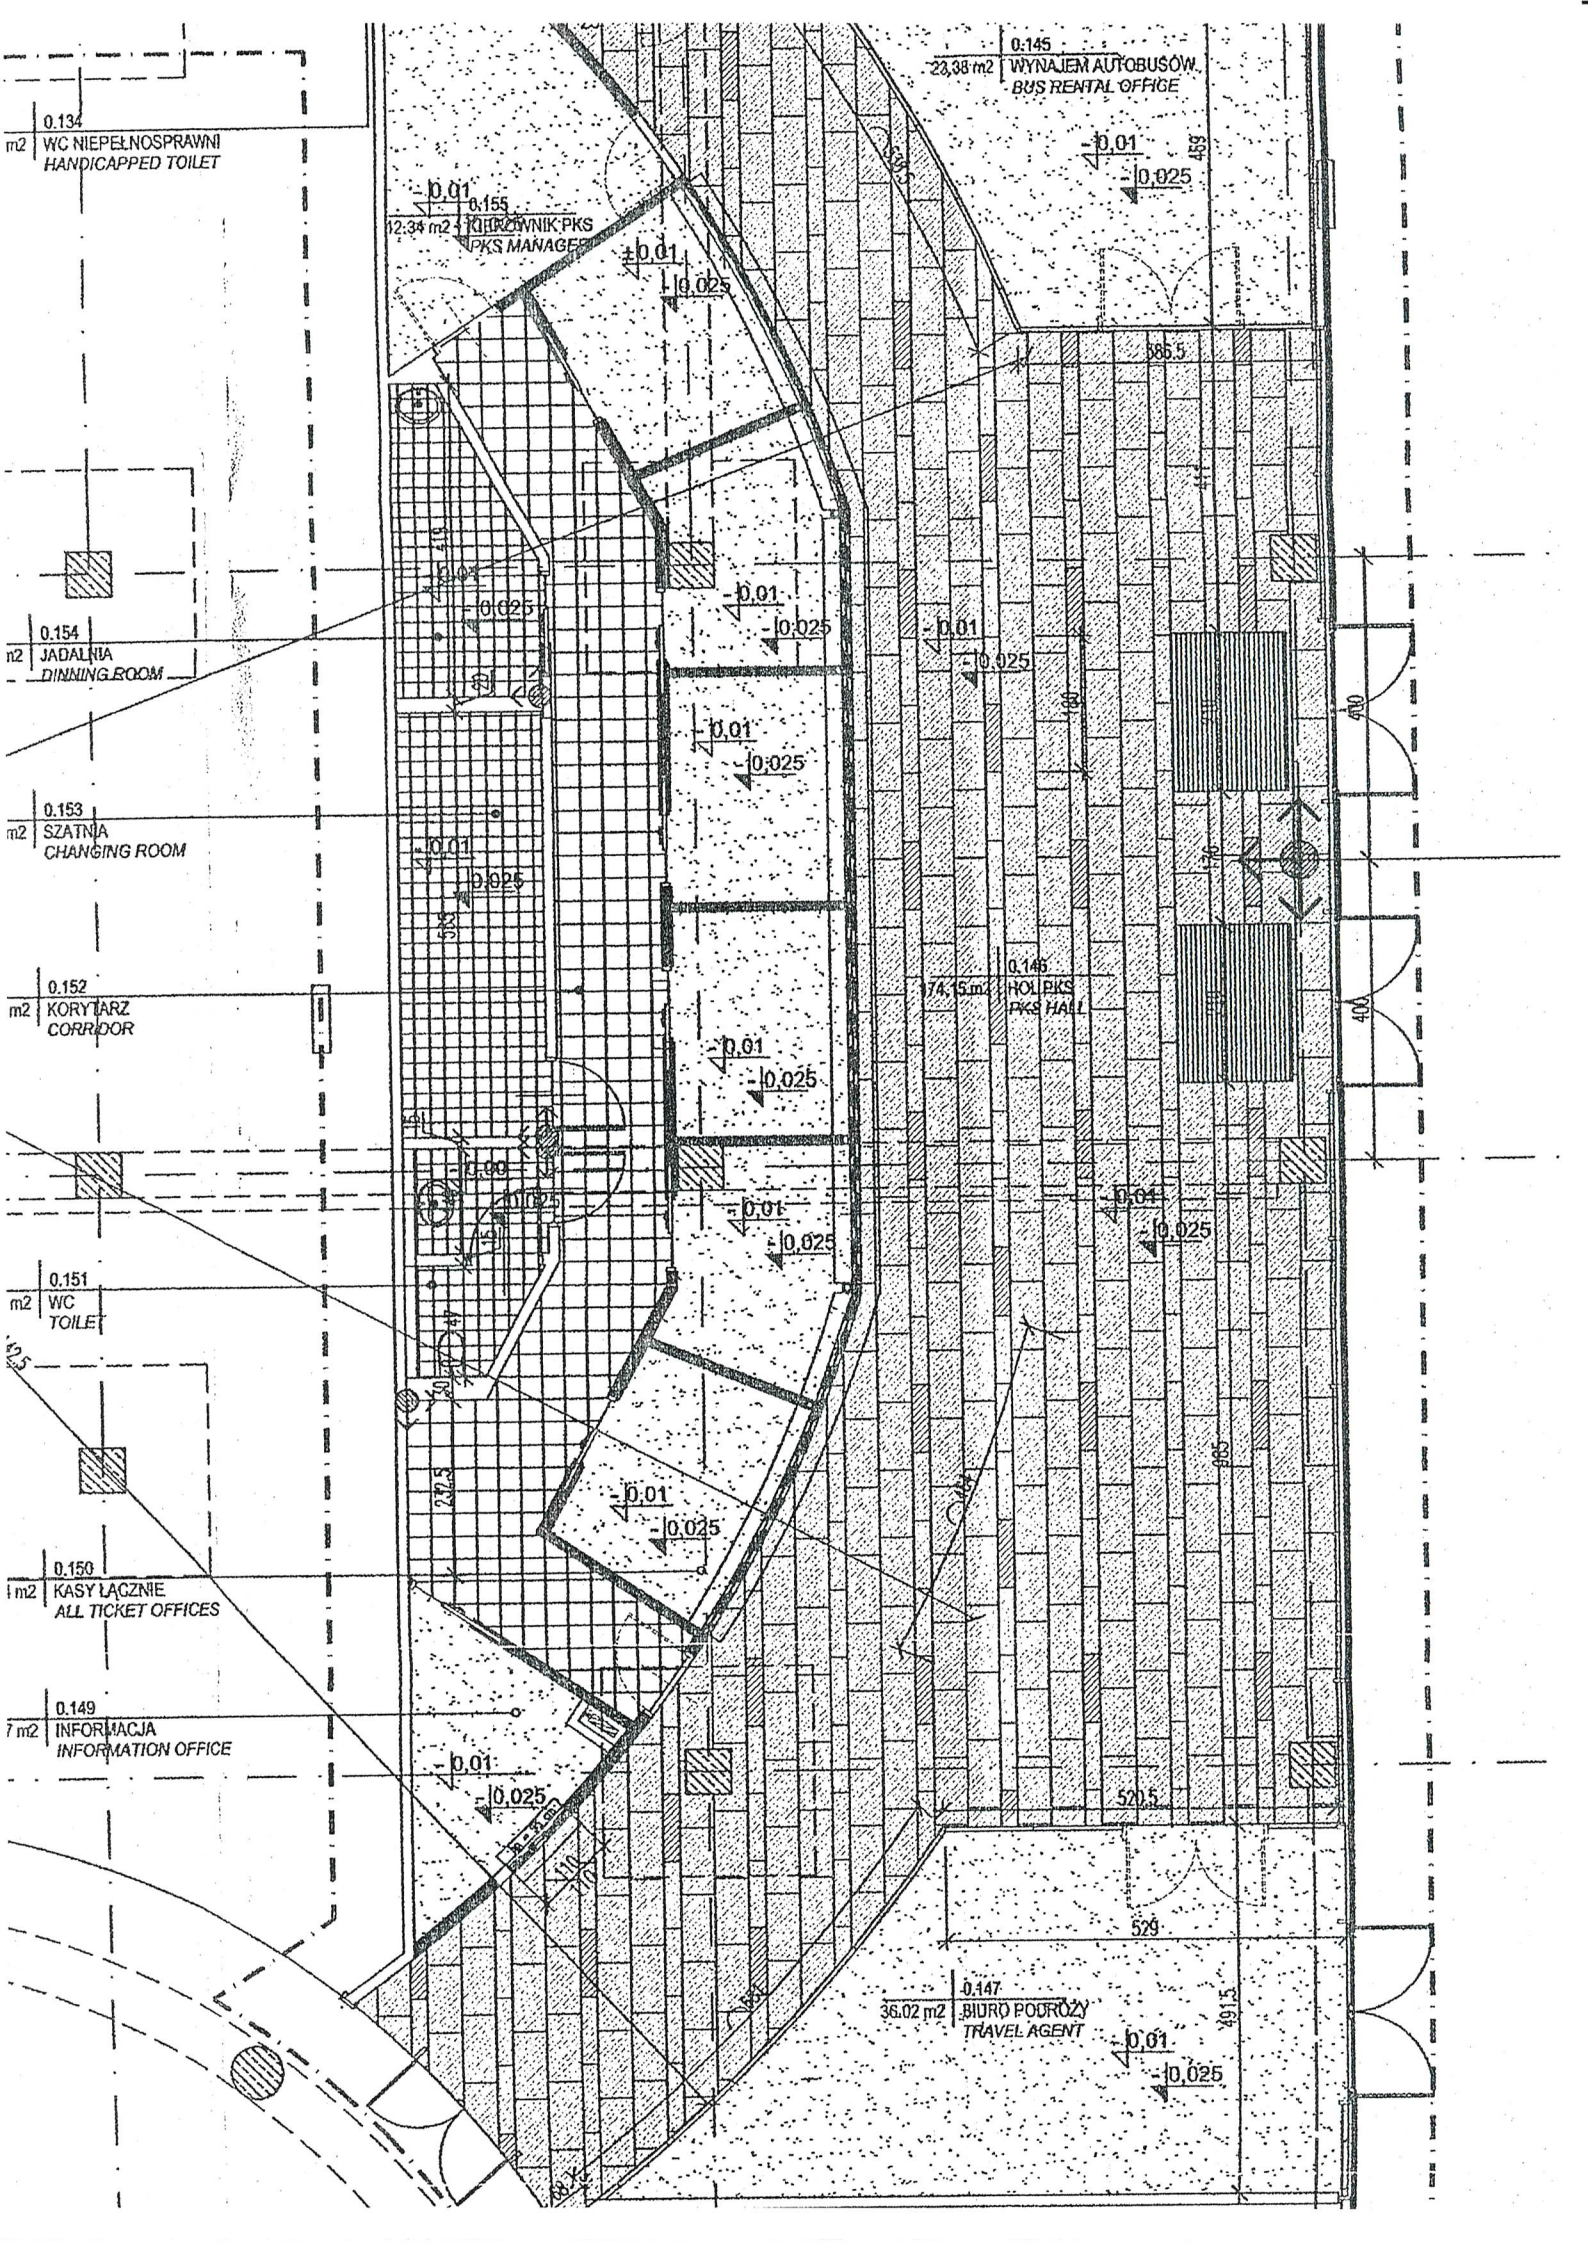

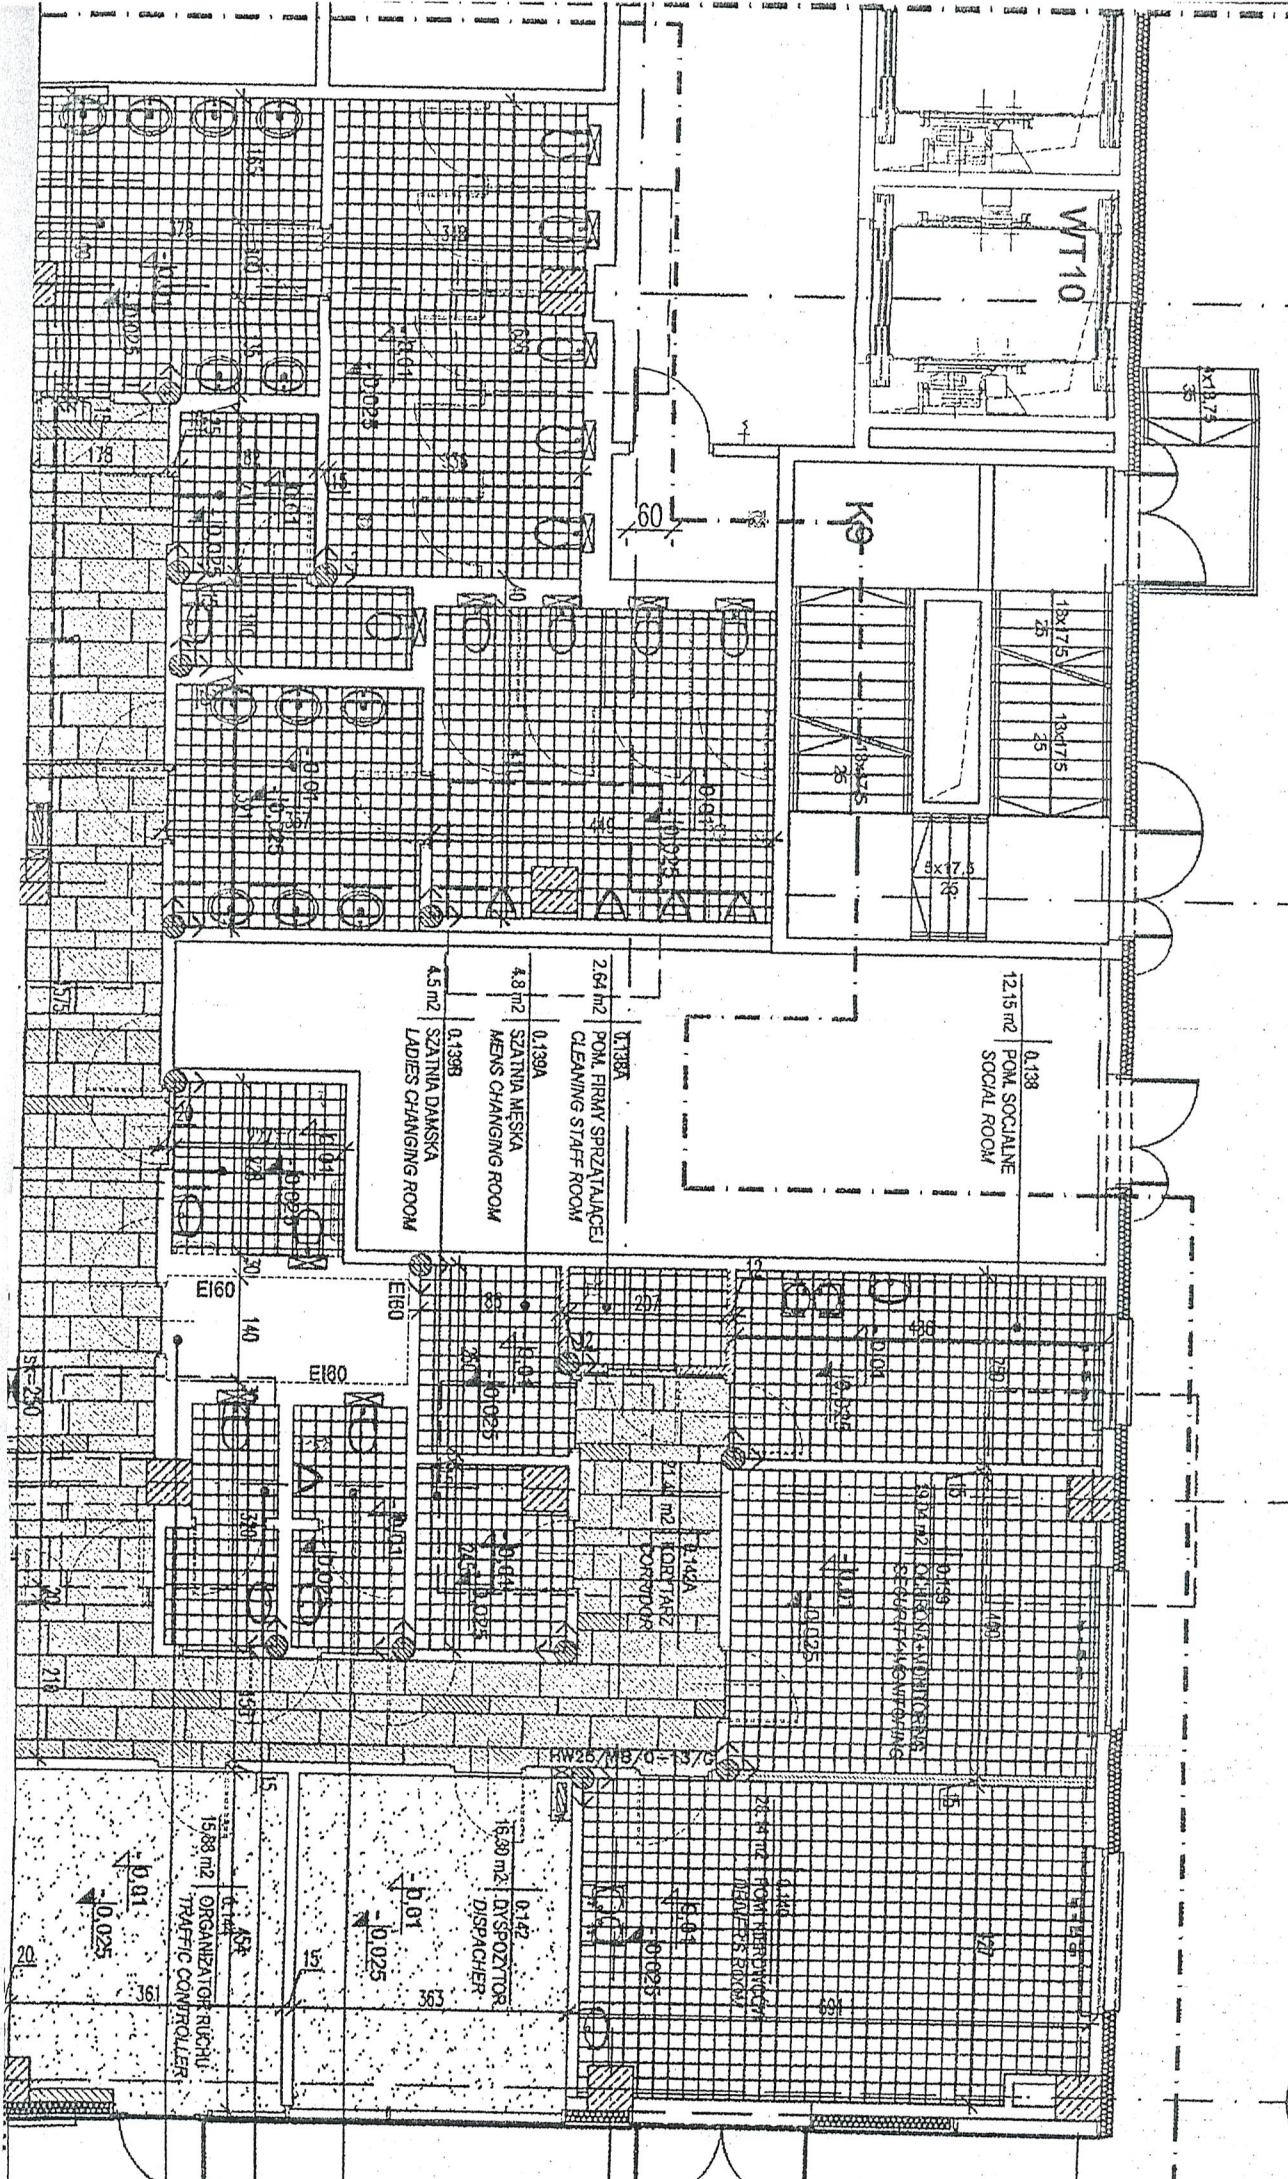

WT10

0.138  
12.15 m<sup>2</sup>  
POM. SOCIALNE  
SOCIAL ROOM

1.138A  
2.64 m<sup>2</sup>  
POM. FIRMY SPZATAJACEJ  
CLEANING STAFF ROOM

0.139A  
4.8 m<sup>2</sup>  
SZATNIA MIESKA  
MENS CHANGING ROOM

0.139B  
4.5 m<sup>2</sup>  
SZATNIA DAMSKA  
LADIES CHANGING ROOM



0.142  
16.30 m<sup>2</sup>  
DYSPACZTOR  
DISPATCHER

0.148  
15.88 m<sup>2</sup>  
ORGANIZATOR  
TRAFFIC CONTROLLER

