


| ZESTAWIENIE POMIESZCZEŃ | | | |
|-------------------------|----------------------|--------------|------------------------|
| NR POM. | NAZWA POMIESZCZENIA | POSADZKA | POW. UŻYTK. |
| 00 | PRZEDSIÓNEK | LASTRYKO | 6,01 m ² |
| 01 | POKÓJ SPOTKAŃ AA | GRES | 36,17 m ² |
| 01A | WC | LASTRYKO | 11,82 m ² |
| 02 | ROZDZIELNIA nn | BET. ZACIER. | 12,31 m ² |
| 03 | POM. CENTRALI PPOŻ | GRES | 11,23 m ² |
| 04 | WC | BET. ZACIER. | 22,10 m ² |
| 04A | MAGAZYN | BET. ZACIER. | 24,86 m ² |
| 05 | WC | GRES | 15,46 m ² |
| 06 | MAGAZYN MEDYCZNY | GRES | 12,02 m ² |
| 07 | MAGAZYN MEDYCZNY | TARKET | 45,20 m ² |
| 08 | MAGAZYN ODDZIAŁU "A" | BET. ZACIER. | 15,77 m ² |
| 09 | MAGAZYN ODDZIAŁU "A" | GRES | 96,61 m ² |
| 10 | MAGAZYN | BET. ZACIER. | 26,93 m ² |
| 11 | MAGAZYN | BET. ZACIER. | 14,17 m ² |
| 12 | MAGAZYN GOSPODARCZY | BET. ZACIER. | 41,05 m ² |
| 13 | WĘZEŁ CIEPLNY | BET. ZACIER. | 17,20 m ² |
| 14 | WĘZEŁ SOLARNY NR 2 | BET. ZACIER. | 43,30 m ² |
| 15 | MAGAZYN ODDZIAŁU "A" | BET. ZACIER. | 66,16 m ² |
| 16 | MAGAZYN CHEMII GOSP. | BET. ZACIER. | 24,17 m ² |
| 17 | MAGAZYN ODDZIAŁU "B" | BET. ZACIER. | 23,87 m ² |
| 18 | MAGAZYN ODDZIAŁU "D" | BET. ZACIER. | 34,92 m ² |
| 19 | MAGAZYN PODRĘCZNY | BET. ZACIER. | 15,31 m ² |
| 20 | SZATNIA SPRZĄTACZY | BET. ZACIER. | 67,82 m ² |
| 21 | WC | BET. ZACIER. | 22,10 m ² |
| 21A | MAGAZYN ODDZIAŁU "A" | BET. ZACIER. | 24,44 m ² |
| 22 | KORYTARZ | LASTRYKO | 244,71 m ² |
| K.1 | KLATKA SCHODOWA | LASTRYKO | 17,92 m ² |
| K.2 | KLATKA SCHODOWA | LASTRYKO | 18,31 m ² |
| K.3 | KLATKA SCHODOWA | LASTRYKO | 17,98 m ² |
| K.4 | KLATKA SCHODOWA | LASTRYKO | 17,95 m ² |
| W.1 | SZYB DŹWIGU | BET. ZACIER. | 5,64 m ² |
| SUMA POWIERZCHNI: | | | 1053,51 m ² |

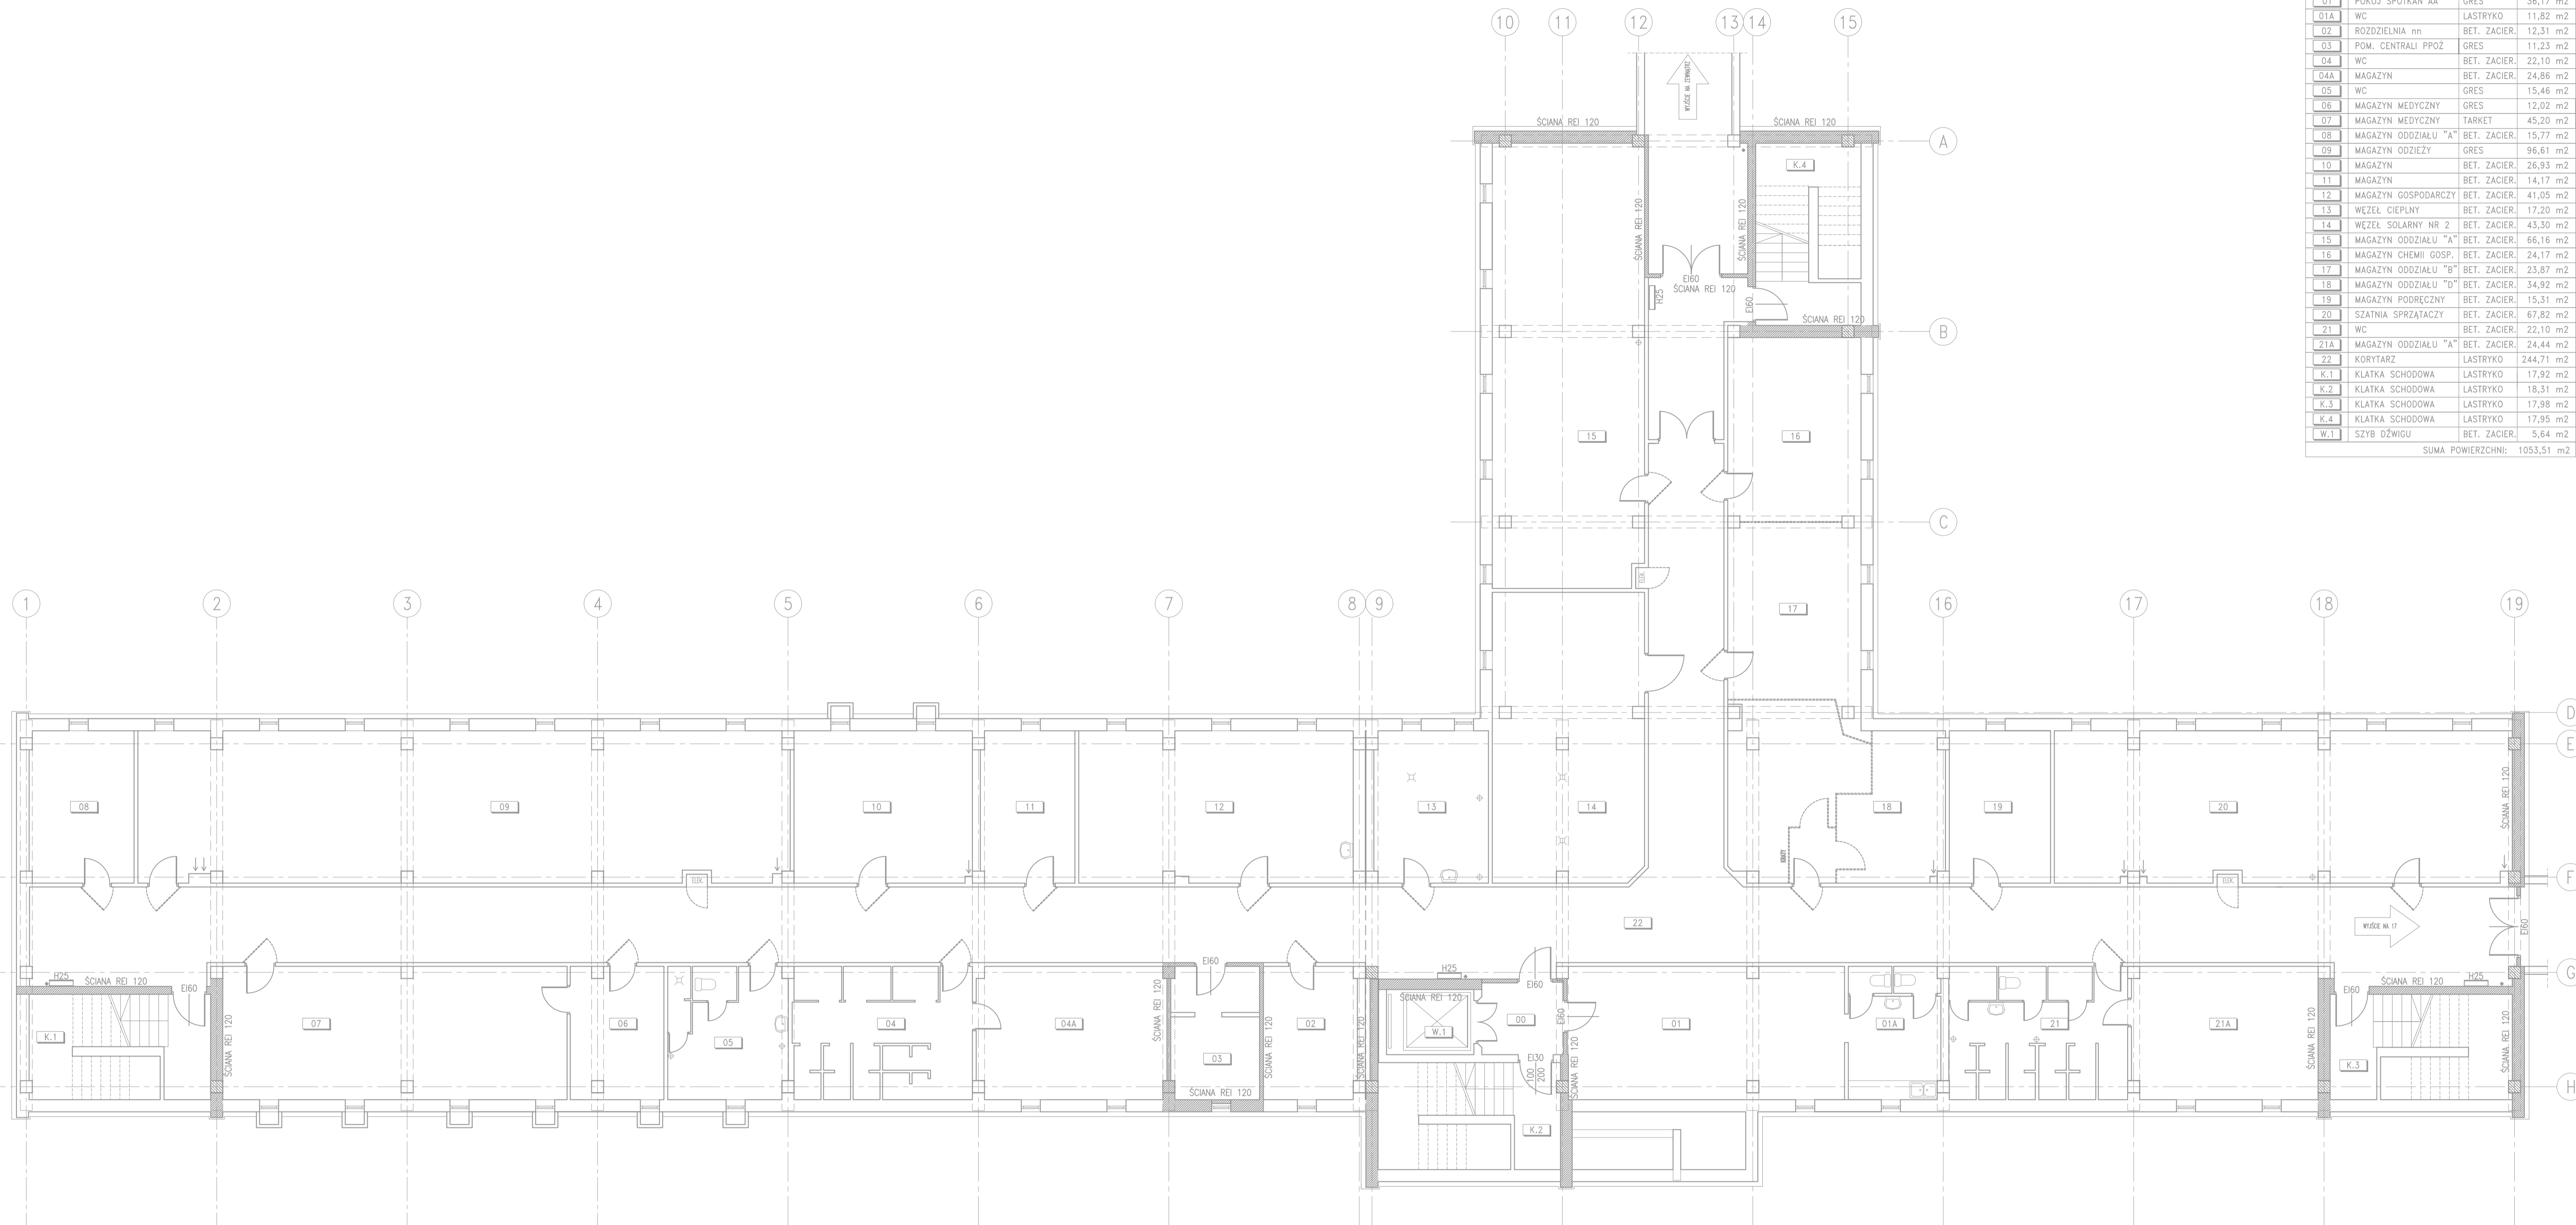

PROJEKTOWAŁ: arch. J. Stojński
 OPRACOWAŁ: arch. A. Borostowska

WOJEWÓDZKI SZPITAL PSYCHIATRYCZNY W GDANSKU
 BUDYNEK NR 19
 PROGRAM FUNKCJONALNO-UŻYTKOWY
 PIWNICE
 AKTUALIZACJA INWENTARYZACJI

SKALA: 1:100
 DATA: 16.01.19
 NR WYSZK. SP07-KA-01

Wzrostek
 158104500
 80-204 Gdańsk
 Słonecznych 26/3

Wielkość projektu: 100%
 Wzrostek: 100%
 Wzrostek: 100%
 Wzrostek: 100%