


SYTUACJA
skala 1:500

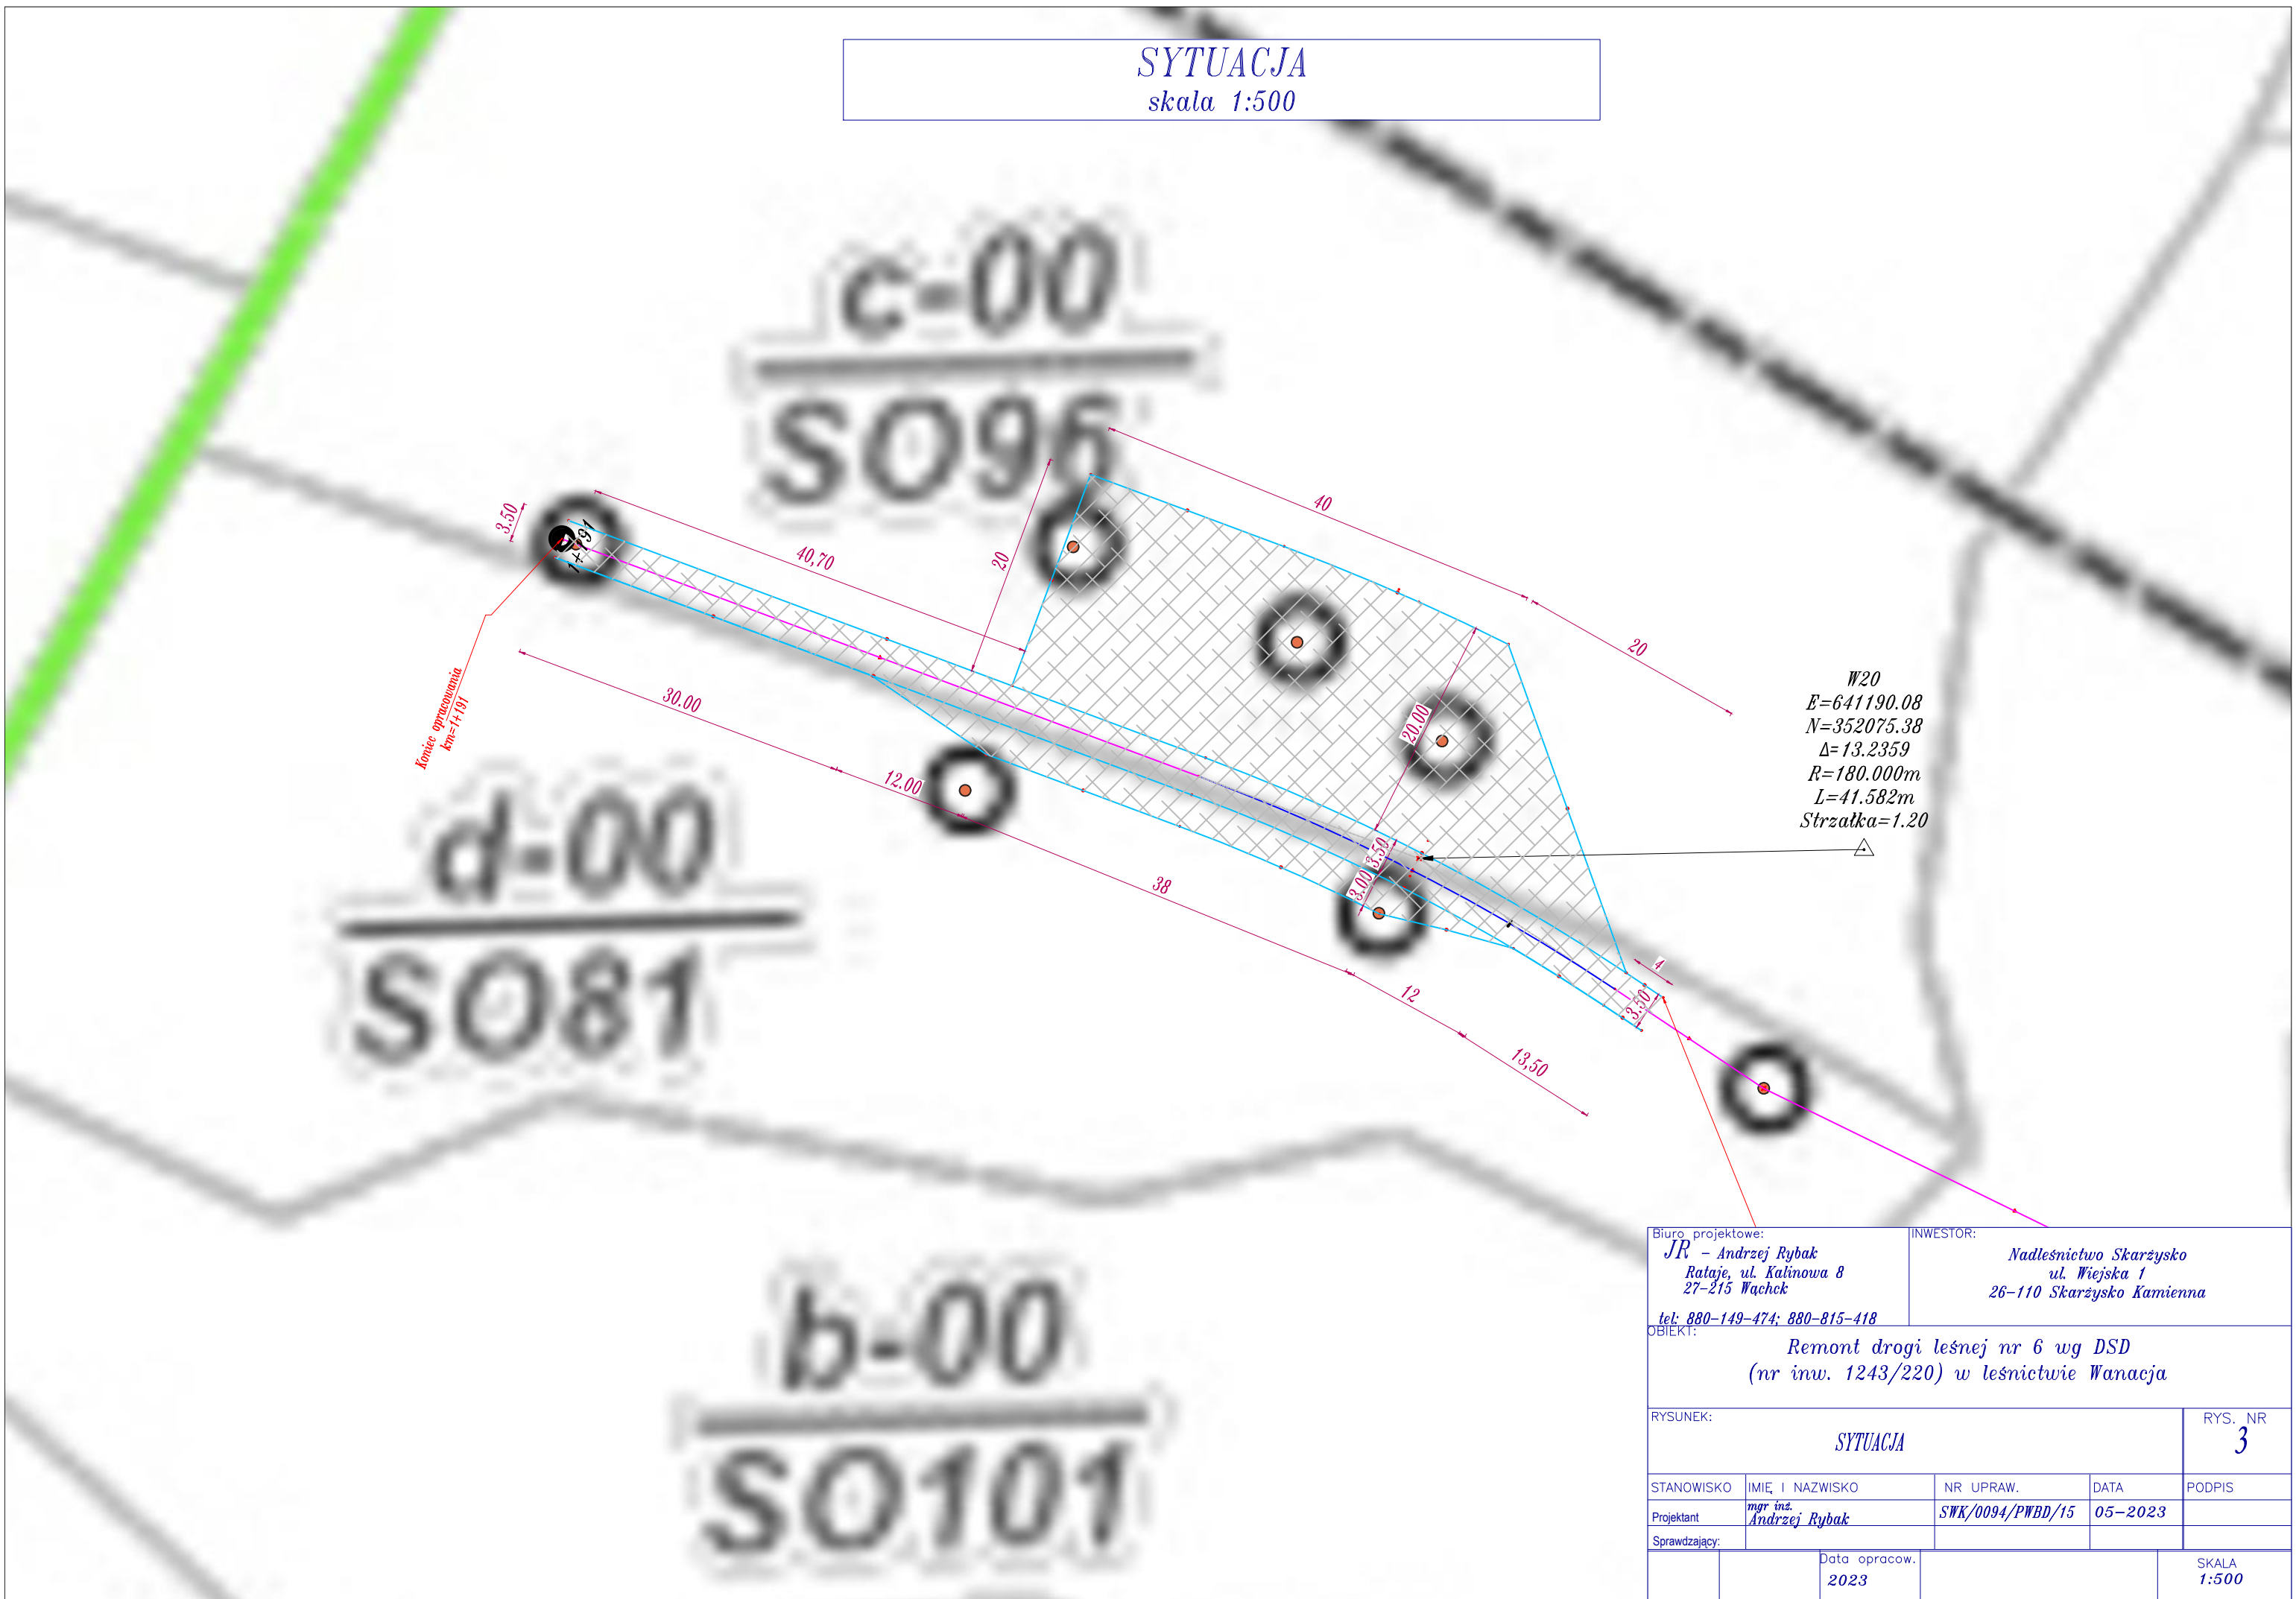

Biuro projektowe: <i>JR</i> – Andrzej Rybak Rataje, ul. Kalinowa 8 27-215 Wachek tel: 880-149-474; 880-815-418		INWESTOR: Nadleśnictwo Skarżysko ul. Wiejska 1 26-110 Skarżysko Kamienna		
OBIEKT: Remont drogi leśnej nr 6 wg DSD (nr inw. 1243/220) w leśnictwie Wanacja				
RYSUNEK: <i>SYTUACJA</i>			RYS. NR <i>3</i>	
STANOWISKO	IMIĘ I NAZWISKO	NR UPRAW.	DATA	PODPIS
Projektant	<i>mgr inż. Andrzej Rybak</i>	<i>SWK/0094/PWBD/15</i>	<i>05-2023</i>	
Sprawdzający:				
		Data opracow. <i>2023</i>		SKALA <i>1:500</i>