


PRZEKRÓJ A-A

SKALA 1:50

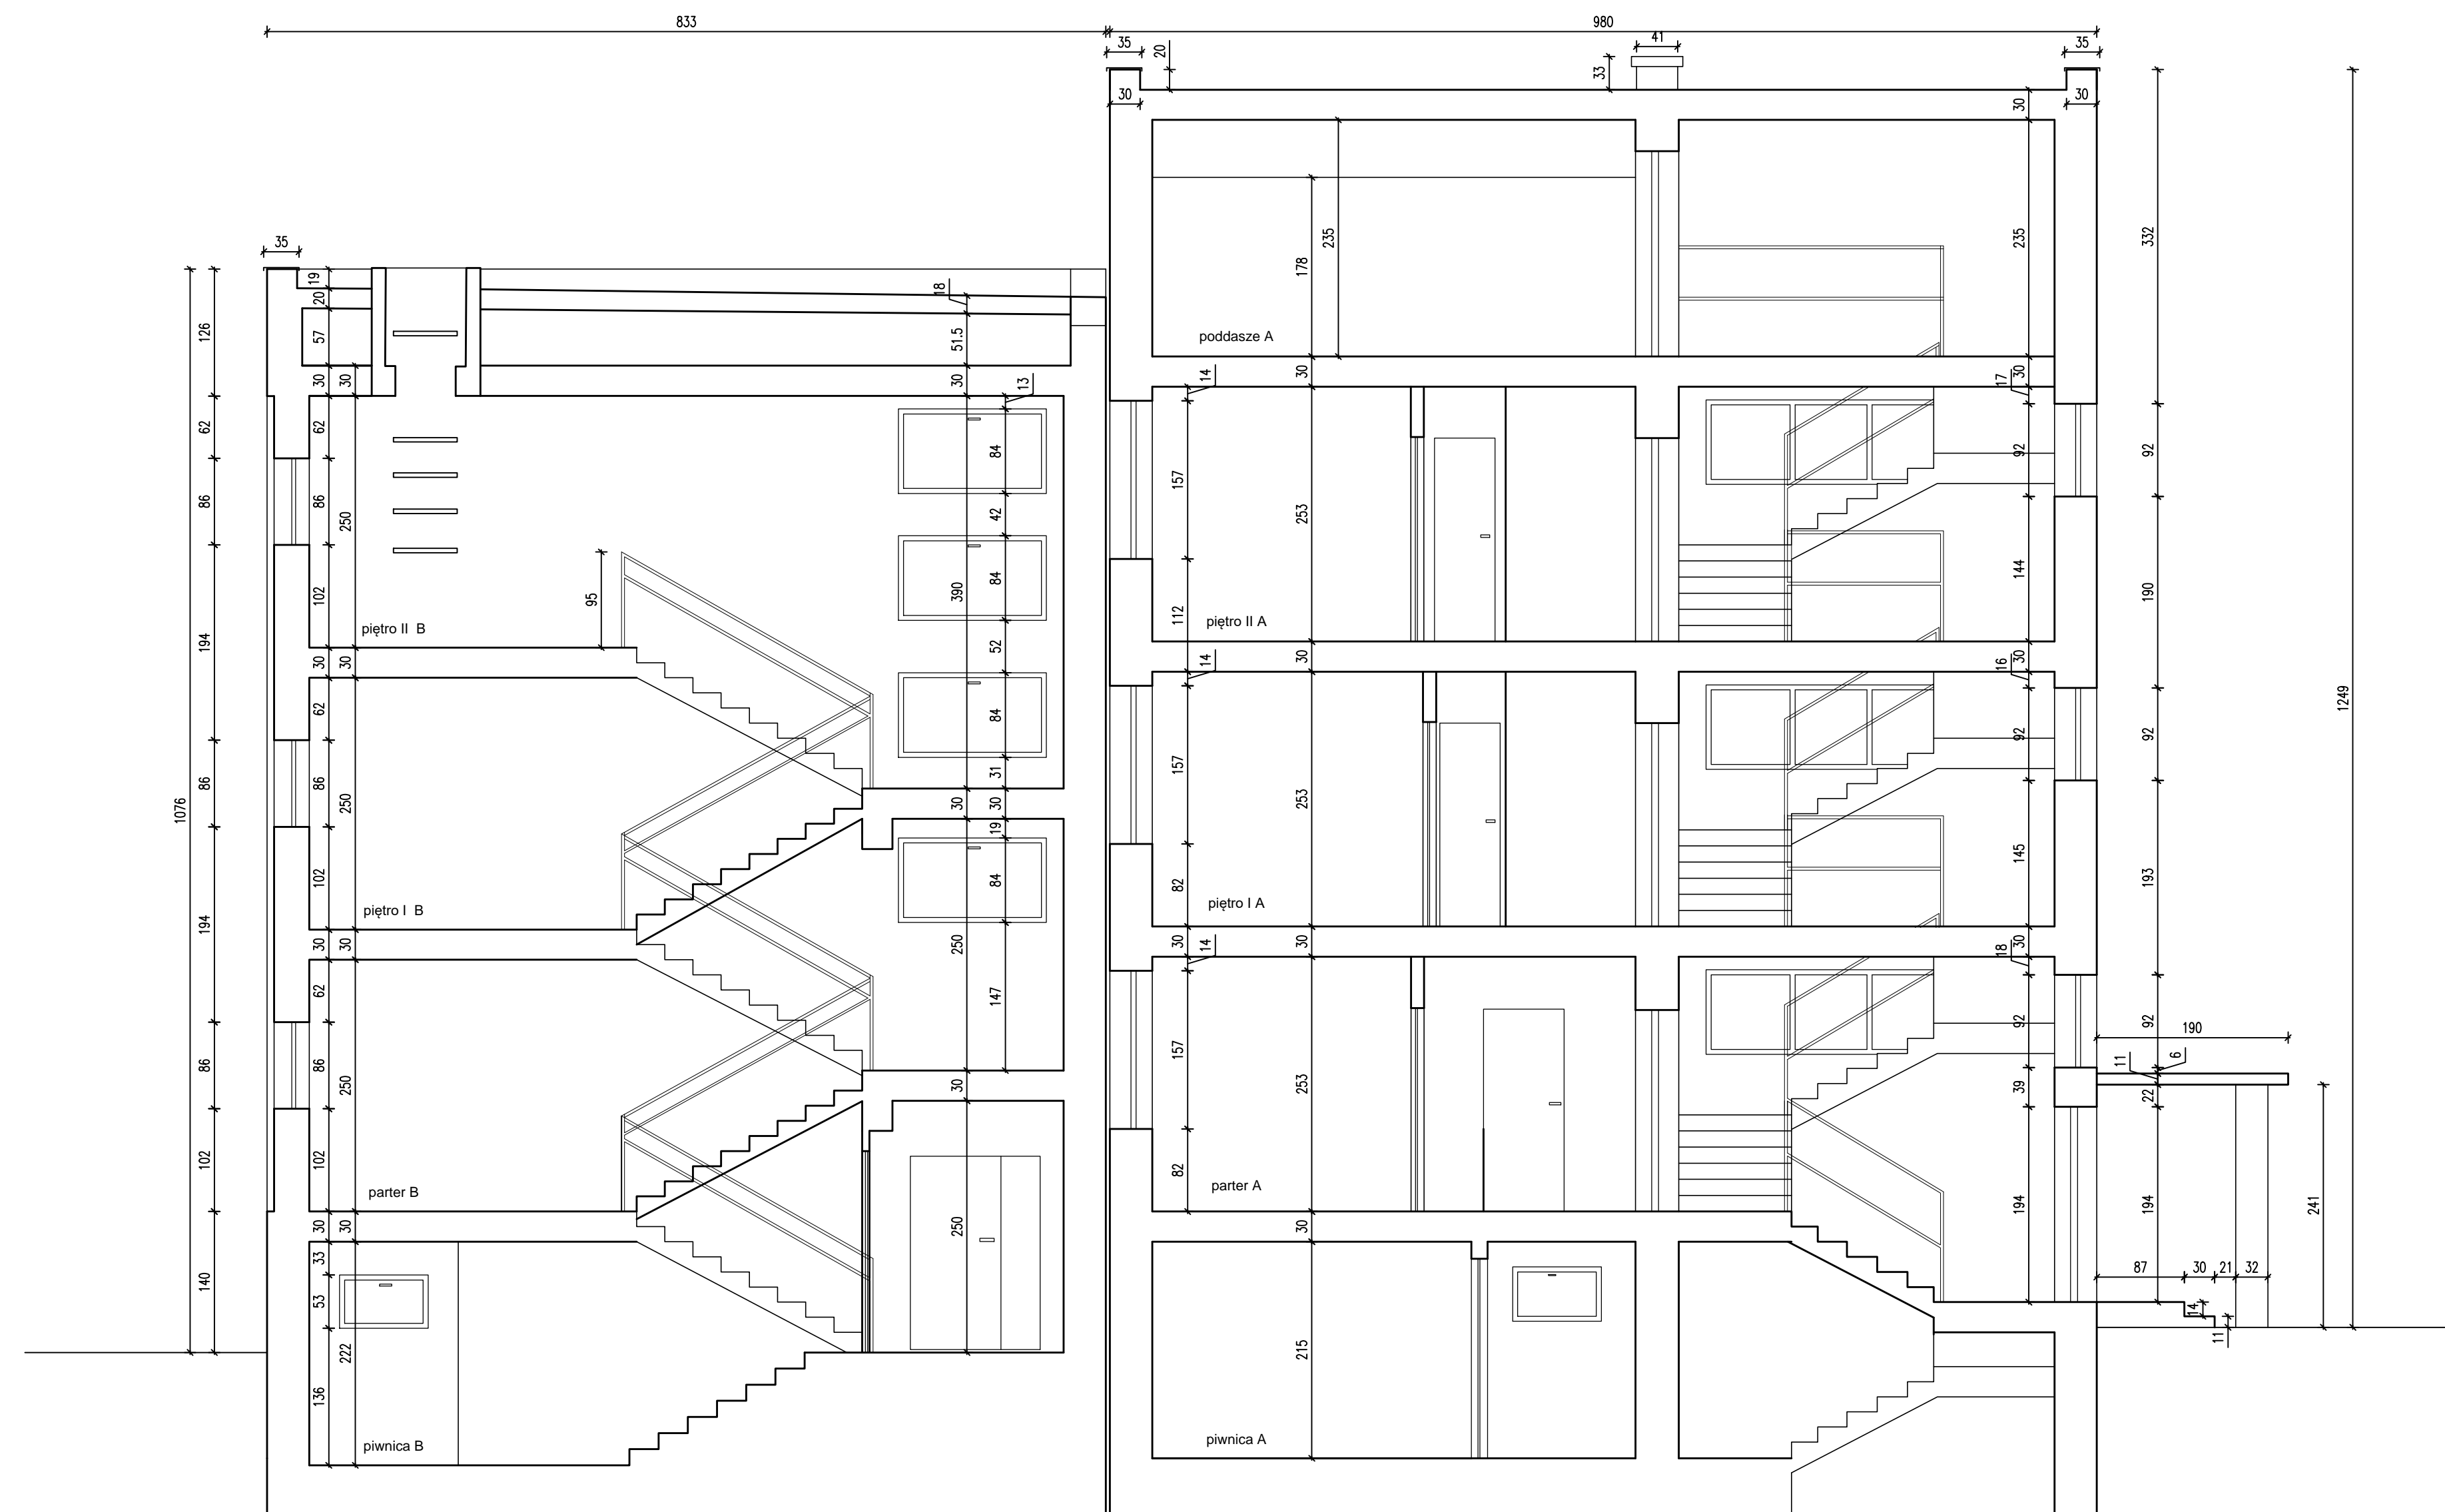

Investor:	Uniwersytet Śląski w Katowicach Katowice ul. Bankowa 12		
Temat opracowania:	Inwentaryzacja budowlana budyńku administracyjnego zlokalizowanego w Katowicach przy ul. Bankowej 12A, B		
Obiekt:	BUDYNEK ADMINISTRACYJNY		
Temat rysunku:	PRZEKRÓJ A-A		
Autor opracowania - uprawnienia budowlane: mgr inż. Agnieszka Kos - SLK/5189/WBKb/15	Podpis::	Data: marzec 2016	Nr rys. A8
Autor opracowania - uprawnienia budowlane: mgr inż Dorota Setlak - SLK/1519/OWOK/06		Skala: 1 : 50	