


ZAKRES GRAFICZNY UL. CZERWIŃSKA
SKALA 1:500

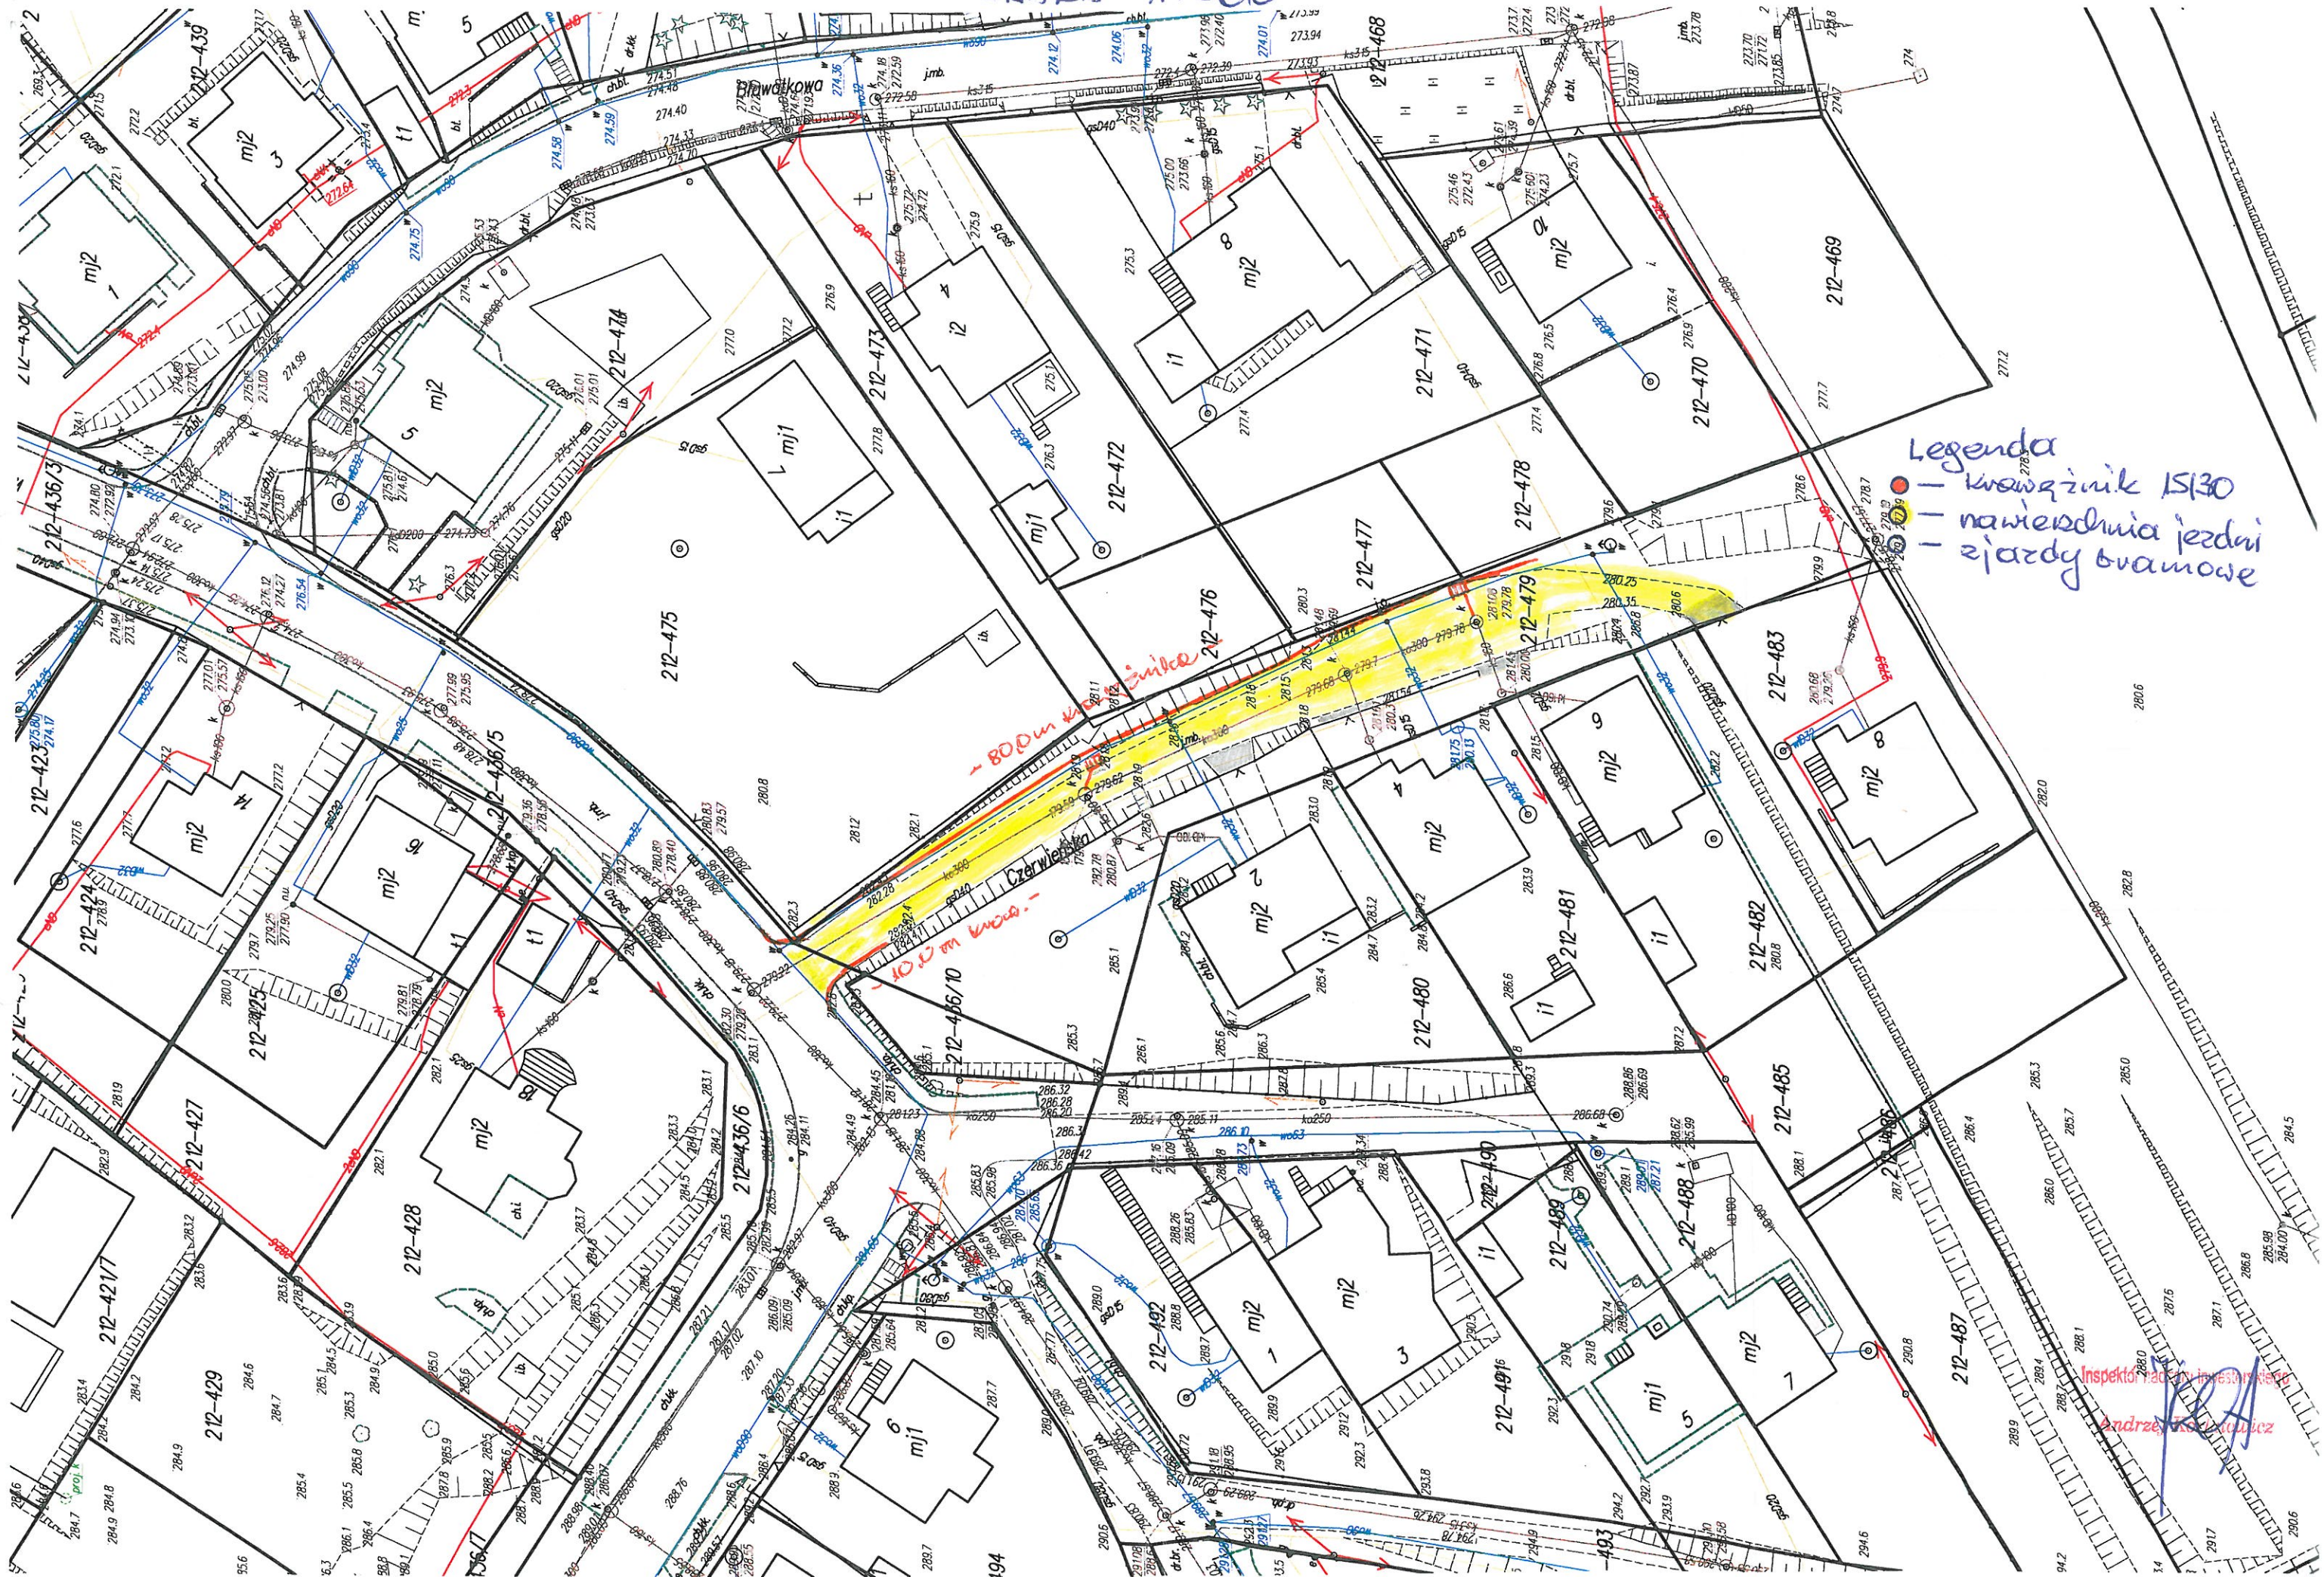

- Legenda
- krawężnik 15/30
 - nawierzchnia jezdni
 - zjazdy bramowe

Inspektor nadzoru inwestycyjnego
Andrzej Kuczyński