


UWAGA:

- uziom pogrążany prętowy
- złącza kontrolne ZK drut-taśma w obudowach gruntowych
- zwody na dachu - drut ocynkowany DFe-Ø8 lub drut aluminiowy Al-Ø8
- zwody odprowadzające na ścianach na uchwytych dystansowych - drut ocynkowany DFe-Ø8 aluminiowy Al-Ø8
- w system ochrony odgromowej włączyć wszystkie metalowe kominki, obudowy urządzeń, włazy, klapy itp.
- zwód pionowy wysokość 25cm z drutu odgromowego
- iglica odgromowa - wysokość dobrać odpowiednio do obiektu chronionego
- maszt odgromowy - wysokość dobrać odpowiednio do obiektu chronionego

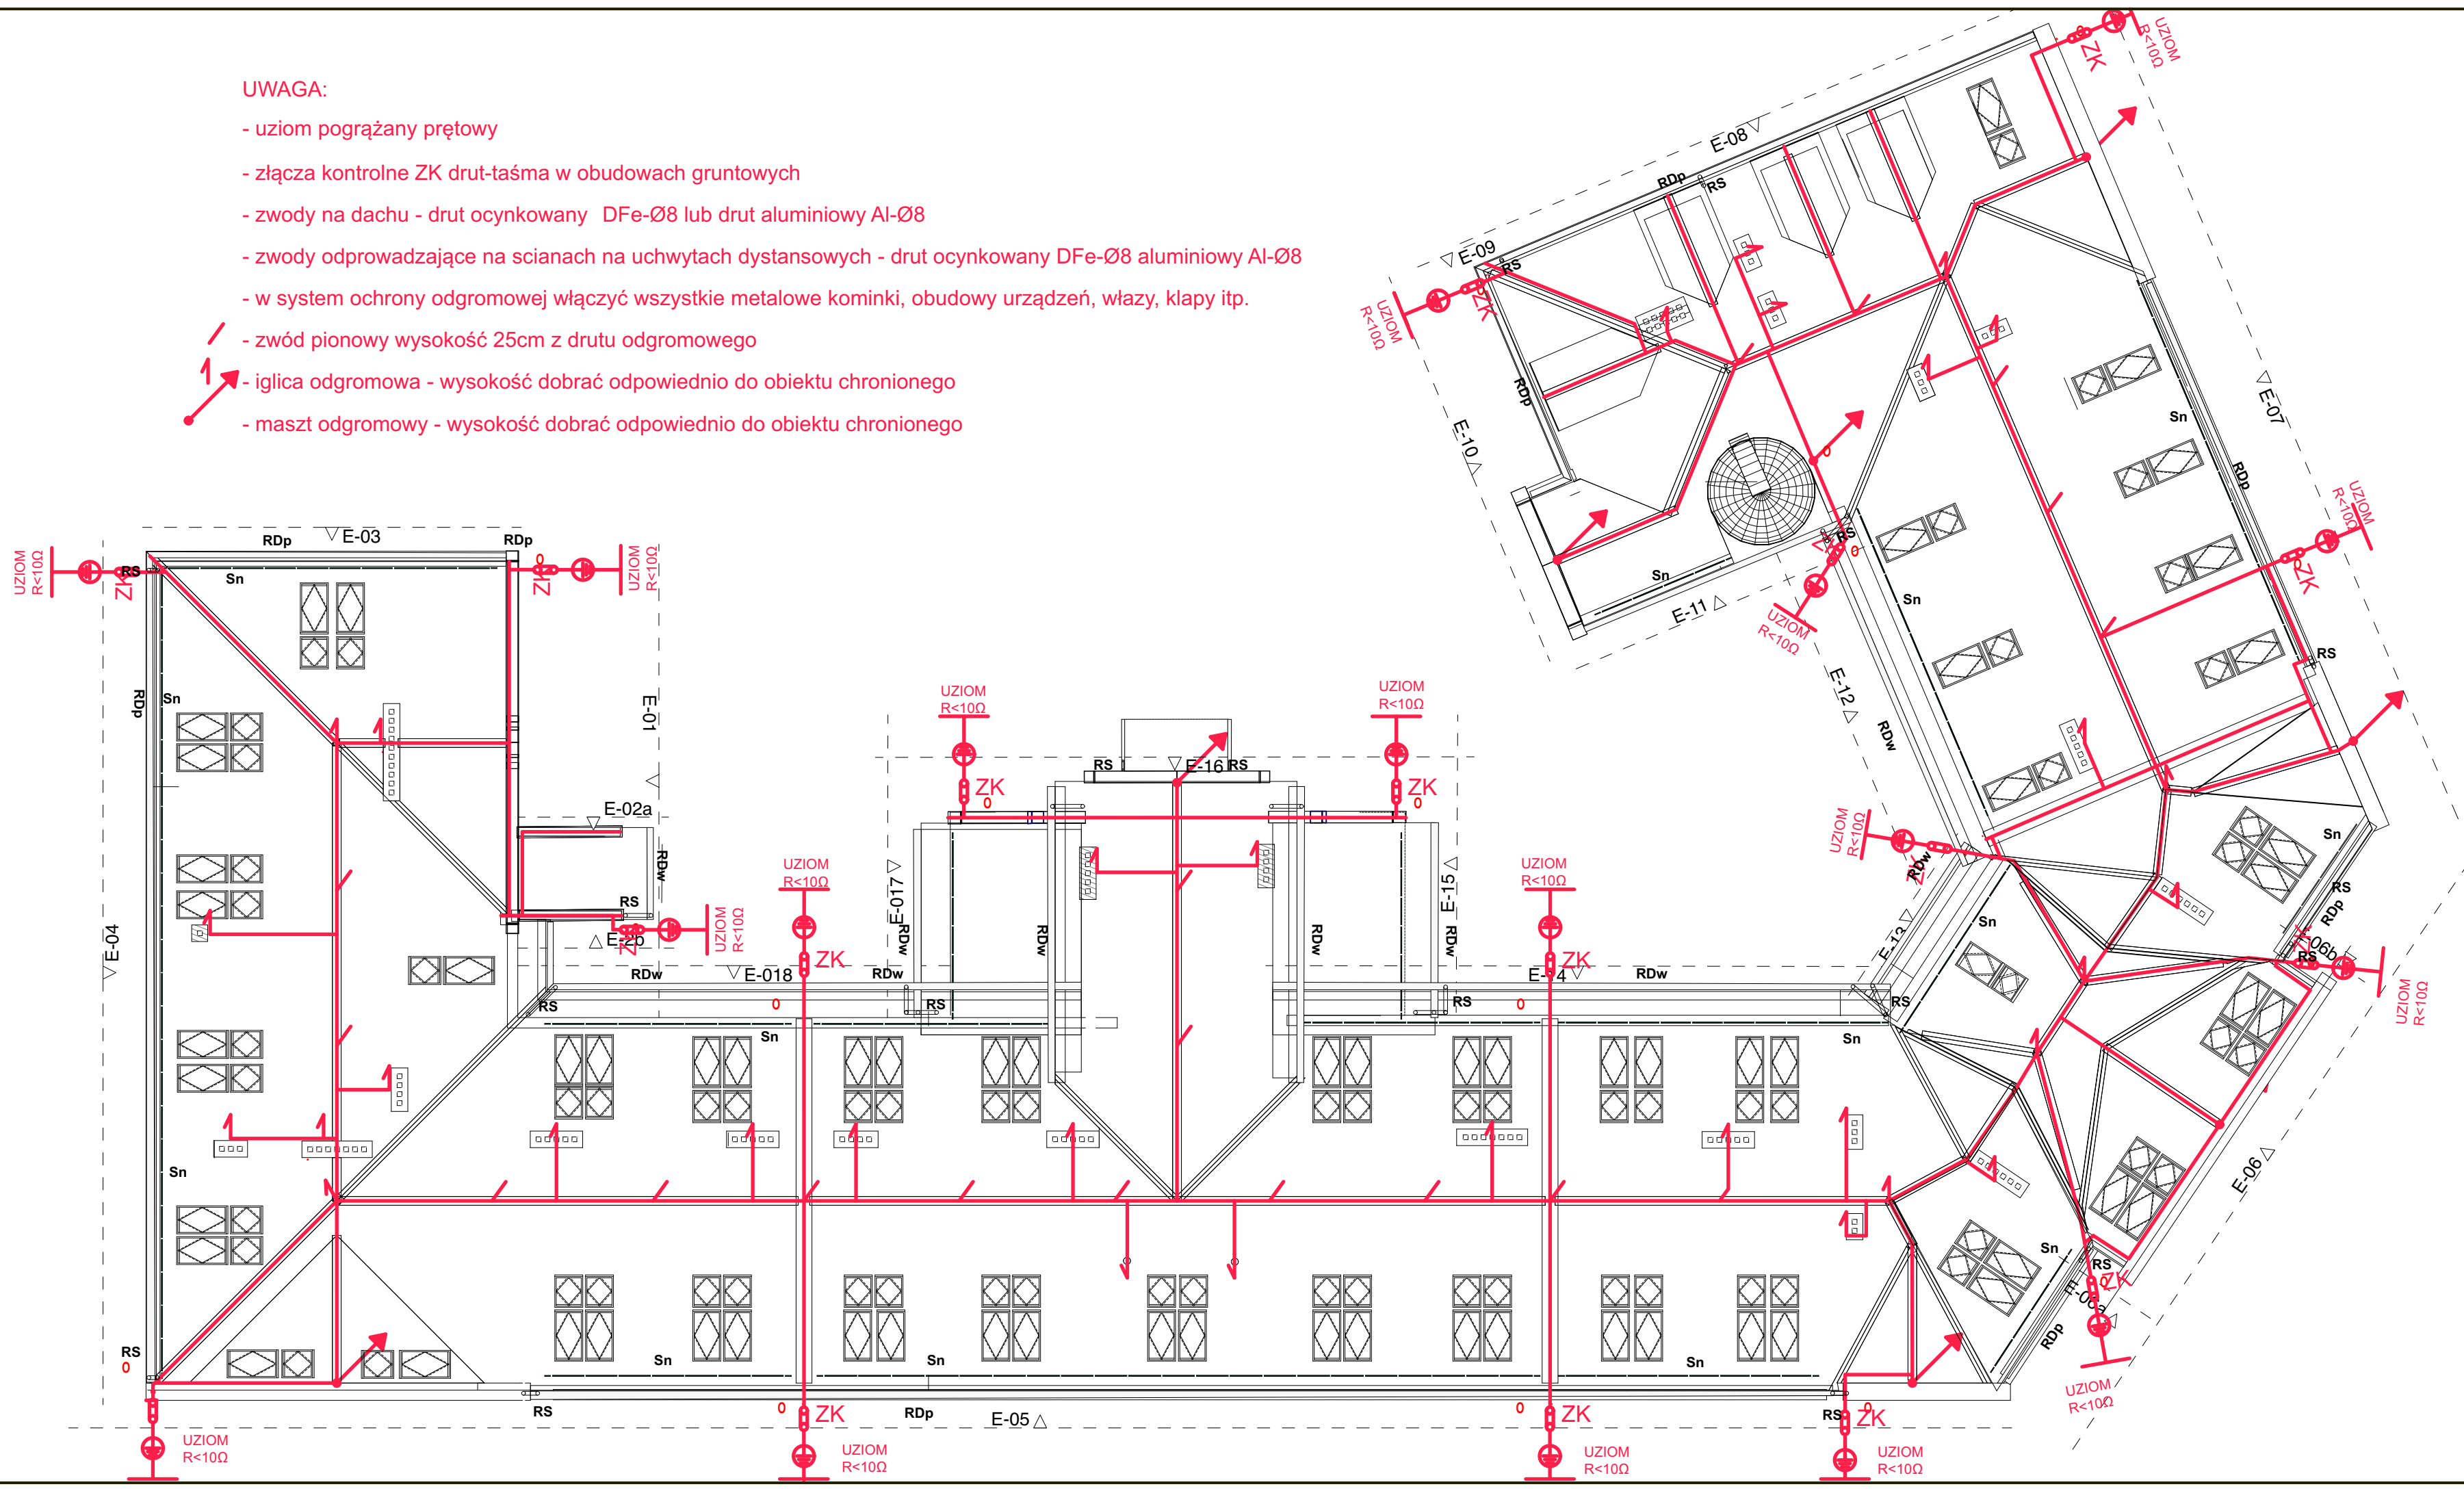

WSZYSTKIE WYMIARY NALEŻY SPRAWDZIĆ NA BUDOWIE!

Jednostka Projektowa  
**ArchiMark**  
PRACOWNIA ARCHITEKTURY I KONSTRUKCJI  
38-400 KROSNO UL. LEWAKOWSKIEGO 25/408 TEL. 013 43 644 00

Nazwa zadania i adres obiektu budowlanego  
„REMONT ELEWACJI I DACHU WRAZ Z JEGO DOCIEPLENIEM  
WYMIANĄ OKIEN POŁACIOWYCH I MONTAŻEM ŚNIEGOLAPÓW  
W KOMPLEKSIE BUDYNKÓW I LICEUM OGÓLNOKSZTAŁCĄCEGO  
Z ODDZIAŁAMI DWUJĘZYCZNYMI W RAMACH ZADANIA  
PN " I LICEUM OGÓLNOKSZTAŁCĄCE Z ODDZIAŁAMI  
DWUJĘZYCZNYMI, UL. P. SKARGI 2- MODERNIZACJA BUDYNKU"  
W KROŚNIE NA DZ. NR EWID. 2503 - OBRĘB ŚRÓDMIEŚCIE  
38-400 Krosno ul. Piotra Skargi 2, Nr ewid. działki 2503, obręb Śródmieście

Nazwa i adres Inwestora  
**GMINA MIASTO KROSNO**

38-400 Krosno ul. Lwowska 28 A

Nazwa rysunku  
**RZUT POŁACI DACHU  
INSTALACJA ODGROMOWA**

Stadium Projektu:  
**Projekt budowlany**

Część Projektu  
**Projekt architektoniczno-budowlany**

Zespół Projektowy		
Specjalność : Architektoniczna	Nr uprawnień: GP-2-8346-58/90	
Projektant mgr inż. arch. MAREK LASKOŚ	Podpis	
Specjalność : Architektoniczna	Nr uprawnień: UAN-2-8346-234/87	
Sprawdzający mgr inż. arch. WACŁAW ZIMA	Podpis	
Specjalność : Konstrukcyjno-budowlana	Nr uprawnień: GPJ UA-8346/142/90	
Projektant mgr inż. ROMAN ZIMKA	Podpis	
Specjalność : Konstrukcyjno-budowlana	Nr uprawnień: PDK/0170/P00K/13	
Sprawdzający mgr inż. MARCIN ŁOJEK	Podpis	
Specjalność : Sieci i instalacje sanitarne	Nr uprawnień: ANB.V.7342-74/92	
Projektant mgr inż. JANUSZ NIEZGODA	Podpis	
Specjalność : Sieci i instalacje sanitarne	Nr uprawnień: PDK/0009/PWOS/11	
Sprawdzający mgr inż. JACEK ŁOJEK	Podpis	
Specjalność : Sieci i instalacje elektryczne	Nr uprawnień: PDK/0136/PWOE/04	
Projektant mgr inż. KRZYSZTOF NOWAK	Podpis	
Specjalność : Sieci i instalacje elektryczne	Nr uprawnień: PDK/0016/PWOE/15	
Sprawdzający mgr inż. SEBASTIAN PENAR	Podpis	
Skala projektu 1:150	Data Listopad 2019	Numer Rysunku A20