



G (1:1)

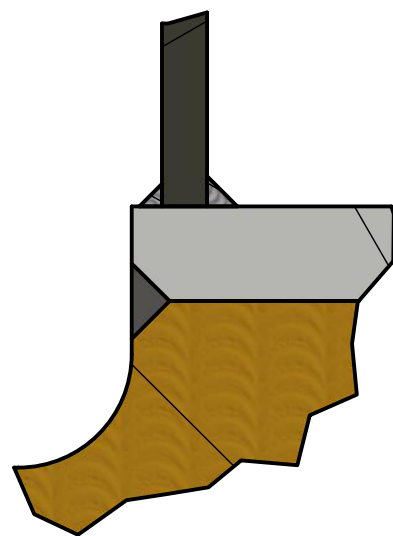

D

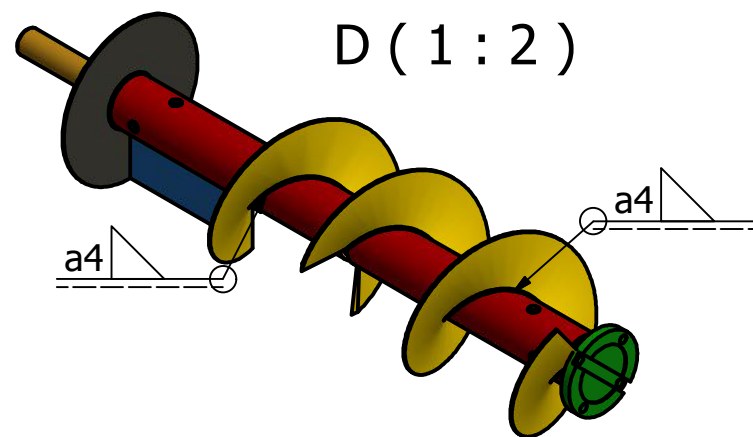

D (1:2)

Created by ZW3D		CEMENTOWNIA ODRA S.A. BUDOWLANYCH 9, 45-005 OPOLE		
Skala 1:10				
Format A3		Projektował	Krzysztof Hartyn Leszczyński	27.07.14
Materiał		Kreślił	Krzysztof Hartyn Leszczyński	27.07.14
Masa 265 kg		Zatwierdził	K. LESZCZYŃSKI	
Zamawiający		Tytuł projektu		
CEMENT PLANT ODRA S.A.		PRZENOŚNIK ŚLIMAKOWY 013		
		Nazwa rys.	RYSUNEK ZŁOŻENIOWY	Nr rys. MS-.....
WSZELKIE PRAWA KOPIOWANIA I ROZPOWSZECHNIANIA BEZ ZDOGY AUTORA ZASTRZEŻONE				