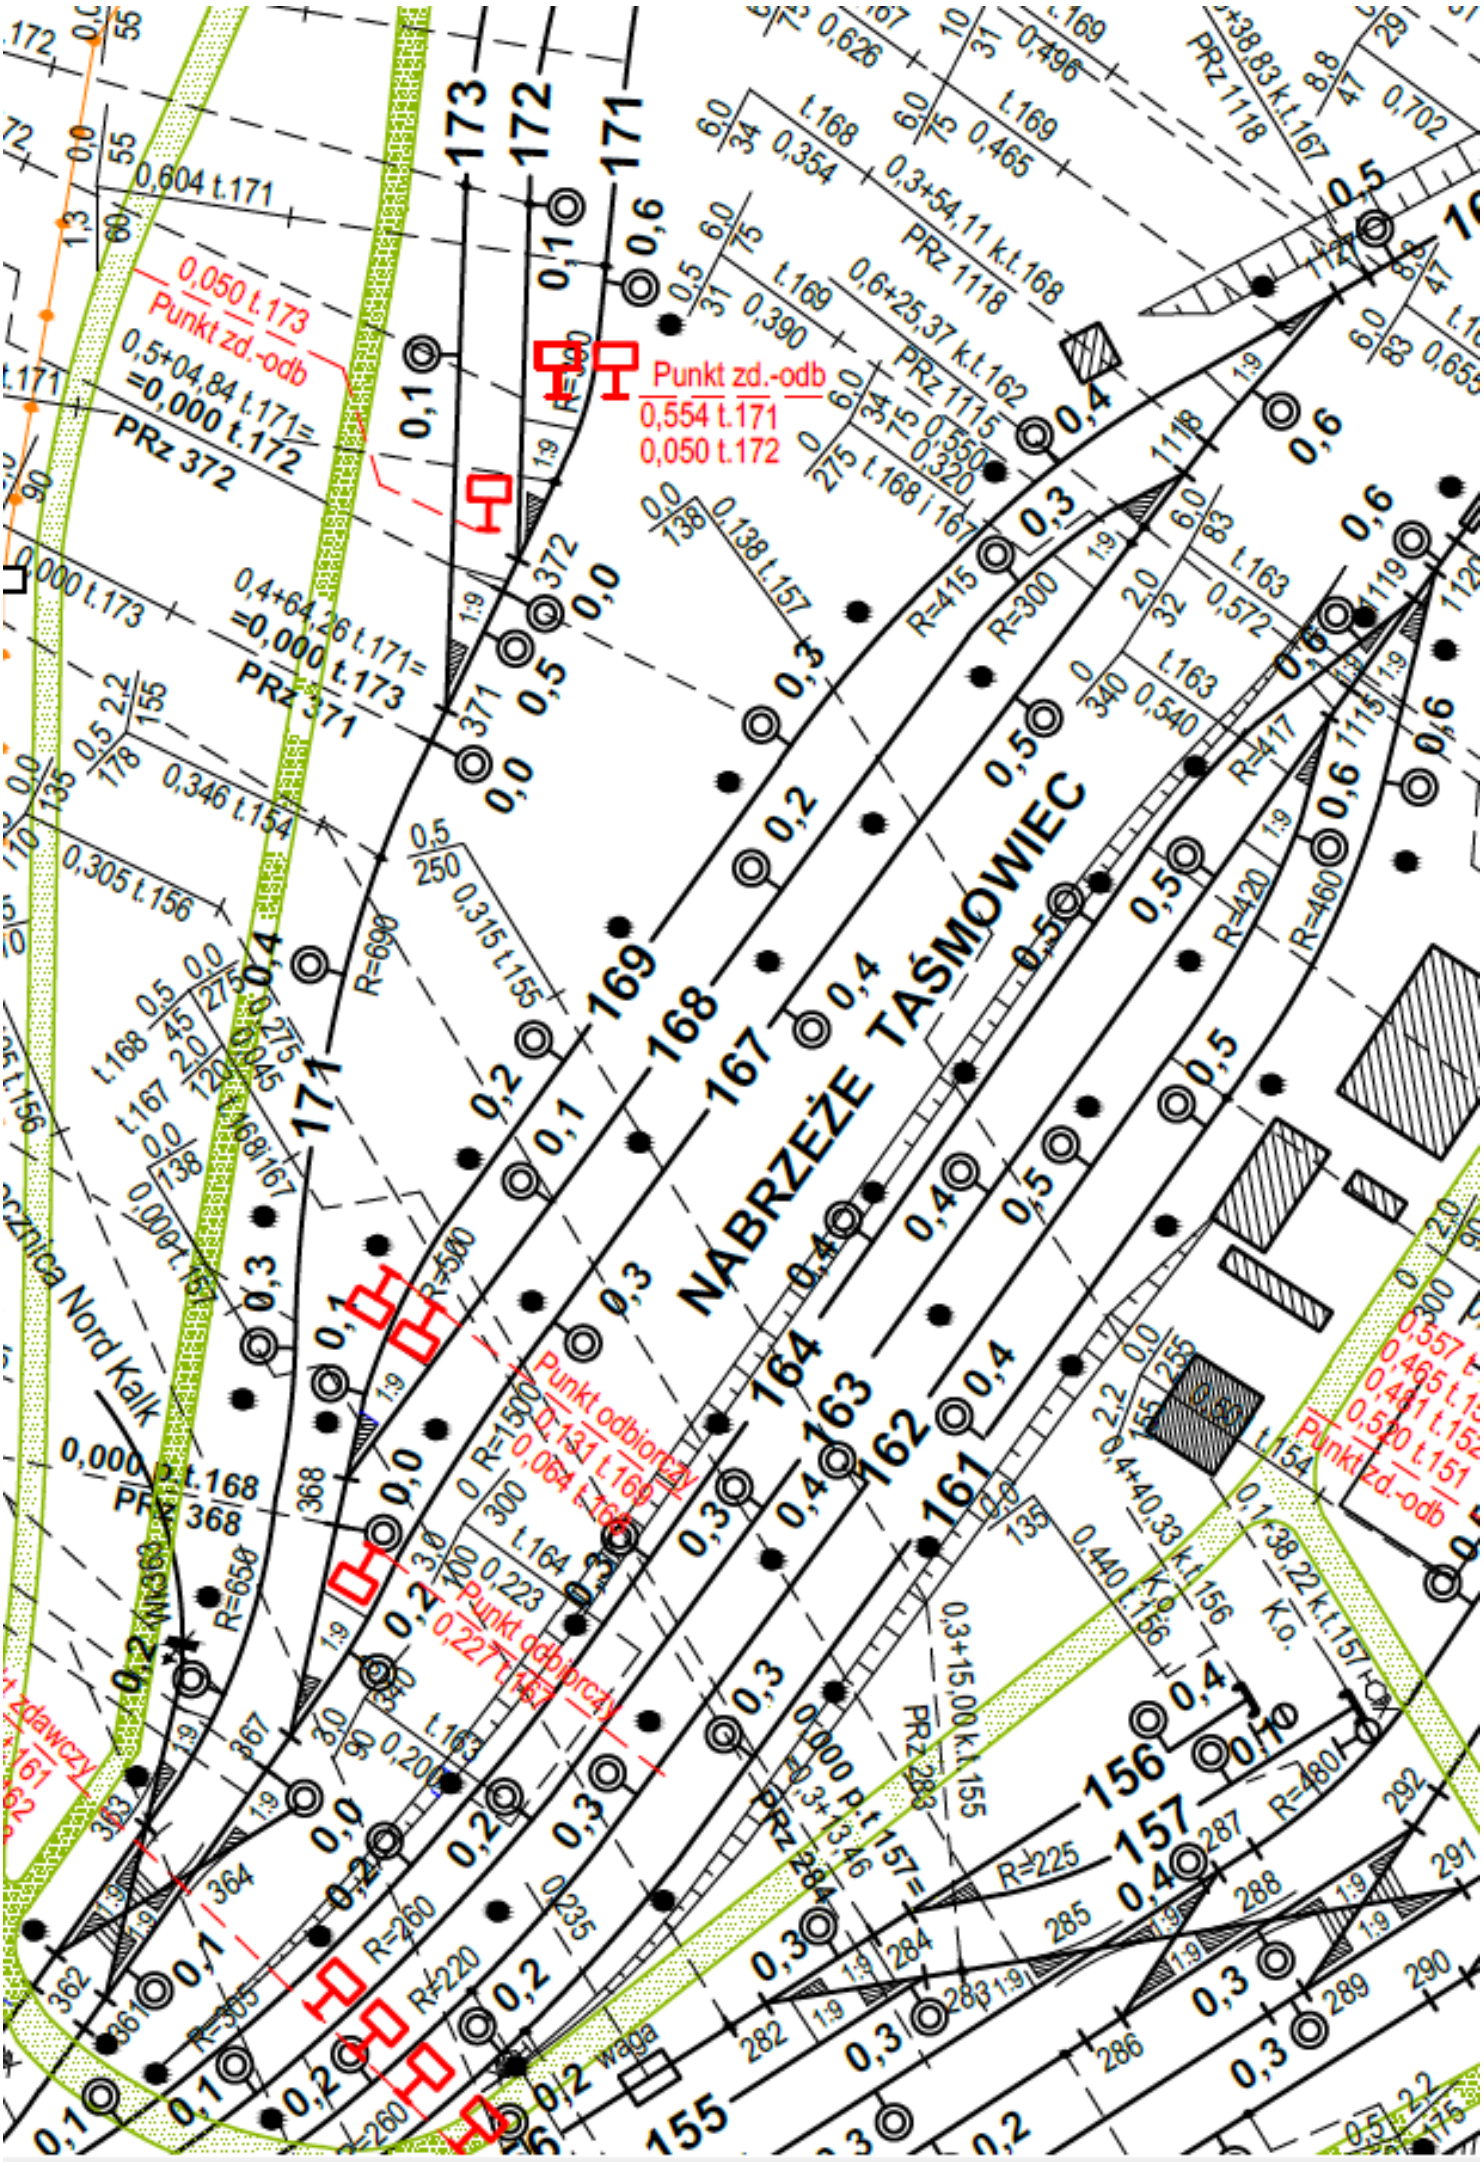
NABRZEŻE TAŚMOWIEC
Punkt zd.-odb
0,554 t.171
0,050 t.172
Punkt zd.-odb
0,050 t.173
Punkt zd.-odb
0,5+04,84 t.171=
=0,000 t.172
PRz 372
0,4+64,26 t.171=
=0,000 t.173
PRz 371
0,000 p.t.168
PRz 368
Punkt odbiorczy
0,131 t.169
0,064 t.166
Punkt odbiorczy
0,227 t.167
Punkt zd.-odb
0,3+54,11 k.t.168
PRz 1118
0,6+25,37 k.t.162
PRz 1115
0,3+15,00 k.t.155
PRz 283
0,000 p.t.157=
PRz 284
0,4+40,33 k.t.156
0,1+38,22 k.t.157
0,557 t.
0,465 t.
0,481 t.152
0,520 t.151
Punkt zd.-odb
waga
Nord Kalk
173
172
171
169
168
167
164
163
162
161
156
157
155