


ODDZIAŁ CHIRURGICZNY

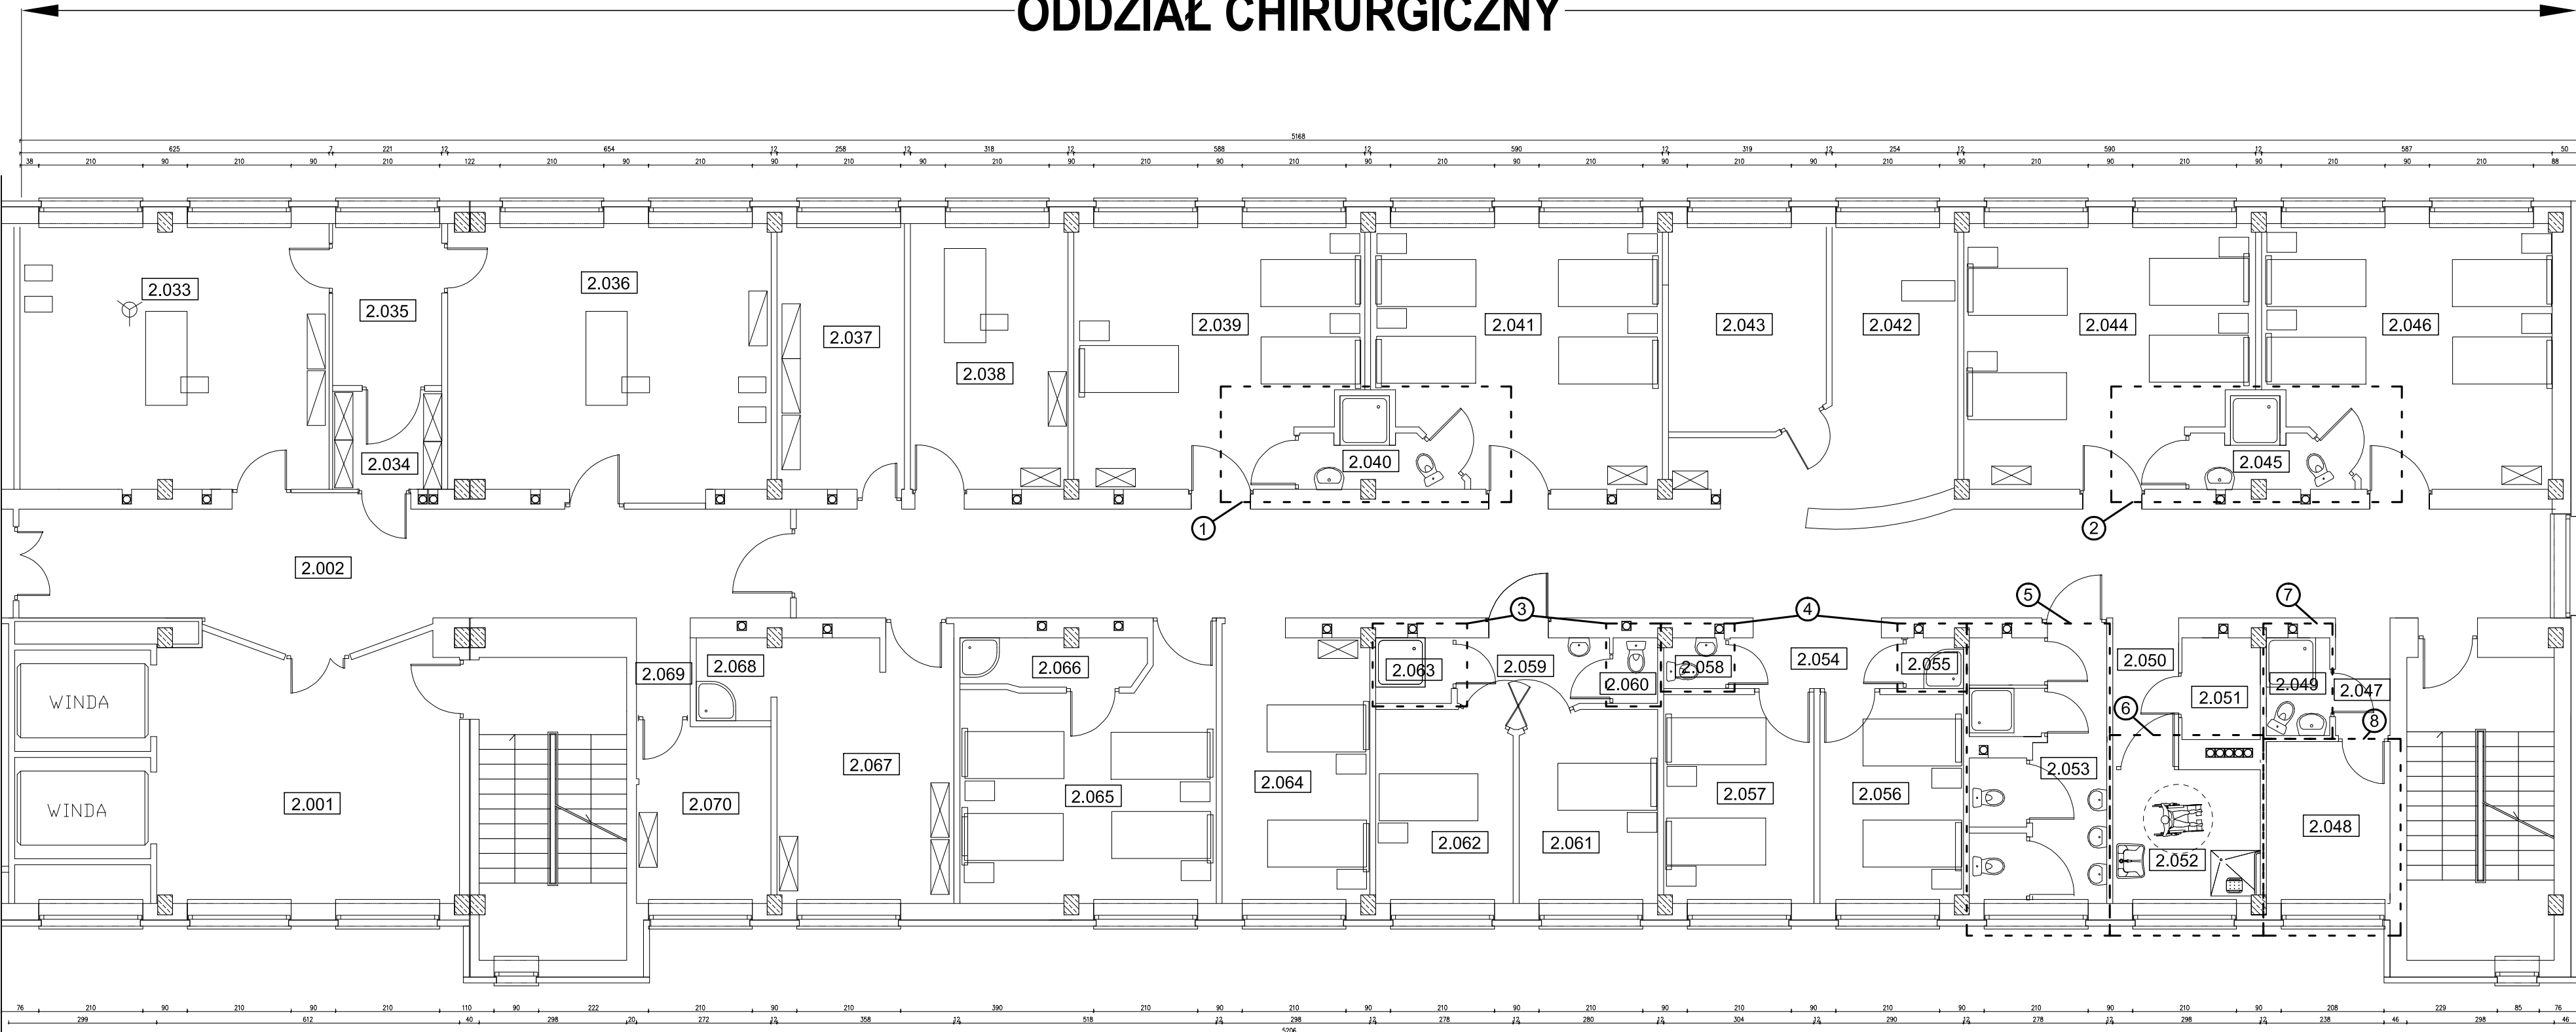

TEMAT: REMONT ODDZIAŁU CHIRURGICZNEGO PCM W PLESZEWIE Sp. z o.o.		
ZAMAWIAJĄCY: Pleszewskie Centrum Medyczne w Pleszewie Sp z o.o. ul. Poznańska 125a 63-300 Pleszew		
NR POMIESZCZENIA: -	OPRACOWAŁ: inż. Michał Żakowski	
NAZWA POMIESZCZENIA: ODDZIAŁ CHIRURGICZNY - ŁAZIENKI	DATA: WRZESIEŃ 2022	NR RYSUNKU: 3