oddz. Aseptyczny

WYKAZ POMIESZCZEŃ 1 PIĘTRA

101	KLATKA SCHODOWA	LASTRYKO
102	KOMUNIKACJA	PCW
103	POKÓJ ASYSTENTÓW	PCW
104	NIANIA BOLZIAPOWA	PCW
105	SZYB DŹWIGU OSOB.	
106	SZYB DŹWIGU POWAR.	
107	KOMUNIKACJA	PCW
108	MAG. BIELIZNY	PCW
109	MAG. BIELIZNY	PCW
110	SALA ŁUŻKOWA	PCW
111	SALA ŁUŻKOWA	PCW
112	SALA ŁUŻKOWA	PCW
113	[illegible]	PCW
114	SALA ŁUŻKOWA	PCW
115	SALA ŁUŻKOWA	PCW
116	SALA ŁUŻKOWA	PCW
117	SALA ŁUŻKOWA	PCW
118	SALA ŁUŻKOWA	PCW
119	SALA ŁUŻKOWA	PCW
120	SALA ŁUŻKOWA	PCW
121	SALA ŁUŻKOWA	PCW
122	[illegible]	PCW
123	SALA ŁUŻKOWA	PCW
124	SALA ŁUŻKOWA	PCW
125	SALA ŁUŻKOWA	PCW
126	POKÓJ LEKARZY	PCW
127	POKÓJ SENIOR	TERAKOTA
128	P. BLOKU OPERAC.	TERAKOTA
129	P. BLOKU OPERAC.	TERAKOTA
130	SALA OPERACYJNA	TERAKOTA
131	[illegible]	TERAKOTA
132	[illegible]	TERAKOTA
133	KOMUNIKACJA	PCW
134	SALA OPERACYJNA	TERAKOTA
135	POKÓJ OPIEKUN.	PCW
136	MAGAZYN	PCW
137	BRUDOWNIK	TERAKOTA
138	PRZEDSIONEK	PCW
139	W.C.	TERAKOTA
140	KOMUNIKACJA	PCW
141	POLATKA	PCW
142	POLATKA	PCW
143	MAG. POŚCIELI	PCW
144	TARAS	PCW
145	KLATKA SCHODOWA	LASTRYKO
146	ŁAZIENKA	TERAKOTA
147	W.C.	TERAKOTA
148	BRUDOWNIK	TERAKOTA
149	PRZEDSIONIARKI	PCW
150	DYŻURKA	PCW
151	[illegible]	
152	ŁAZIENKA	TERAKOTA
153	W.C.	TERAKOTA
154	BRUDOWNIK	TERAKOTA

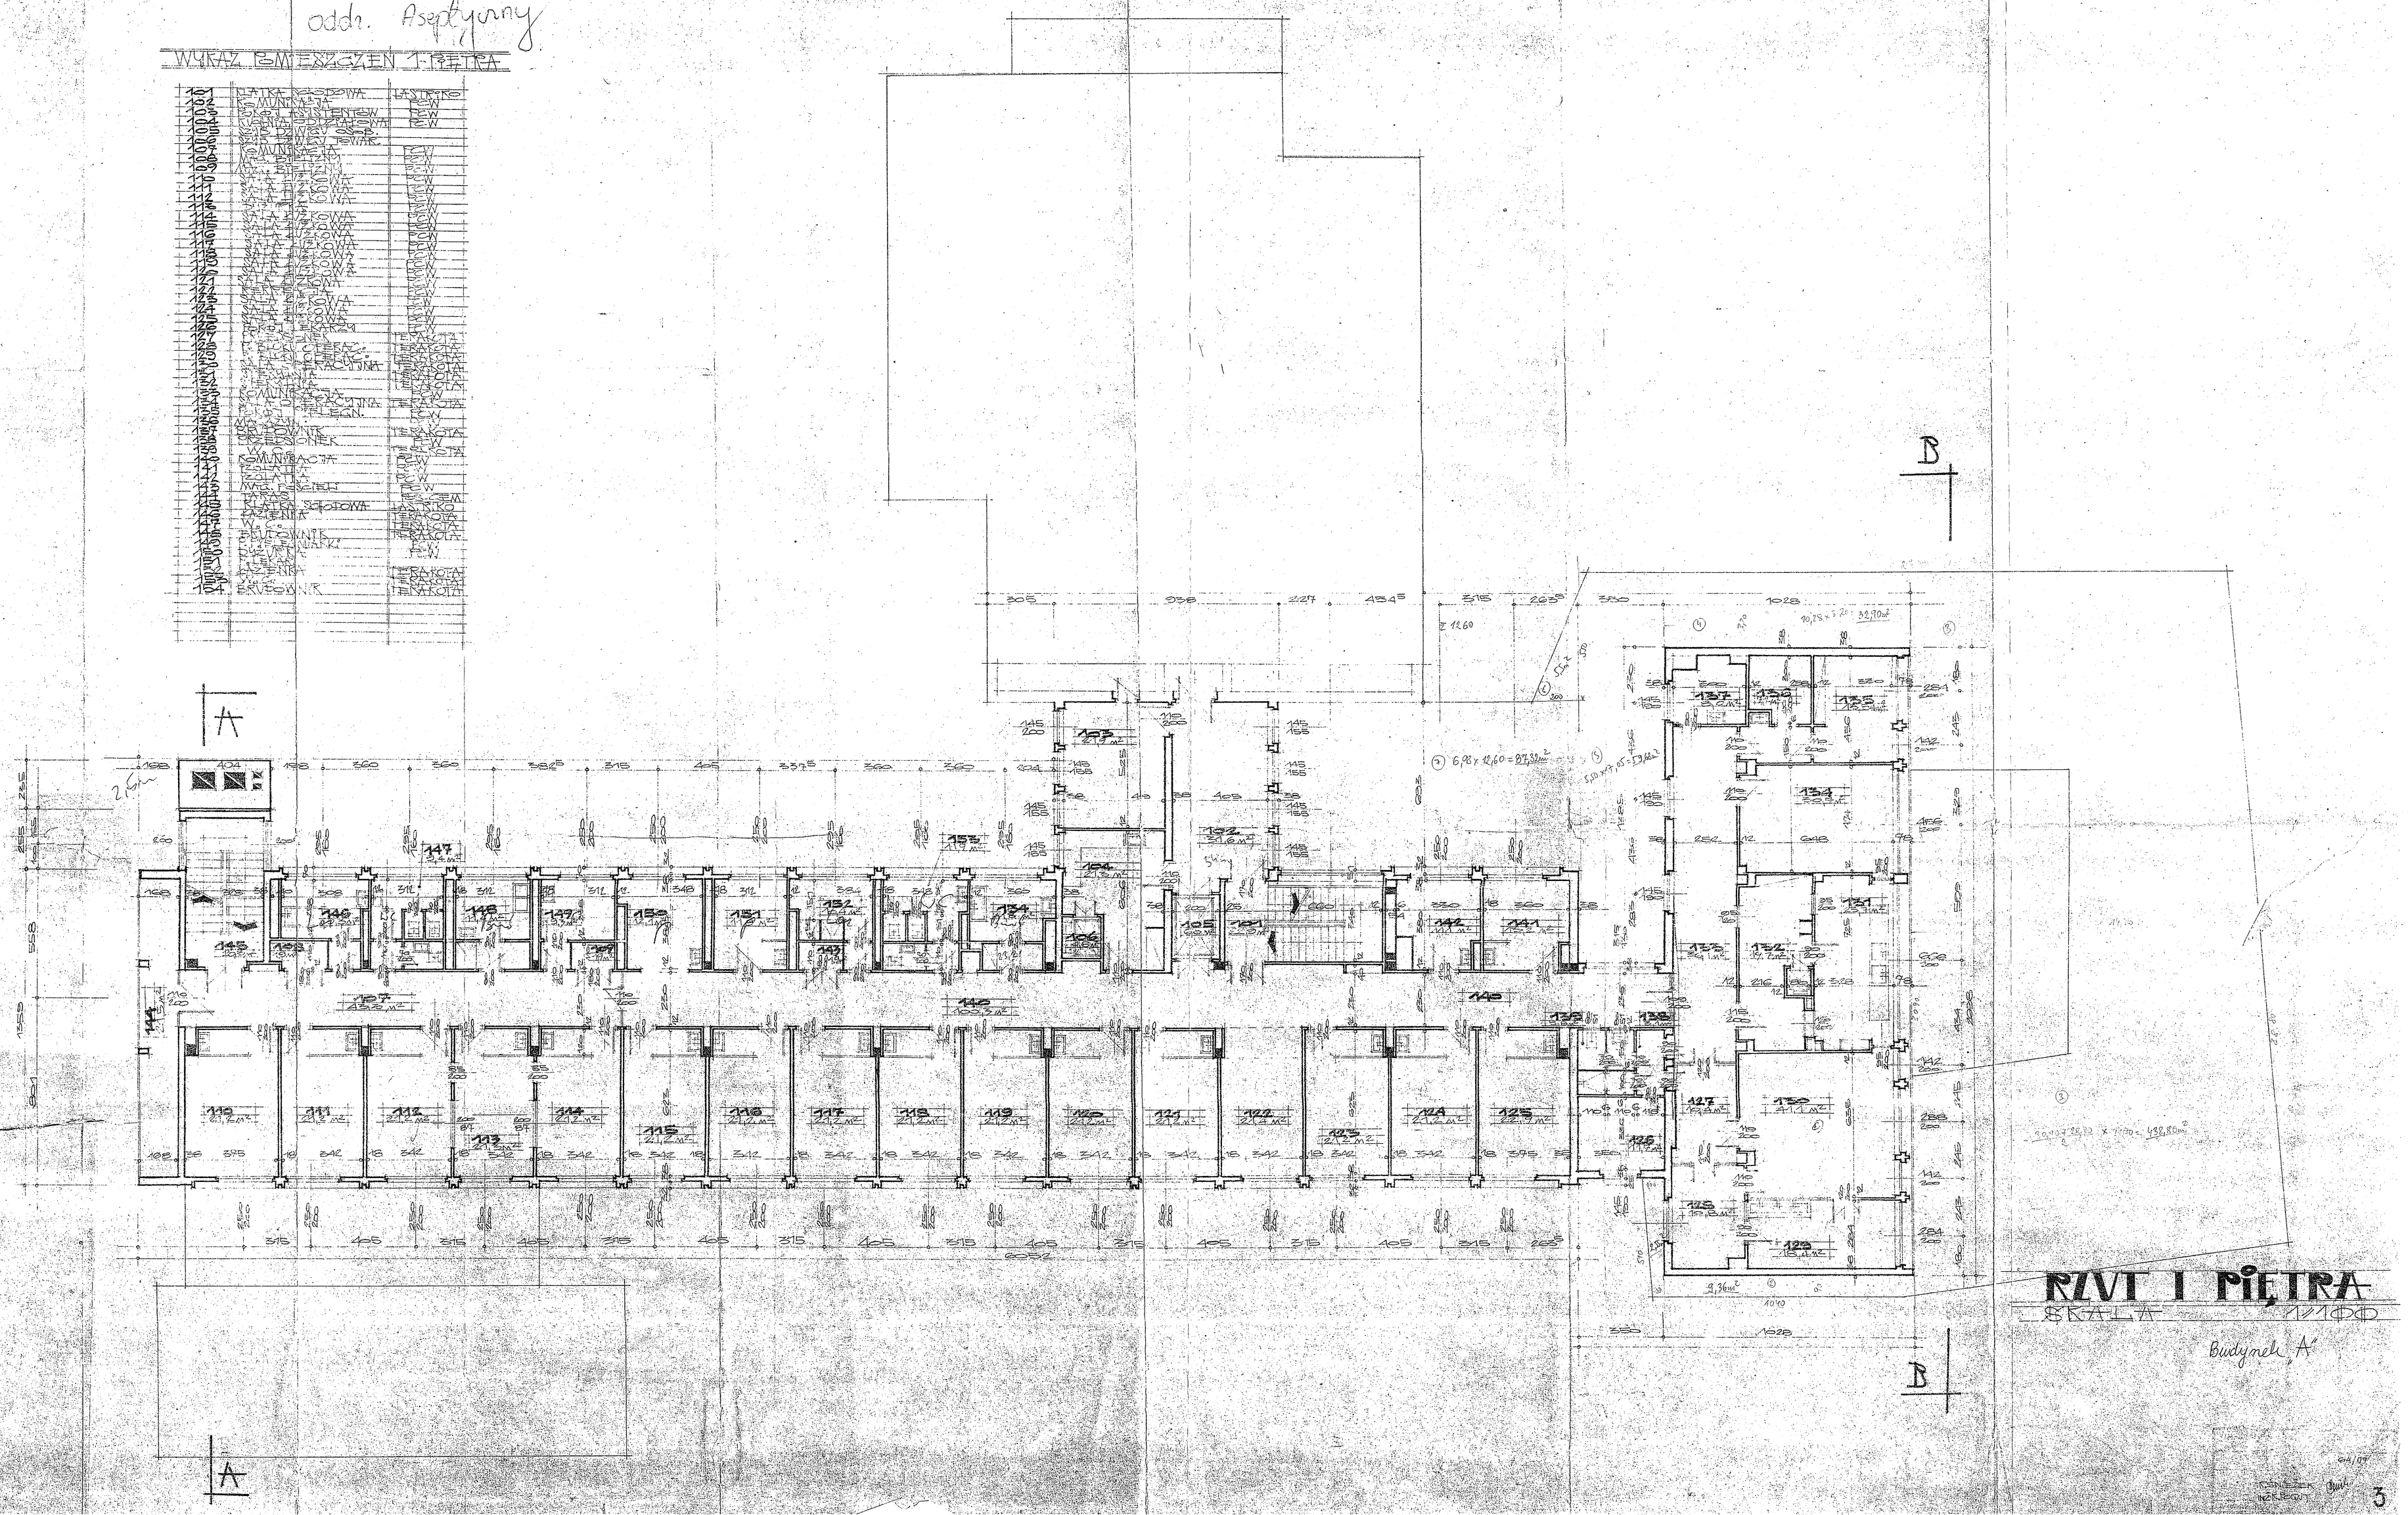

RZUT I PIĘTRA

SKALA 1:100

Budynek „A"

3