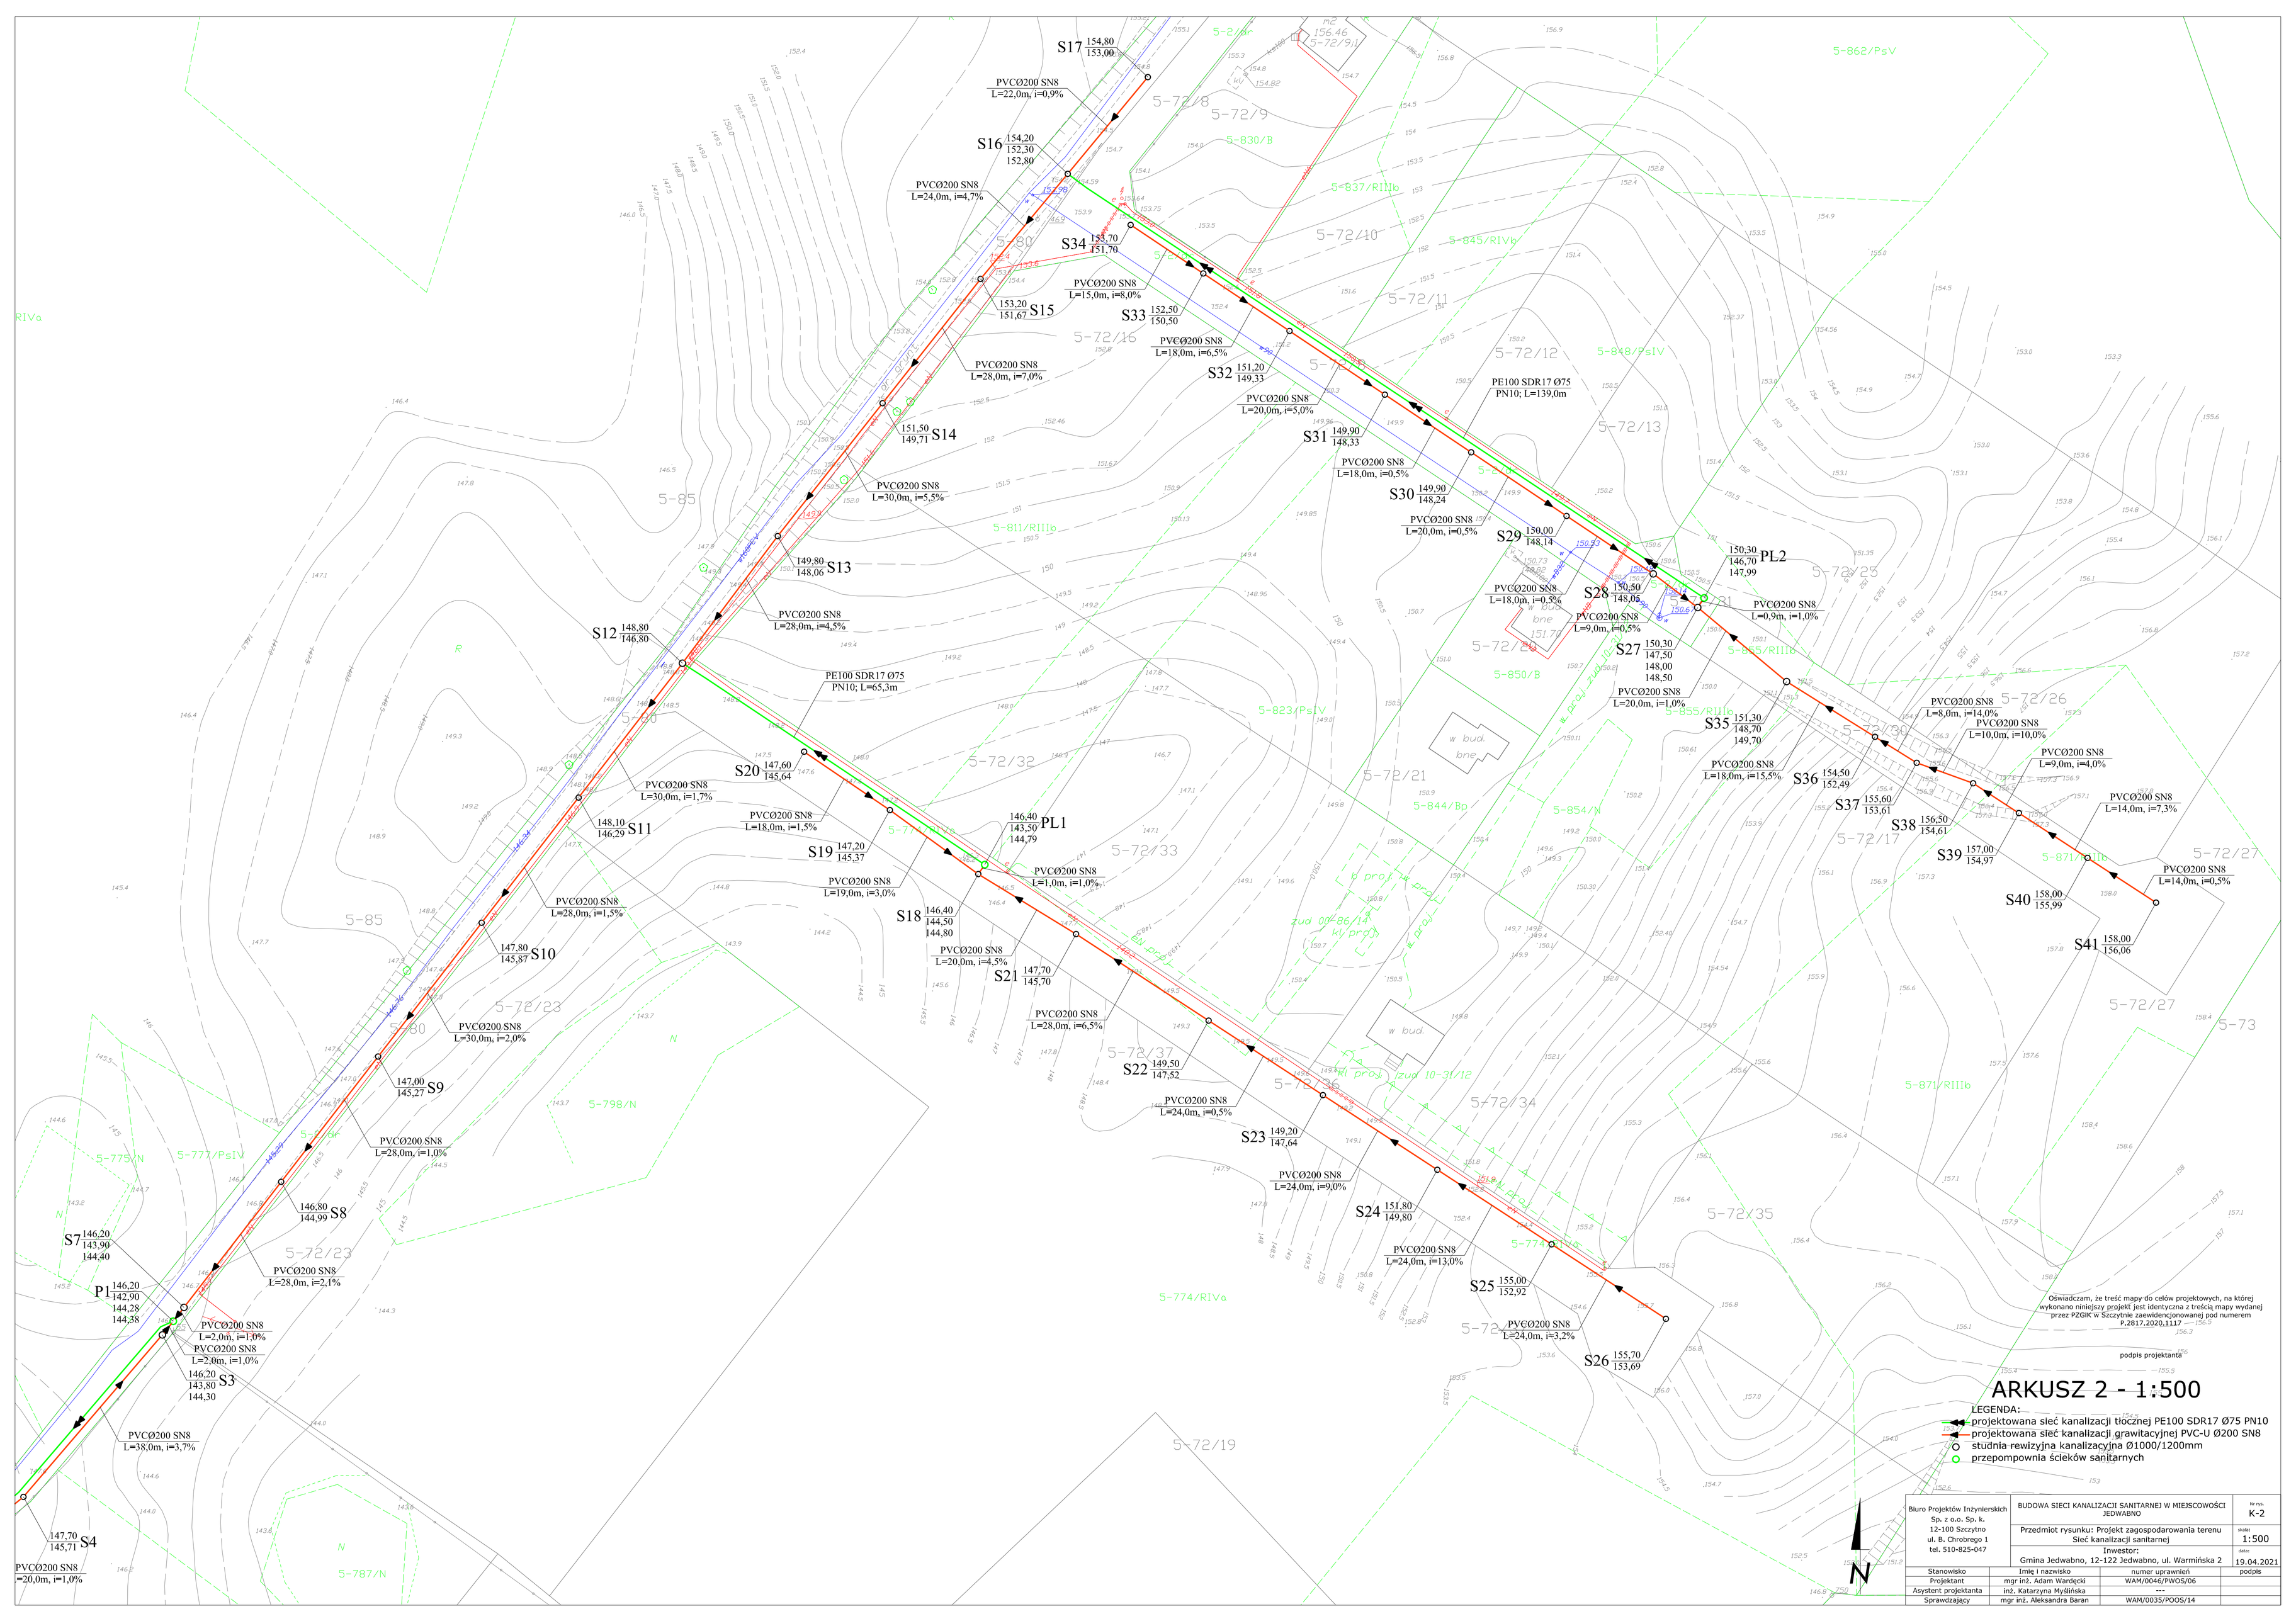
S17 154,80 / 153,00
PVCØ200 SN8 L=22,0m, i=0,9%
S16 154,20 / 152,30 / 152,80
PVCØ200 SN8 L=24,0m, i=4,7%
S34 153,70 / 151,70
PVCØ200 SN8 L=15,0m, i=8,0%
153,20 / 151,67 S15
PVCØ200 SN8 L=28,0m, i=7,0%
S33 152,50 / 150,50
PVCØ200 SN8 L=18,0m, i=6,5%
S32 151,20 / 149,33
PVCØ200 SN8 L=20,0m, i=5,0%
PE100 SDR17 Ø75 PN10; L=139,0m
S31 149,90 / 148,33
PVCØ200 SN8 L=18,0m, i=0,5%
S30 149,90 / 148,24
PVCØ200 SN8 L=20,0m, i=0,5%
S29 150,00 / 148,14
PVCØ200 SN8 L=18,0m, i=0,5%
S28 150,50 / 148,05
PVCØ200 SN8 L=9,0m, i=0,5%
150,30 / 146,70 PL2 / 147,99
PVCØ200 SN8 L=0,9m, i=1,0%
S27 150,30 / 147,50 / 148,00 / 148,50
PVCØ200 SN8 L=20,0m, i=1,0%
S35 151,30 / 148,70 / 149,70
PVCØ200 SN8 L=8,0m, i=14,0%
PVCØ200 SN8 L=10,0m, i=10,0%
PVCØ200 SN8 L=18,0m, i=15,5%
S36 154,50 / 152,49
PVCØ200 SN8 L=9,0m, i=4,0%
S37 155,60 / 153,61
S38 156,50 / 154,61
PVCØ200 SN8 L=14,0m, i=7,3%
S39 157,00 / 154,97
PVCØ200 SN8 L=14,0m, i=0,5%
S40 158,00 / 155,99
S41 158,00 / 156,06
S26 155,70 / 153,69
PVCØ200 SN8 L=24,0m, i=3,2%
S25 155,00 / 152,92
PVCØ200 SN8 L=24,0m, i=13,0%
S24 151,80 / 149,80
PVCØ200 SN8 L=24,0m, i=9,0%
S23 149,20 / 147,64
PVCØ200 SN8 L=24,0m, i=0,5%
S22 149,50 / 147,52
PVCØ200 SN8 L=28,0m, i=6,5%
S21 147,70 / 145,70
PVCØ200 SN8 L=1,0m, i=1,0%
PL1 146,40 / 143,50 / 144,79
S18 146,40 / 144,50 / 144,80
PVCØ200 SN8 L=20,0m, i=4,5%
PVCØ200 SN8 L=19,0m, i=3,0%
S19 147,20 / 145,37
PVCØ200 SN8 L=18,0m, i=1,5%
S20 147,60 / 145,64
PVCØ200 SN8 L=30,0m, i=1,7%
S11 148,10 / 146,29
PVCØ200 SN8 L=28,0m, i=1,5%
S10 147,80 / 145,87
PVCØ200 SN8 L=30,0m, i=2,0%
S9 147,00 / 145,27
PVCØ200 SN8 L=28,0m, i=1,0%
S8 146,80 / 144,99
PVCØ200 SN8 L=28,0m, i=2,1%
S7 146,20 / 143,90 / 144,40
P1 146,20 / 142,90 / 144,28 / 144,38
PVCØ200 SN8 L=2,0m, i=1,0%
PVCØ200 SN8 L=2,0m, i=1,0%
146,20 / 143,80 S3 / 144,30
PVCØ200 SN8 L=38,0m, i=3,7%
147,70 / 145,71 S4
PVCØ200 SN8 L=20,0m, i=1,0%
S14 151,50 / 149,71
PVCØ200 SN8 L=30,0m, i=5,5%
S13 149,80 / 148,06
PVCØ200 SN8 L=28,0m, i=4,5%
PE100 SDR17 Ø75 PN10; L=65,3m
S12 148,80 / 146,80
5-72/8
5-72/9
5-830/B
5-837/RIIIb
5-845/RIVb
5-72/10
5-72/11
5-72/12
5-848/PsIV
5-72/13
5-862/PsV
5-72/16
5-72/15
5-80
5-85
5-811/RIIIb
5-72/23
5-72/32
5-72/33
5-72/37
5-72/36
5-72/34
5-72/35
5-72/25
5-72/26
5-72/30
5-72/17
5-72/27
5-73
5-871/RIIIb
5-72/21
5-850/B
5-855/RIIIb
5-854/N
5-844/Bp
5-823/PsIV
5-72/19
5-774/RIVa
5-775/N
5-777/PsIV
5-798/N
5-787/N
RIVa
w. łącz. bne
zud 00-86/14
kl. proj.
kl. proj. zud 10-31/12
Oświadczam, że treść mapy do celów projektowych, na której wykonano niniejszy projekt jest identyczna z treścią mapy wydanej przez PZGiK w Szczytnie zaewidencjonowanej pod numerem P.2817.2020.1117
podpis projektanta
ARKUSZ 2 - 1:500
LEGENDA:
projektowana sieć kanalizacji tłocznej PE100 SDR17 Ø75 PN10
projektowana sieć kanalizacji grawitacyjnej PVC-U Ø200 SN8
studnia rewizyjna kanalizacyjna Ø1000/1200mm
przepompownia ścieków sanitarnych
Biuro Projektów Inżynierskich Sp. z o.o. Sp. k. 12-100 Szczytno ul. B. Chrobrego 1 tel. 510-825-047
BUDOWA SIECI KANALIZACJI SANITARNEJ W MIEJSCOWOŚCI JEDWABNO
Nr rys. K-2
Przedmiot rysunku: Projekt zagospodarowania terenu Sieć kanalizacji sanitarnej
skala: 1:500
Inwestor: Gmina Jedwabno, 12-122 Jedwabno, ul. Warmińska 2
data: 19.04.2021
Stanowisko | Imię i nazwisko | numer uprawnień | podpis
Projektant | mgr inż. Adam Wardęcki | WAM/0046/PWOS/06 |
Asystent projektanta | inż. Katarzyna Myślińska | --- |
Sprawdzający | mgr inż. Aleksandra Baran | WAM/0035/POOS/14 |