


Legenda:
PROJEKTOWANE
 - droga gminna/szczegółowe - now. z p.m., OMB
 - ślad - now. z p.m., OMB
 - podoba - now. z kruszywa naturalnego
 - mijanka - now. z p.m., OMB
 - krawężel jezdni/mijanki/jezdni
 - krawężel podoba
 - przepasz z rur HDPE
 - rura ARDT
ISTNIEJĄCE
 - sieć wodociągowa
 - sieć telekomunikacyjna
 - sieć energetyczna
 - linia kolejkowa/linia kolejowa

STREETWISE
 NIMIKETWIS - Tomasz Rykowski
 TEL: 69 405 23 79 REGION: 281 04 879
 E-mail: tom@streetwise.pl

Gmina: **Górowo Iławskie, ul. Kosciuszki 17, L.L.270 Górowo Iławskie**
DRUGOWA
P.W.
1:500
PLAN ZAGOSPODAROWANIA TERENU
"Przebudowa drogi gminnej w msc. Wokiele - Wojniany"
Przebudowa drogi gminnej"



| W3 | | | |
|----|------------|--|--|
| X | 8021883.98 | | |
| Y | 1470338.98 | | |
| R | 70 | | |
| L | 48.76 | | |
| T | 42.53 | | |
| T | 24.29 | | |

| W4 | | | |
|----|------------|--|--|
| X | 8021889.27 | | |
| Y | 1470573.98 | | |
| R | 200 | | |
| L | 23.81 | | |
| T | 7.52 | | |
| T | 11.92 | | |

| W4 | | | |
|----|------------|--|--|
| X | 8021824.36 | | |
| Y | 1470999.83 | | |
| R | 500 | | |
| L | 36.55 | | |
| T | 4.65 | | |
| T | 18.28 | | |

| W5 | | | |
|----|------------|--|--|
| X | 8023149.09 | | |
| Y | 1470442.47 | | |
| R | 300 | | |
| L | 38.47 | | |
| T | 3.06 | | |
| T | 19.24 | | |

| W6 | | | |
|----|------------|--|--|
| X | 8021887.78 | | |
| Y | 1470403.07 | | |
| R | 300 | | |
| L | 44.38 | | |
| T | 9.41 | | |
| T | 22.23 | | |

| W7 | | | |
|----|------------|--|--|
| X | 8021838.97 | | |
| Y | 1470338.88 | | |
| R | 900 | | |
| L | 33.26 | | |
| T | 7.04 | | |
| T | 16.64 | | |

| W8 | | | |
|----|------------|--|--|
| X | 8021580.88 | | |
| Y | 1470287.92 | | |
| R | 500 | | |
| L | 37.10 | | |
| T | 4.72 | | |
| T | 18.56 | | |

| W9 | | | |
|----|------------|--|--|
| X | 8021513.47 | | |
| Y | 1470219.77 | | |
| R | 1200 | | |
| L | 43.88 | | |
| T | 57.97 | | |
| T | 3.07 | | |
| T | 28.99 | | |

| W10 | | | |
|-----|------------|--|--|
| X | 8021419.76 | | |
| Y | 1470133.71 | | |
| R | 100 | | |
| L | 43.88 | | |
| T | 27.93 | | |
| T | 22.30 | | |