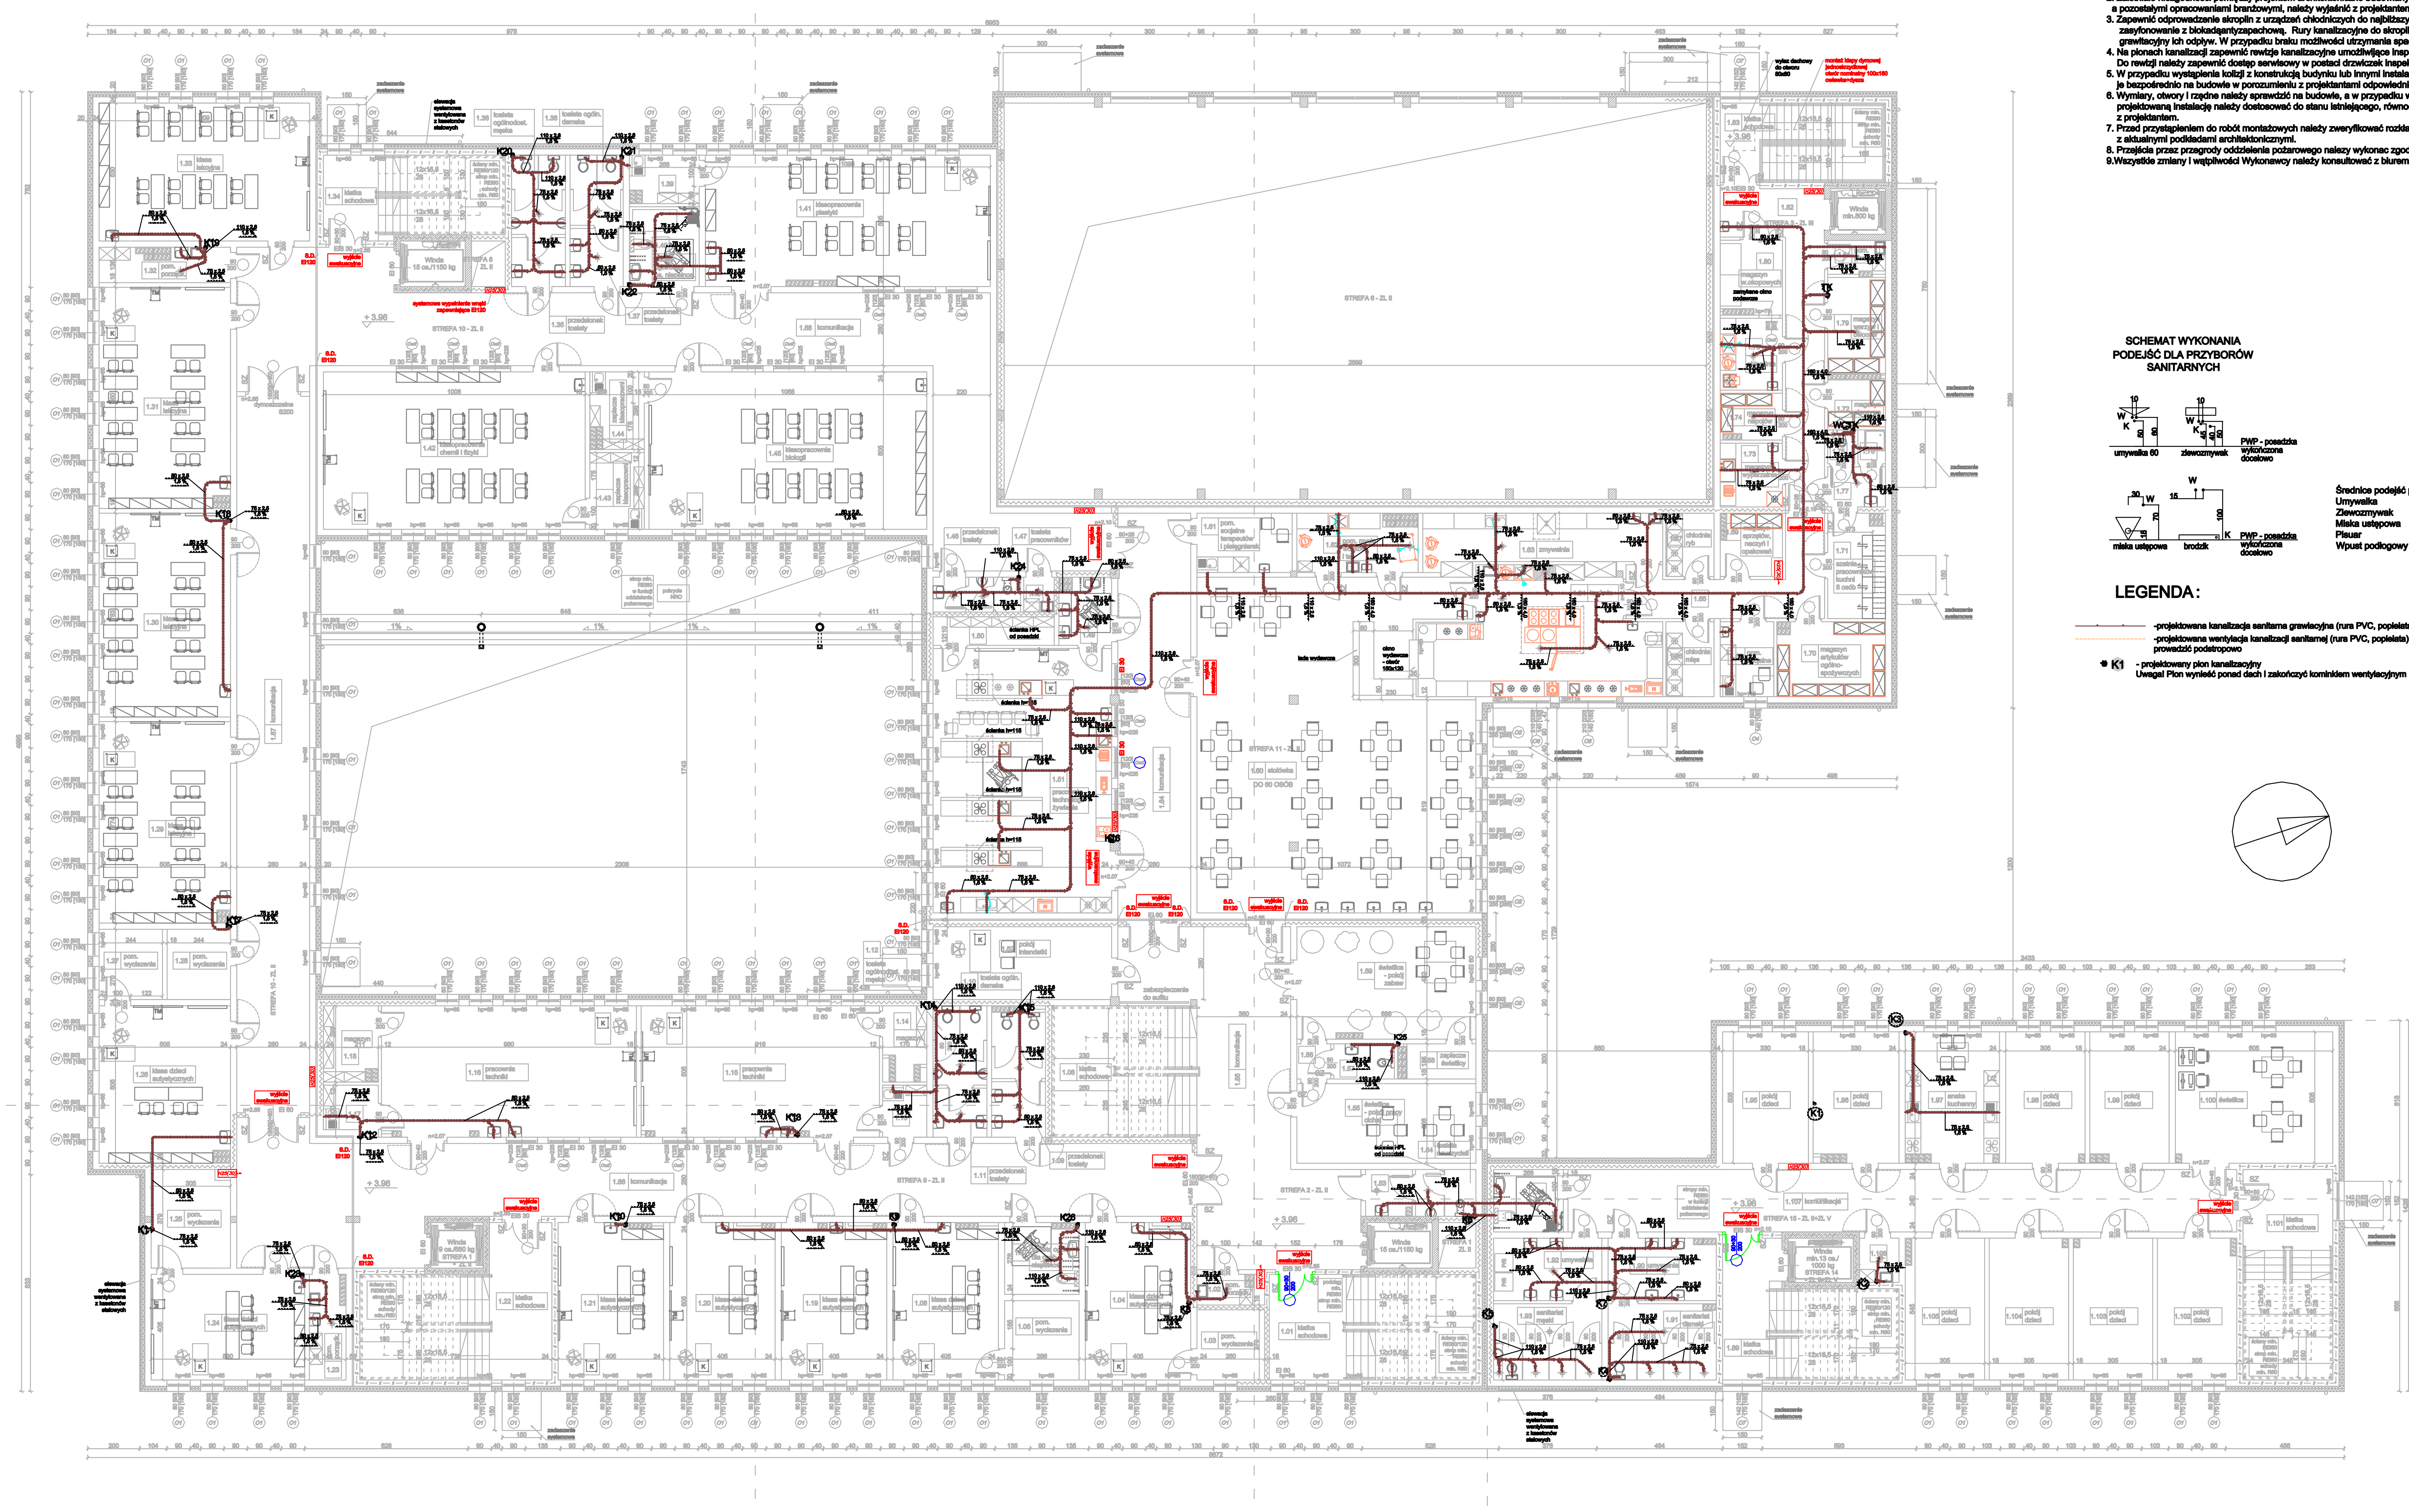

RZUT PIĘTRA 1
1:100

UWAGI:

1. Rysunek ten należy interpretować łącznie z opisem technicznym oraz pozostałymi rysunkami branży sanitarnej, elektrycznej, konstrukcyjnej oraz architekturą.
2. Zaistniałe niezgodności pomiędzy projektem architektoniczno budowlanym a pozostałymi opracowaniami branżowymi, należy wyjaśnić z projektantem.
3. Zapewnić odprowadzenie skroplin z urządzeń chłodniczych do najbliższych pionów kanalizacyjnych poprzez zasyfonowanie z blokadąantyzapachową. Rury kanalizacyjne do skroplin układać w sposób umożliwiający grawitacyjny ich odpływ. W przypadku braku możliwości utrzymania spadku w kierunku pionu zastosować pompki kondensatu.
4. Na pionach kanalizacji zapewnić rewizje kanalizacyjne umożliwiające inspekcję pionów. Do rewizji należy zapewnić dostęp serwisowy w postaci drzwiczek inspekcyjnych w ścianach.
5. W przypadku wystąpienia kolizji z konstrukcją budynku lub innymi instalacjami, należy rozwiązywać je bezpośrednio na budowie w porozumieniu z projektantami odpowiednich branż.
6. Wymiary, otwory i rzędne należy sprawdzić na budowie, a w przypadku wystąpienia różnic projektowaną instalację należy dostosować do stanu istniejącego, równocześnie koordynując zmiany z projektantem.
7. Przed przystąpieniem do robót montażowych należy zweryfikować rozkład i ilość przyborów sanitarnych z aktualnymi podkładami architektonicznymi.
8. Przejścia przez przegrody oddzielenia pożarowego należy wykonać zgodnie z przepisami.
9. Wszystkie zmiany i wątpliwości Wykonawcy należy konsultować z biurem projektowym.

SCHEMAT WYKONANIA PODEJŚĆ DLA PRZYBORÓW SANITARNYCH

umywalka 60 — zlewozmywak — PWP - posadzka wykończona docelowo

miska ustępowa — brodzik — PWP - posadzka wykończona docelowo

Średnice podejść przyborów:
- Umywalka Ø50x2,5
- Zlewozmywak Ø75x2,5
- Miska ustępowa Ø110x2,6
- Pisuar Ø50x2,5
- Wpust podłogowy Ø75x2,5

LEGENDA:

- projektowana kanalizacja sanitarna grawitacyjna (rura PVC, popielata)
- projektowana wentylacja kanalizacji sanitarnej (rura PVC, popielata) prowadzić podstropowo
- K1 - projektowany pion kanalizacyjny. Uwaga! Pion wynieść ponad dach i zakończyć kominkiem wentylacyjnym

ZESTAWIENIE POWIERZCHNI PIĘTRA 1

nr	nazwa	pow. (m^2)	wysokość do sufitu (m)	wysokość konstrukcyjna (m)	rodzaj s. podw. lub wykończenie stropu
1.01	KLATKA SCHODOWA	32,23	3,50	3,51	tynk cem.-wap.
1.02	POMIESZCZENIE PORZĄDKOWE	2,37	3,50	3,51	tynk cem.-wap.
1.03	POMIESZCZENIE WYCISZENIA	7,02	3,00	3,51	podw. akustyczny
1.04	KLASA DZIECI AUTYSTYCZNYCH	24,17	3,00	3,51	podw. akustyczny
1.05	POMIESZCZENIE WYCISZENIA	8,72	3,00	3,51	podw. akustyczny
1.06	KLASA DZIECI AUTYSTYCZNYCH	24,09	3,00	3,51	podw. akustyczny
1.07	TOALETA OGÓLN. DLA OS. NIEPEŁNOSPRAW.	7,63	3,00	3,51	podw. akustyczny
1.08	KLATKA SCHODOWA	28,17	3,50	3,51	tynk cem.-wap.
1.09	PRZEDSIONEK TOALETY	4,41	3,00	3,51	podw. akustyczny
1.10	TOALETA OGÓLNODOSTĘPNA DAMSKA	5,27	3,00	3,51	podw. akustyczny
1.11	PRZEDSIONEK TOALETY	3,89	3,00	3,51	podw. akustyczny
1.12	TOALETA OGÓLNODOSTĘPNA MĘSKA	6,30	3,00	3,51	podw. akustyczny
1.13	ZAPLECZE PRACOWNI	3,39	3,50	3,51	tynk cem.-wap.
1.14	MAGAZYN	4,11	3,50	3,51	tynk cem.-wap.
1.15	PRACOWNIA TECHNIKI	46,03	3,00	3,51	podw. akustyczny
1.16	PRACOWNIA TECHNIKI	49,20	3,00	3,51	podw. akustyczny
1.17	ZAPLECZE PRACOWNI	3,81	3,50	3,51	tynk cem.-wap.
1.18	MAGAZYN	5,92	3,50	3,51	tynk cem.-wap.
1.19	KLASA DZIECI AUTYSTYCZNYCH	24,28	3,00	3,51	podw. akustyczny
1.20	KLASA DZIECI AUTYSTYCZNYCH	24,37	3,00	3,51	podw. akustyczny
1.21	KLASA DZIECI AUTYSTYCZNYCH	24,10	[illegible]	[illegible]	[illegible]
1.22	KLATKA SCHODOWA	34,68	[illegible]	[illegible]	[illegible]
1.23	POMIESZCZENIE PORZĄDKOWE	3,42	[illegible]	[illegible]	[illegible]
1.24	KLASA DZIECI AUTYSTYCZNYCH	[illegible]	[illegible]	[illegible]	[illegible]
1.25	POMIESZCZENIE WYCISZENIA	[illegible]	[illegible]	[illegible]	[illegible]
1.26	KLASA DZIECI AUTYSTYCZNYCH	30,21	[illegible]	[illegible]	[illegible]
1.27	POMIESZCZENIE WYCISZENIA	6,57	[illegible]	[illegible]	[illegible]
1.28	POMIESZCZENIE WYCISZENIA	6,57	[illegible]	[illegible]	[illegible]
1.29	KLASA LEKCYJNA	39,54	[illegible]	[illegible]	[illegible]
1.30	KLASA LEKCYJNA	42,58	[illegible]	[illegible]	[illegible]
1.31	KLASA LEKCYJNA	42,87	[illegible]	[illegible]	[illegible]
1.32	POMIESZCZENIE PORZĄDKOWE	6,26	[illegible]	[illegible]	[illegible]
1.33	KLASA LEKCYJNA	[illegible]	[illegible]	[illegible]	[illegible]
1.34	KLATKA SCHODOWA	[illegible]	[illegible]	[illegible]	[illegible]
1.35	TOALETA OGÓLNODOSTĘPNA MĘSKA	[illegible]	[illegible]	[illegible]	[illegible]
1.36	PRZEDSIONEK TOALETY	4,55	[illegible]	[illegible]	[illegible]
1.37	TOALETA OGÓLNODOSTĘPNA DAMSKA	5,50	[illegible]	[illegible]	[illegible]
1.38	PRZEDSIONEK TOALETY	4,73	[illegible]	[illegible]	[illegible]
1.39	TOALETA OGÓLN. DLA OS. NIEPEŁNOSPRAW.	[illegible]	[illegible]	[illegible]	[illegible]
1.40	ZAPLECZE KLASOPRACOWNI	[illegible]	[illegible]	[illegible]	[illegible]
1.41	KLASOPRACOWNIA PLASTYKI	54,80	[illegible]	[illegible]	[illegible]
1.42	KLASOPRACOWNIA CHEMII I FIZYKI	60,85	[illegible]	[illegible]	[illegible]
1.43	ZAPLECZE KLASOPRACOWNI	8,16	[illegible]	[illegible]	[illegible]
1.44	ZAPLECZE KLASOPRACOWNI	8,16	[illegible]	[illegible]	[illegible]
1.45	KLASOPRACOWNIA BIOLOGII	54,83	[illegible]	[illegible]	[illegible]
1.46	PRZEDSIONEK TOALETY	[illegible]	[illegible]	[illegible]	[illegible]
1.47	TOALETA PRACOWNIKÓW	[illegible]	[illegible]	[illegible]	[illegible]
1.48	POMIESZCZENIE PORZĄDKOWE	1,66	[illegible]	[illegible]	[illegible]
1.49	[illegible]	5,04	[illegible]	[illegible]	[illegible]
1.50	ZAPLECZE PRACOWNI	5,11	[illegible]	[illegible]	[illegible]
1.51	[illegible]	[illegible]	[illegible]	[illegible]	[illegible]
1.52	POKÓJ INTENDENTKI	[illegible]	[illegible]	[illegible]	[illegible]
1.53	PRZEDSIONEK TOALETY	3,74	[illegible]	[illegible]	[illegible]
1.54	[illegible]	[illegible]	[illegible]	[illegible]	[illegible]
1.55	ŚWIETLICA	21,03	[illegible]	[illegible]	[illegible]
1.56	[illegible]	[illegible]	[illegible]	[illegible]	[illegible]
1.57	TOALETA	[illegible]	[illegible]	[illegible]	[illegible]
1.58	ZAPLECZE ŚWIETLICY	3,58	3,00	3,51	podw. akustyczny
1.59	ŚWIETLICA	29,47	3,00	3,51	podw. akustyczny
1.60	STOŁÓWKA	130,59	3,00	3,51	podw. akustyczny
1.61	POMIESZCZENIE SOCJALNE	8,34	3,00	3,51	podw. akustyczny
1.62	POM. MYCIA WÓZKÓW I TAC	9,90	3,30	3,51	podw. akustyczny
1.63	ZMYWALNIA	17,95	3,30	3,51	podw. akustyczny
1.64	KUCHNIA	39,63	3,30	3,51	podw. akustyczny
1.65	KOMUNIKACJA	16,07	3,00	3,51	podw. akustyczny
1.66	CHŁODNIA MIĘS	5,32	3,50	3,51	tynk cem.-wap.
1.67	CHŁODNIA RYB	4,49	3,50	3,51	tynk cem.-wap.
1.68	POMIESZCZENIE SOCJALNE	5,92	3,00	3,51	podw. akustyczny
1.69	MAGAZYN SPRZĘTÓW I NACZYŃ	5,24	3,50	3,51	tynk cem.-wap.
1.70	MAGAZYN ART. OGÓLNOSPOŻYWCZYCH	11,75	3,50	3,51	tynk cem.-wap.
1.71	SZATNIA	8,68	3,00	3,51	podw. akustyczny
1.72	MAGAZYN PIECZYWA	3,99	3,50	3,51	tynk cem.-wap.
1.73	MAGAZYN I WYPARZALNIA JAJ	5,85	3,30	3,51	podw. akustyczny
1.74	MAGAZYN NAPOJÓW	4,09	3,50	3,51	tynk cem.-wap.
1.75	TOALETA	1,35	3,00	3,51	podw. akustyczny
1.76	NATRYSK	1,37	3,00	3,51	podw. akustyczny
1.77	PRZEDSIONEK	3,41	3,00	3,51	podw. akustyczny
1.78	OBIERALNIA	6,59	3,30	3,51	podw. akustyczny
1.79	MAGAZYN WARZYW I OWOCÓW	8,19	3,50	3,51	tynk cem.-wap.
1.80	MAGAZYN WARZYW OKOPOWYCH	6,55	3,50	3,51	tynk cem.-wap.
1.81	POMIESZCZENIE PORZĄDKOWE	2,75	3,50	3,51	tynk cem.-wap.
1.82	KOMUNIKACJA	23,01	3,00	3,51	podw. akustyczny
1.83	KLATKA SCHODOWA	19,36	3,50	3,51	podw. GK
1.84	KOMUNIKACJA	43,98	3,00	3,51	podw. akustyczny
1.85	KOMUNIKACJA	66,35	3,00	3,51	podw. akustyczny
1.86	KOMUNIKACJA	119,98	3,00	3,51	podw. akustyczny
1.87	KOMUNIKACJA	77,08	3,00	3,51	podw. akustyczny
1.88	KOMUNIKACJA	122,29	3,00	3,51	podw. akustyczny
1.89	KLATKA SCHODOWA	28,07	3,50	3,51	tynk cem.-wap.
1.90	UMYWALNIA	9,76	3,00	3,51	podw. akustyczny
1.91	SANITARIAT DAMSKI	12,06	3,00	3,51	podw. akustyczny
1.92	UMYWALNIA	9,98	3,00	3,51	podw. akustyczny
1.93	SANITARIAT MĘSKI	12,18	3,00	3,51	podw. akustyczny
1.94	SANITARIAT DLA OS. NIEPEŁNOSPRAWNYCH	6,43	3,00	3,51	podw. akustyczny
1.95	POKÓJ DZIECI	16,66	2,80	3,51	podw. GK
1.96	POKÓJ DZIECI	16,19	2,80	3,51	podw. GK
1.97	ANEKS KUCHENNY	17,83	2,80	3,51	podw. GK
1.98	POKÓJ DZIECI	15,31	2,80	3,51	podw. GK
1.99	POKÓJ DZIECI	15,13	2,80	3,51	podw. GK
1.100	ŚWIETLICA	30,46	3,00	3,51	podw. akustyczny
1.101	KLATKA SCHODOWA	27,91	3,50	3,51	tynk cem.-wap.
1.102	POKÓJ DZIECI	16,45	2,80	3,51	podw. GK
1.103	POKÓJ DZIECI	16,53	2,80	3,51	podw. GK
1.104	POKÓJ DZIECI	16,53	2,80	3,51	podw. GK
1.105	POKÓJ DZIECI	16,36	2,80	3,51	podw. GK
1.106	POMIESZCZENIE PORZĄDKOWE	2,58	3,50	3,51	tynk cem.-wap.
1.107	KOMUNIKACJA	61,67	3,00	3,51	podw. akustyczny
	SUMA:	2175,03			
ETAP I	SUMA POWIERZCHNI CZĘŚCI DYDAKTYCZNEJ:	1826,94			
ETAP II	SUMA POWIERZCHNI INTERNATU:	348,09			

UWAGA. Rozpatrywać łącznie z pozostałymi projektami branżowymi.

FIRMA PROJEKTOWA VITARO Sp. z o.o.		
Inwestycja	BUDOWA BUDYNKU SPECJALNEGO OŚRODKA SZKOLNO-WYCHOWAWCZEGO Z INFRASTRUKTURĄ TECHNICZNĄ I ZAGOSPODAROWANIEM TERENU PRZY UL. WAPIENNEJ W PRUSZKOWIE	Data: XII 2018
Adres Inwestycji	DZIAŁKI NR EW. 114/1, 114/3, 114/4, 114/5, 114/6, 114/8 JEDNOSTKA EWIDENCYJNA 142102_1 PRUSZKÓW, OBRĘB 142102_1,0028 PRUSZKÓW UL. WAPIENNA 2, 05-800 PRUSZKÓW	S-PW-12
Inwestor	POWIAT PRUSZKOWSKI	Skala 1:100
Adres Inwestora	UL. DRZYMAŁY 30, 05-800 PRUSZKÓW	Branża / Etap S / PW
Temat rysunku	RZUT PIĘTRA 1 - INSTALACJA KANALIZACJI SANITARNEJ	
Branża Sanitarna	Projektant: mgr inż. Wojciech Jędrzejczyk, nr upr. LOD/1785/POOS/11, Upr. bud. do projekt. bez ograniczeń w spec. instalacyjnej	
	Asystent proj.: mgr inż. Marzena Kolanus	str.