


ZAKRES PRAC DO WYKONANIA W RAMACH
TERMOMODERNIZACJI HALI SPORTOWEJ
I POK. PRZYLEGLYCH
RZUT PRZYZIEMI
SCHEMAT OZNACZENIA

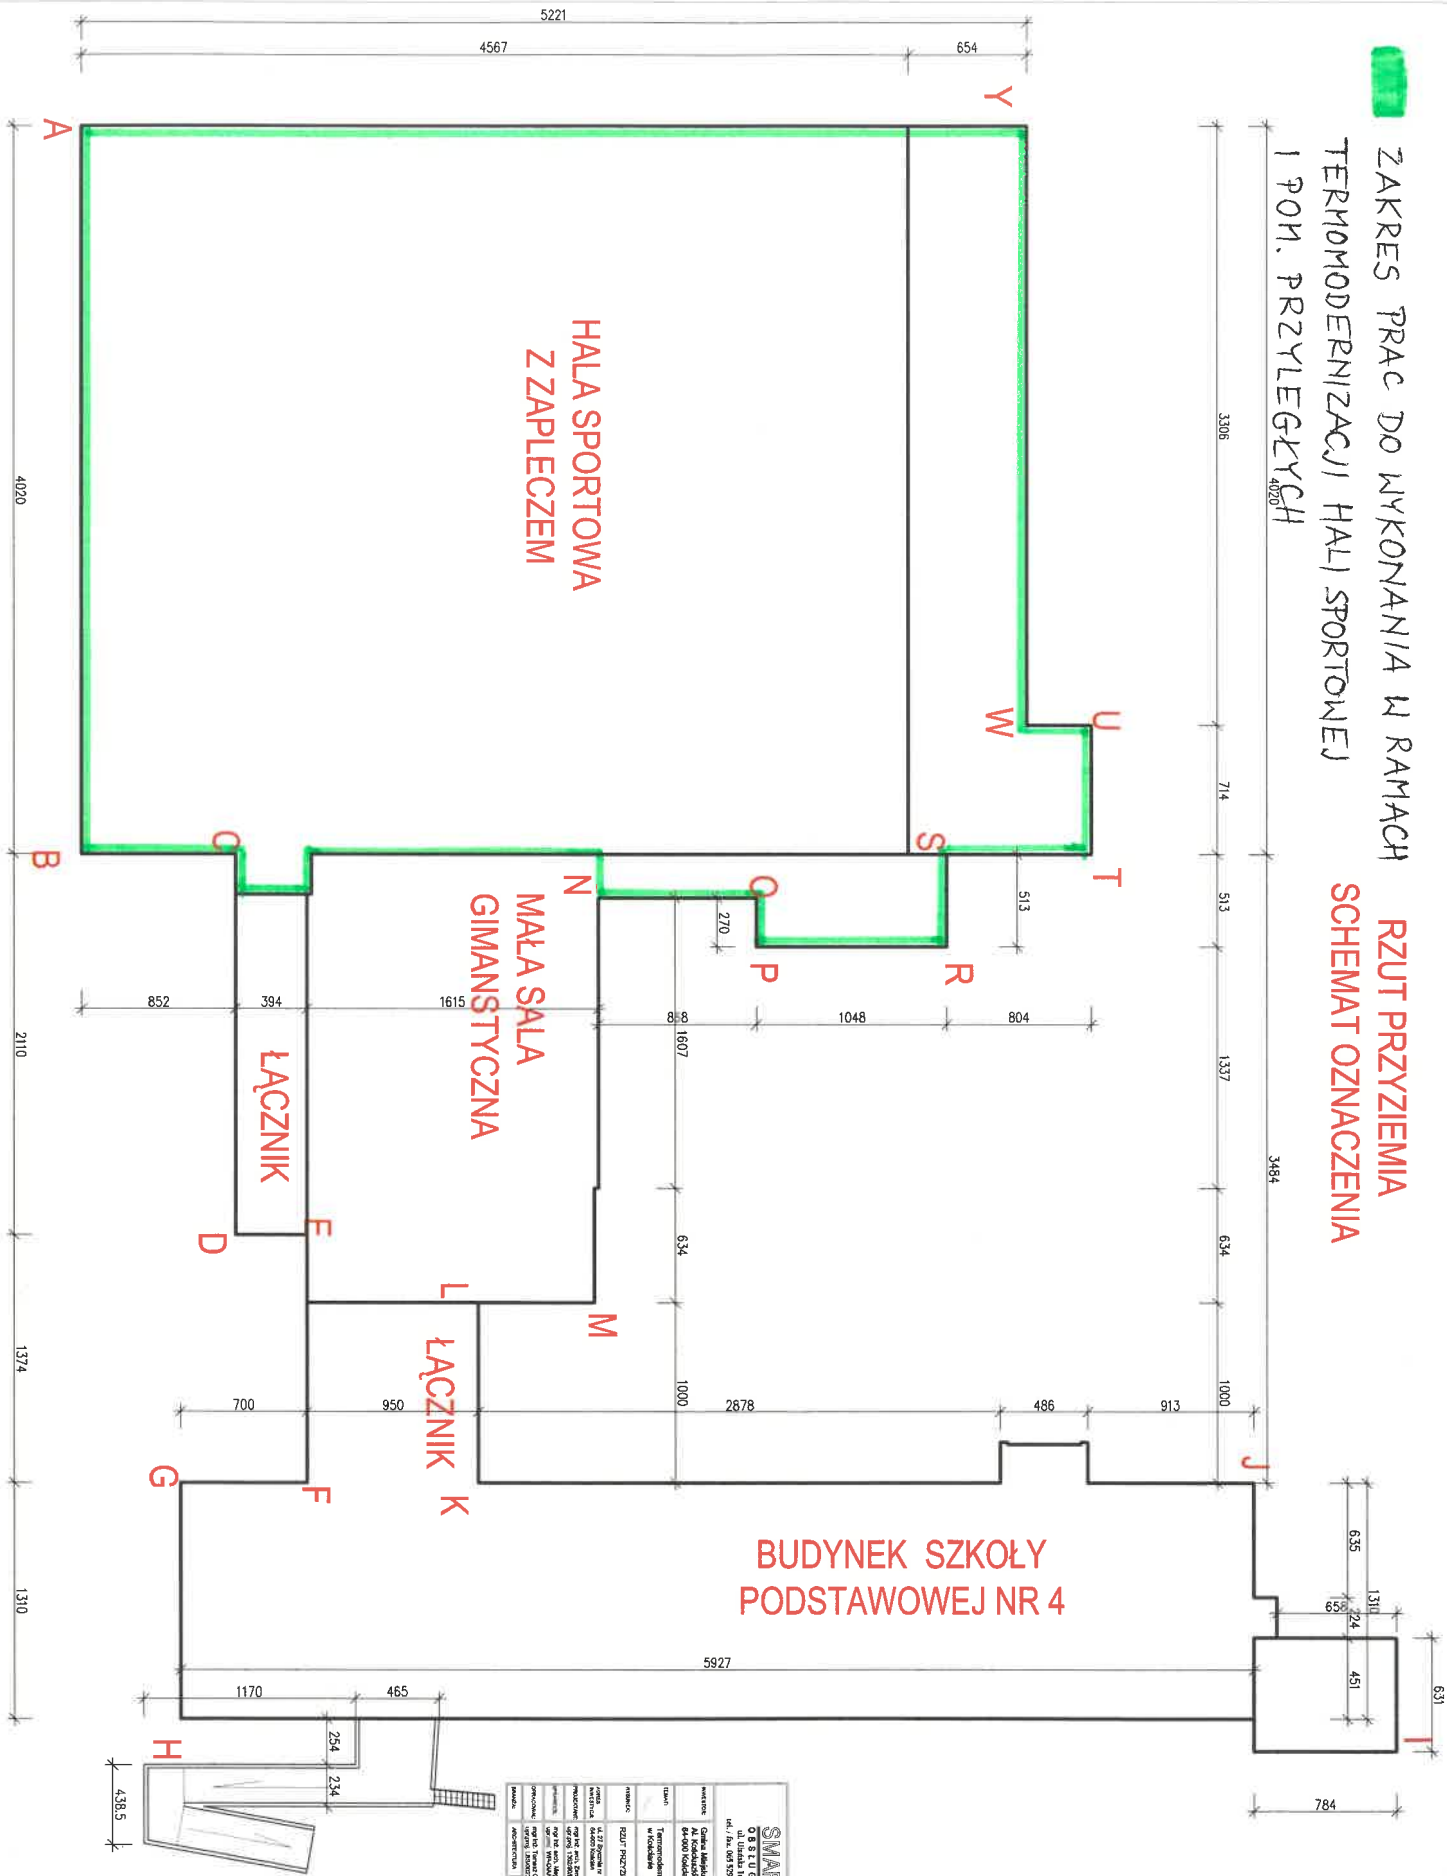

