

Województwo: śląskie

Powiat: raciborski

Jednostka ewidencyjna: 241107_2 Pietrowice Wielkie

Obręb ewidencyjny: 8 PAWLÓW

Godło mapy: 6.126.22.07.3

Nr kancelaryjny: SG.6642.1.2006.2023

Nie wszystkie dane ewidencyjne wykazane

na niniejszej mapie spełniają dane

dokładnościowe określone w przepisach prawa.

STARSZA RADCA PRACOWNIA
PŁAC STARSZEGO OKRĘGU 8
47-400 RACIBÓRZ

KOPIA MAPY ZASADNICZEJ

Skala 1:1000

Plan sytuacyjny skala 1:500

Zbiornik na działce nr 125/1

Proponowana lokalizacja
zbiornika nr 2

OZNACZENIA

granica działki nr ewid. 125/1


pole powierzchni działki
nr 125/1 ~0,31 ha

zbiornik retencyjno-infiltracyjny

o pojemności użytkowej nie mniejszej niż 1500,0 m³

istniejący rów

projektowane odcinki rurociągu
kanalizacji deszczowej

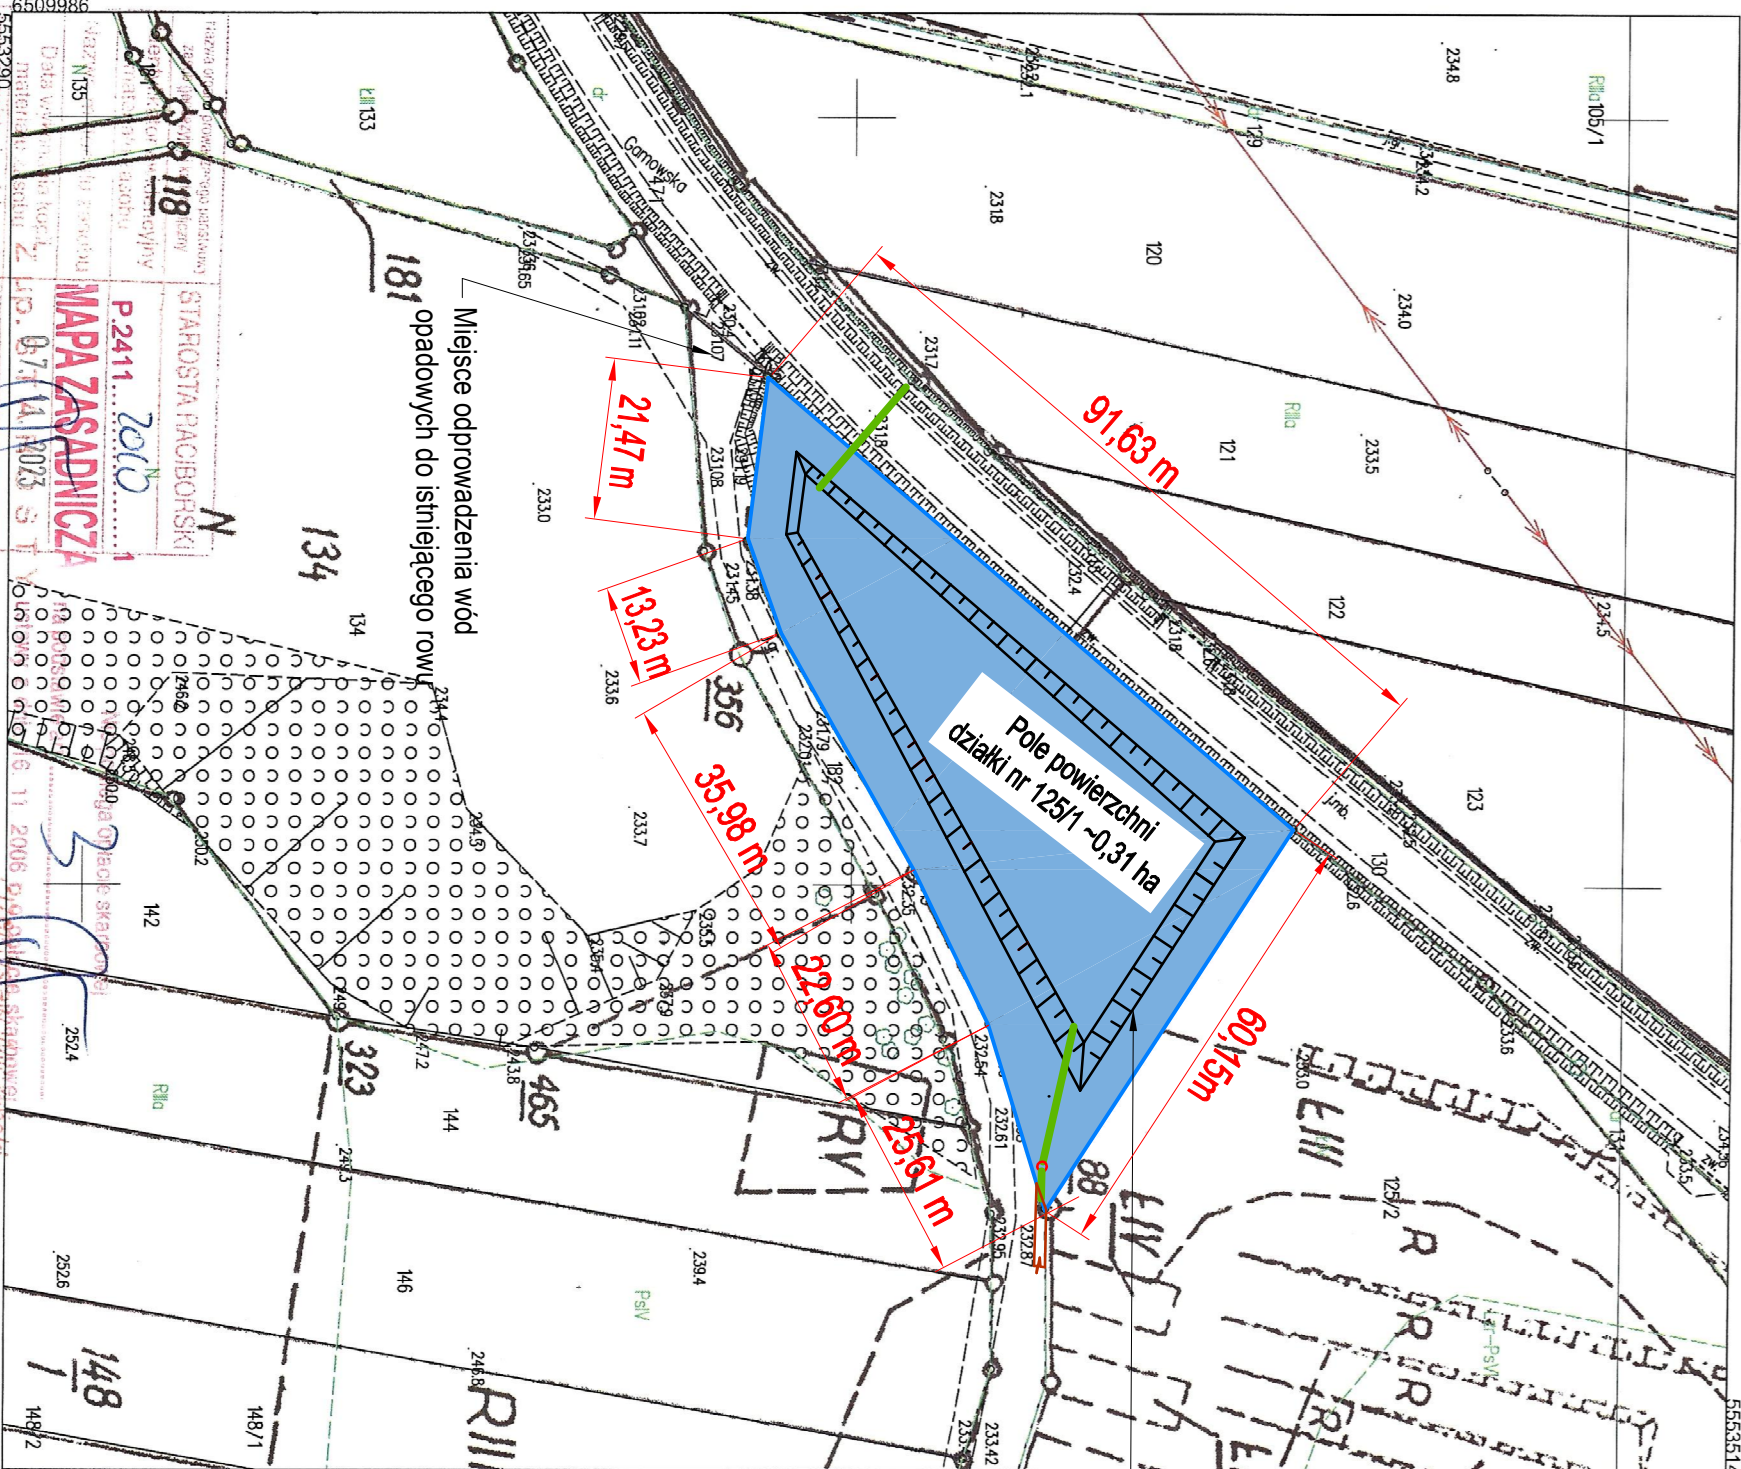

07.11.2023