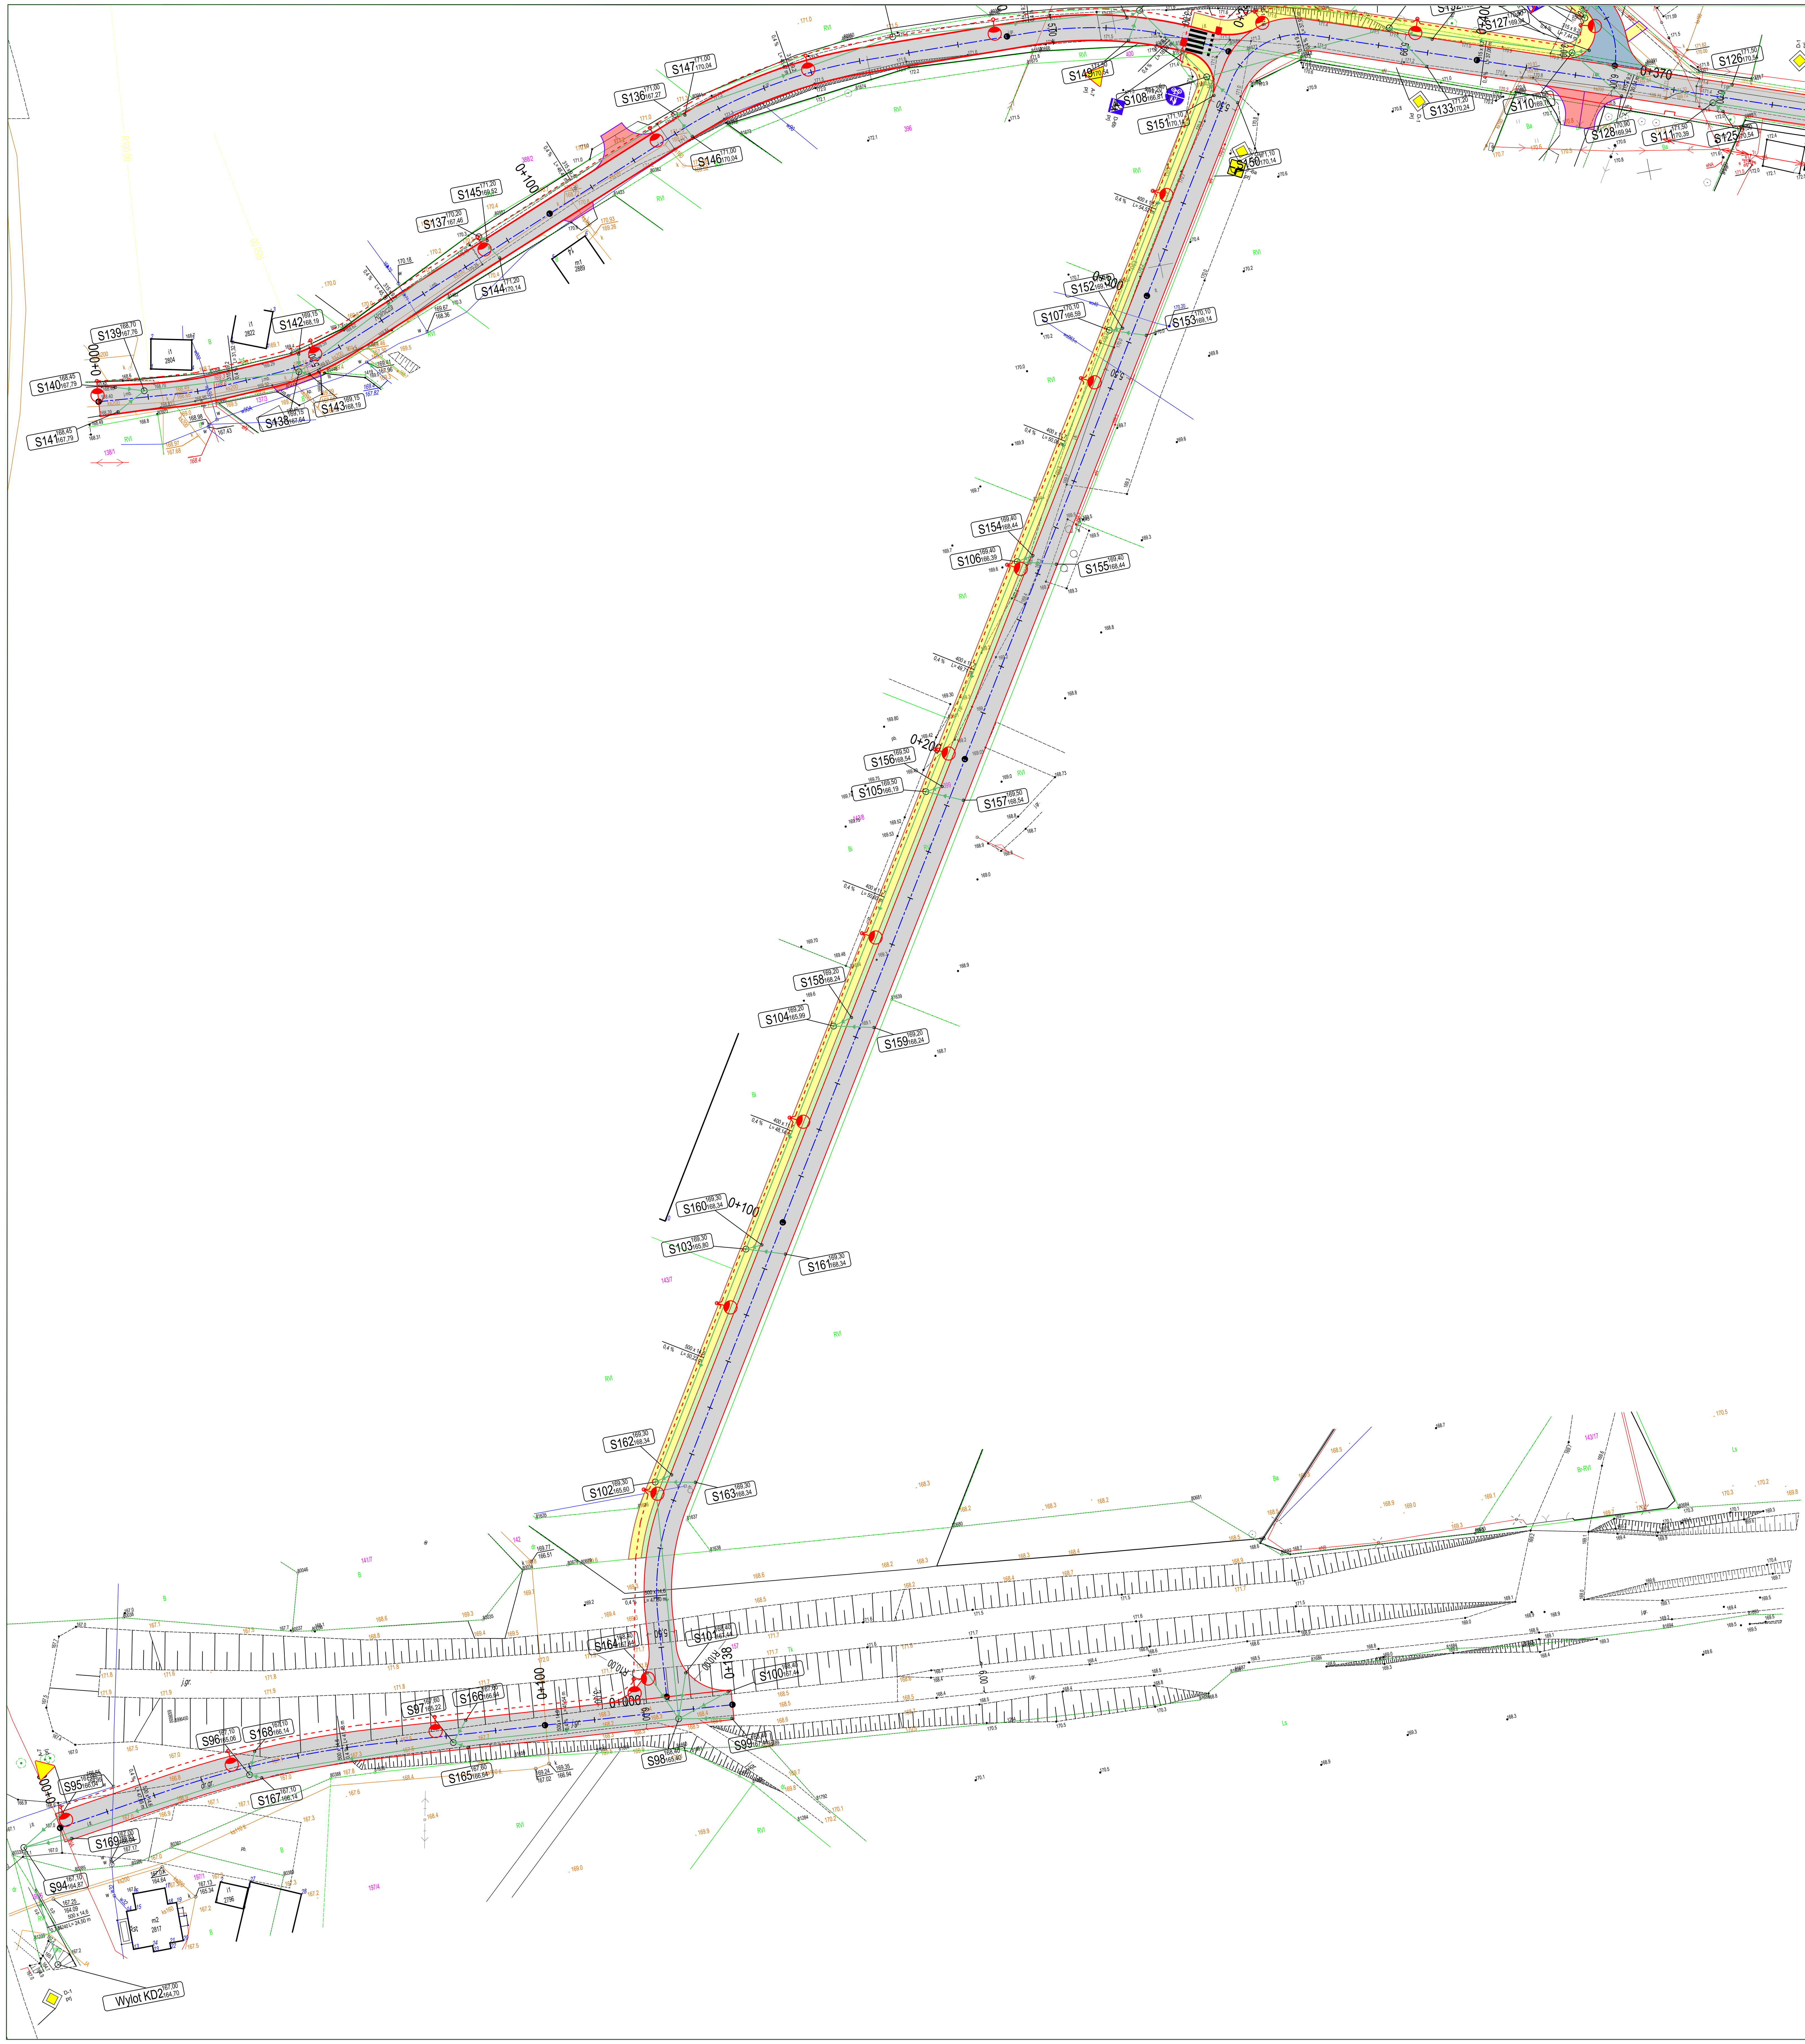

Projekt zagospodarowania terenu

- Proj. nawierzchnia jezdni z kostki betonowej 10X20cm koloru szarego
- Proj. nawierzchnia wyniesionego skrzyżowania z kostki betonowej 10x20cm koloru czerwonego
- Proj. nawierzchnia zjazdów z kostki betonowej 10x20cm koloru grafitowego
- Proj. nawierzchnia chodnika z kostki betonowej 10x20cm koloru żółtego
- Proj. nawierzchnia jezdni z mieszanki mineralno-asfaltowej
- Proj. zieleń oddzielająca ciąg pieszo-rowerowy od jezdni
- Proj. krawężnik betonowy 15x30cm/15x22cm
- Proj. opornik betonowy 12x25cm (obniżony na 0cm)
- Proj. obrzeże betonowe 8x30cm
- S — Projektowane studnie betonowe Φ1200
- S — Projektowane studnie betonowe Φ500
- Projektowane przewody kanalizacji deszczowej PCV
- Słupy oświetleniowe z linią zasilającą

	PRZEDSIĘBIORSTWO USŁUGOWO-HANDLOWE "KAK" KAROL KOTŁOWSKI ul. Polna 15 83-340 Sierakowice e-mail: karkot@wp.pl		
Inwestor :	**Wójt Gminy Nowa Karczma ul. Kościerska 9 83-404 Nowa Karczma**		Data: listopad 2023
Temat :	**Budowa dróg łączących drogę powiatową nr 2415G z drogą gminną nr 188001G w Nowym Barkoczynie**		
Skala 1:500	ADRES: jedn. ewid. 220607_2 Nowa Karczma, obr.0008 Nowy Barkoczyn		
	PLAN ORIENTACYJNY		Podpisy:
Nr rys. Z.2	Projektował:	mgr inż. Karol Kotłowski br. drogowa upr. nr POM/0096/POOD/12	