


RZUT POZIOMY - POMIESZCZENIA SOCJALNE
INWENTARYZACJA
skala 1:50

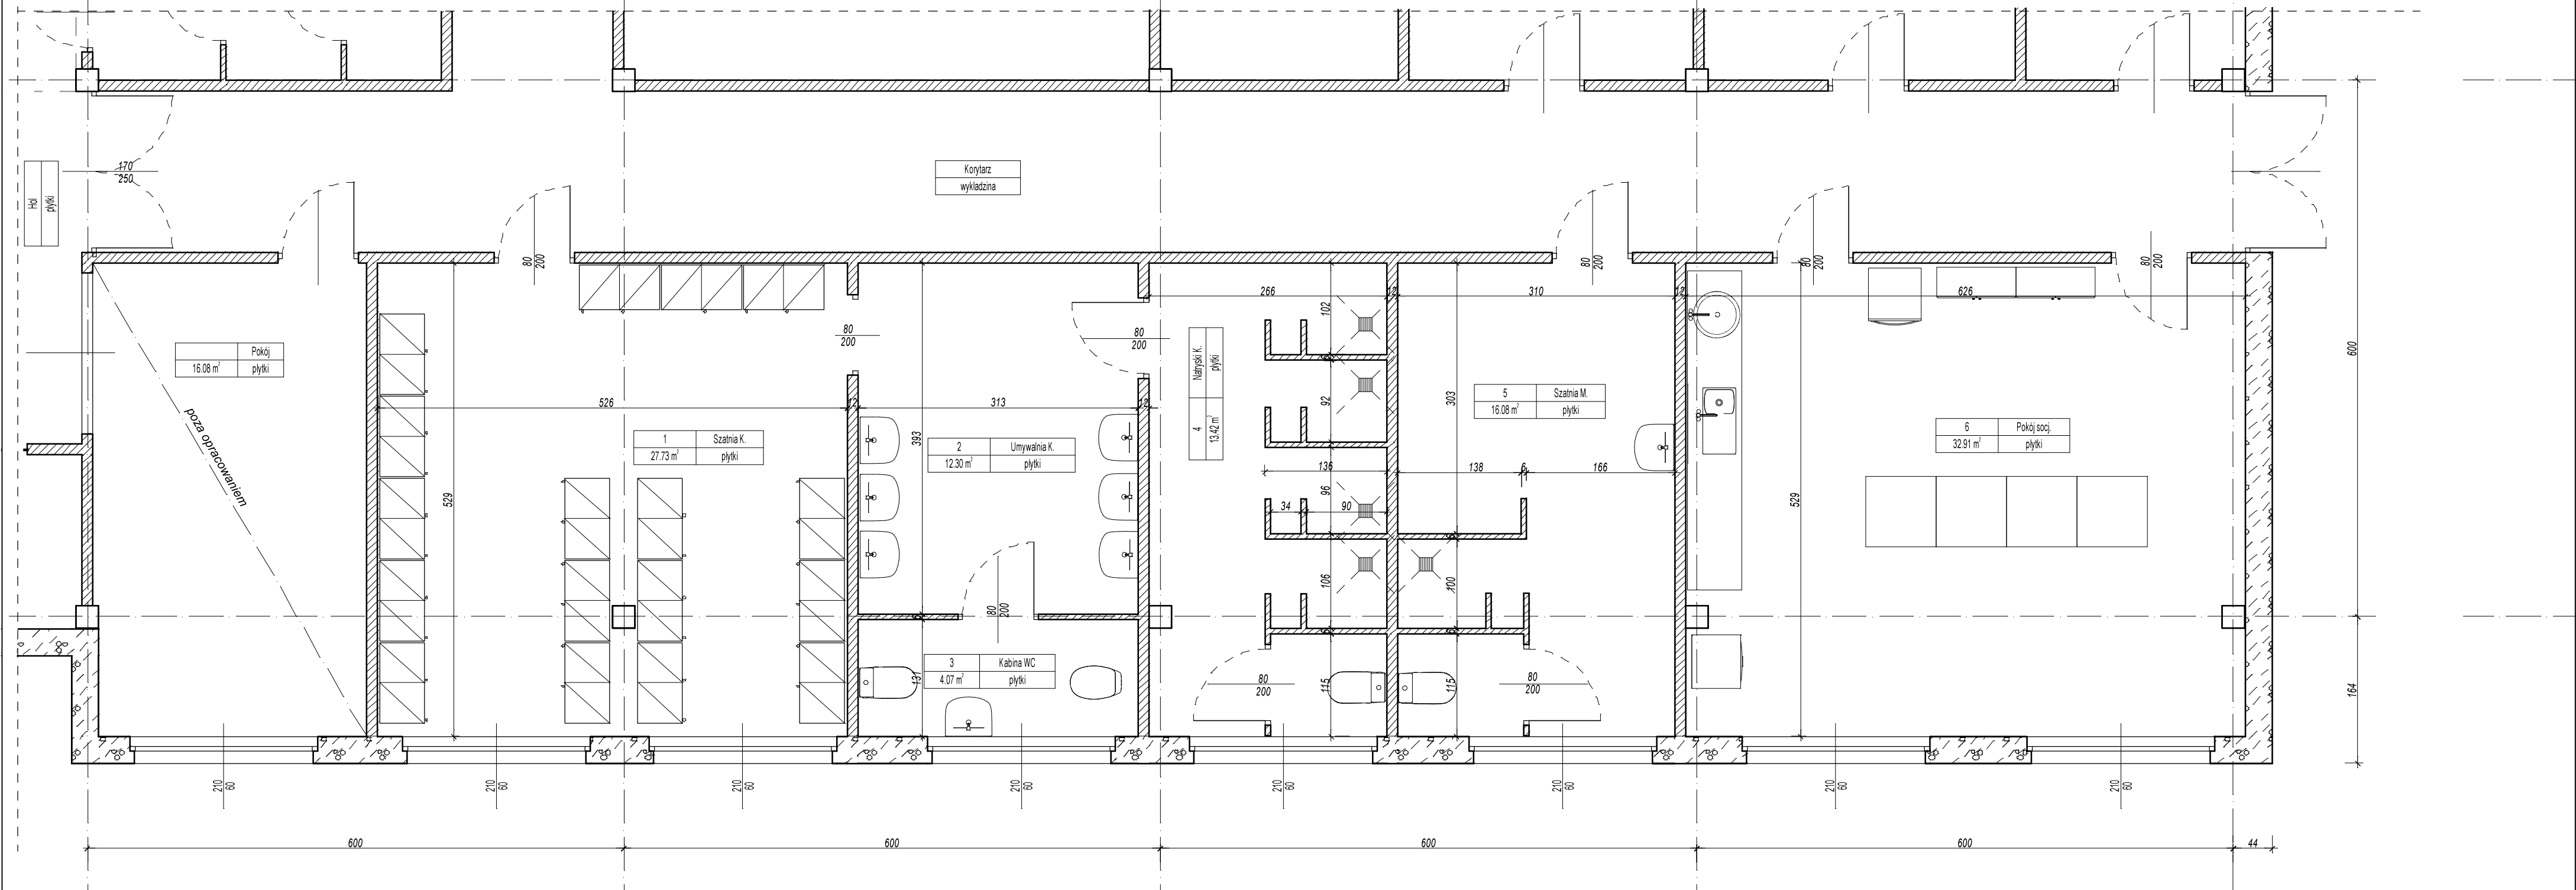

UWAGA:
WYMIARY W RZUCIE PRZEGRÓD PIONOWYCH
BEZ WARSTWY WYPRAWY TYNKOWEJ LUB OKŁADZINY

Wykaz pomieszczeń: bud. ZHIW - Inwentaryzacja

Nr	Nazwa pomieszczenia	Pow. użytkowa	Kubatura
1	Szatnia K.	27.73 m ²	97.90 m ³
2	Umywalnia K.	12.30 m ²	43.42 m ³
3	Pom. Hig. Osob.	4.07 m ²	14.38 m ³
4	Natryski K.	13.42 m ²	47.37 m ³
5	Szatnia M.	16.08 m ²	56.77 m ³
6	Pokój socj.	32.91 m ²	116.20 m ³
Razem		106.51 m ²	376.04 m ³

	Remont pomieszczeń socjalnych w Zakładzie Higieny Weterynaryjnej przy Wojewódzkim Inspektoracie Weterynarii w Opolu, ul. Wrocławska 170		INWESTOR: Wojewódzki Inspektorat Weterynarii w Opolu ul. Wrocławska 170, 45-836 Opole	
	OPRACOWAŁ: _____ NR UPR: _____		OSZCZĄDKA BUDOWLANA	ADRES INWESTYCJI: ul. Wrocławska 170 48-836 Opole
AUTOR: mgr inż. Artur Klapetek	NR UPR: 189/85/Op		TYTUŁ RYSUNKU: Inwentaryzacja pomieszczeń socjalnych rzut części parteru budynku "B"	
DATA: XII 2018		SKALA: 1:50	NUMER RYSUNKU: 1	