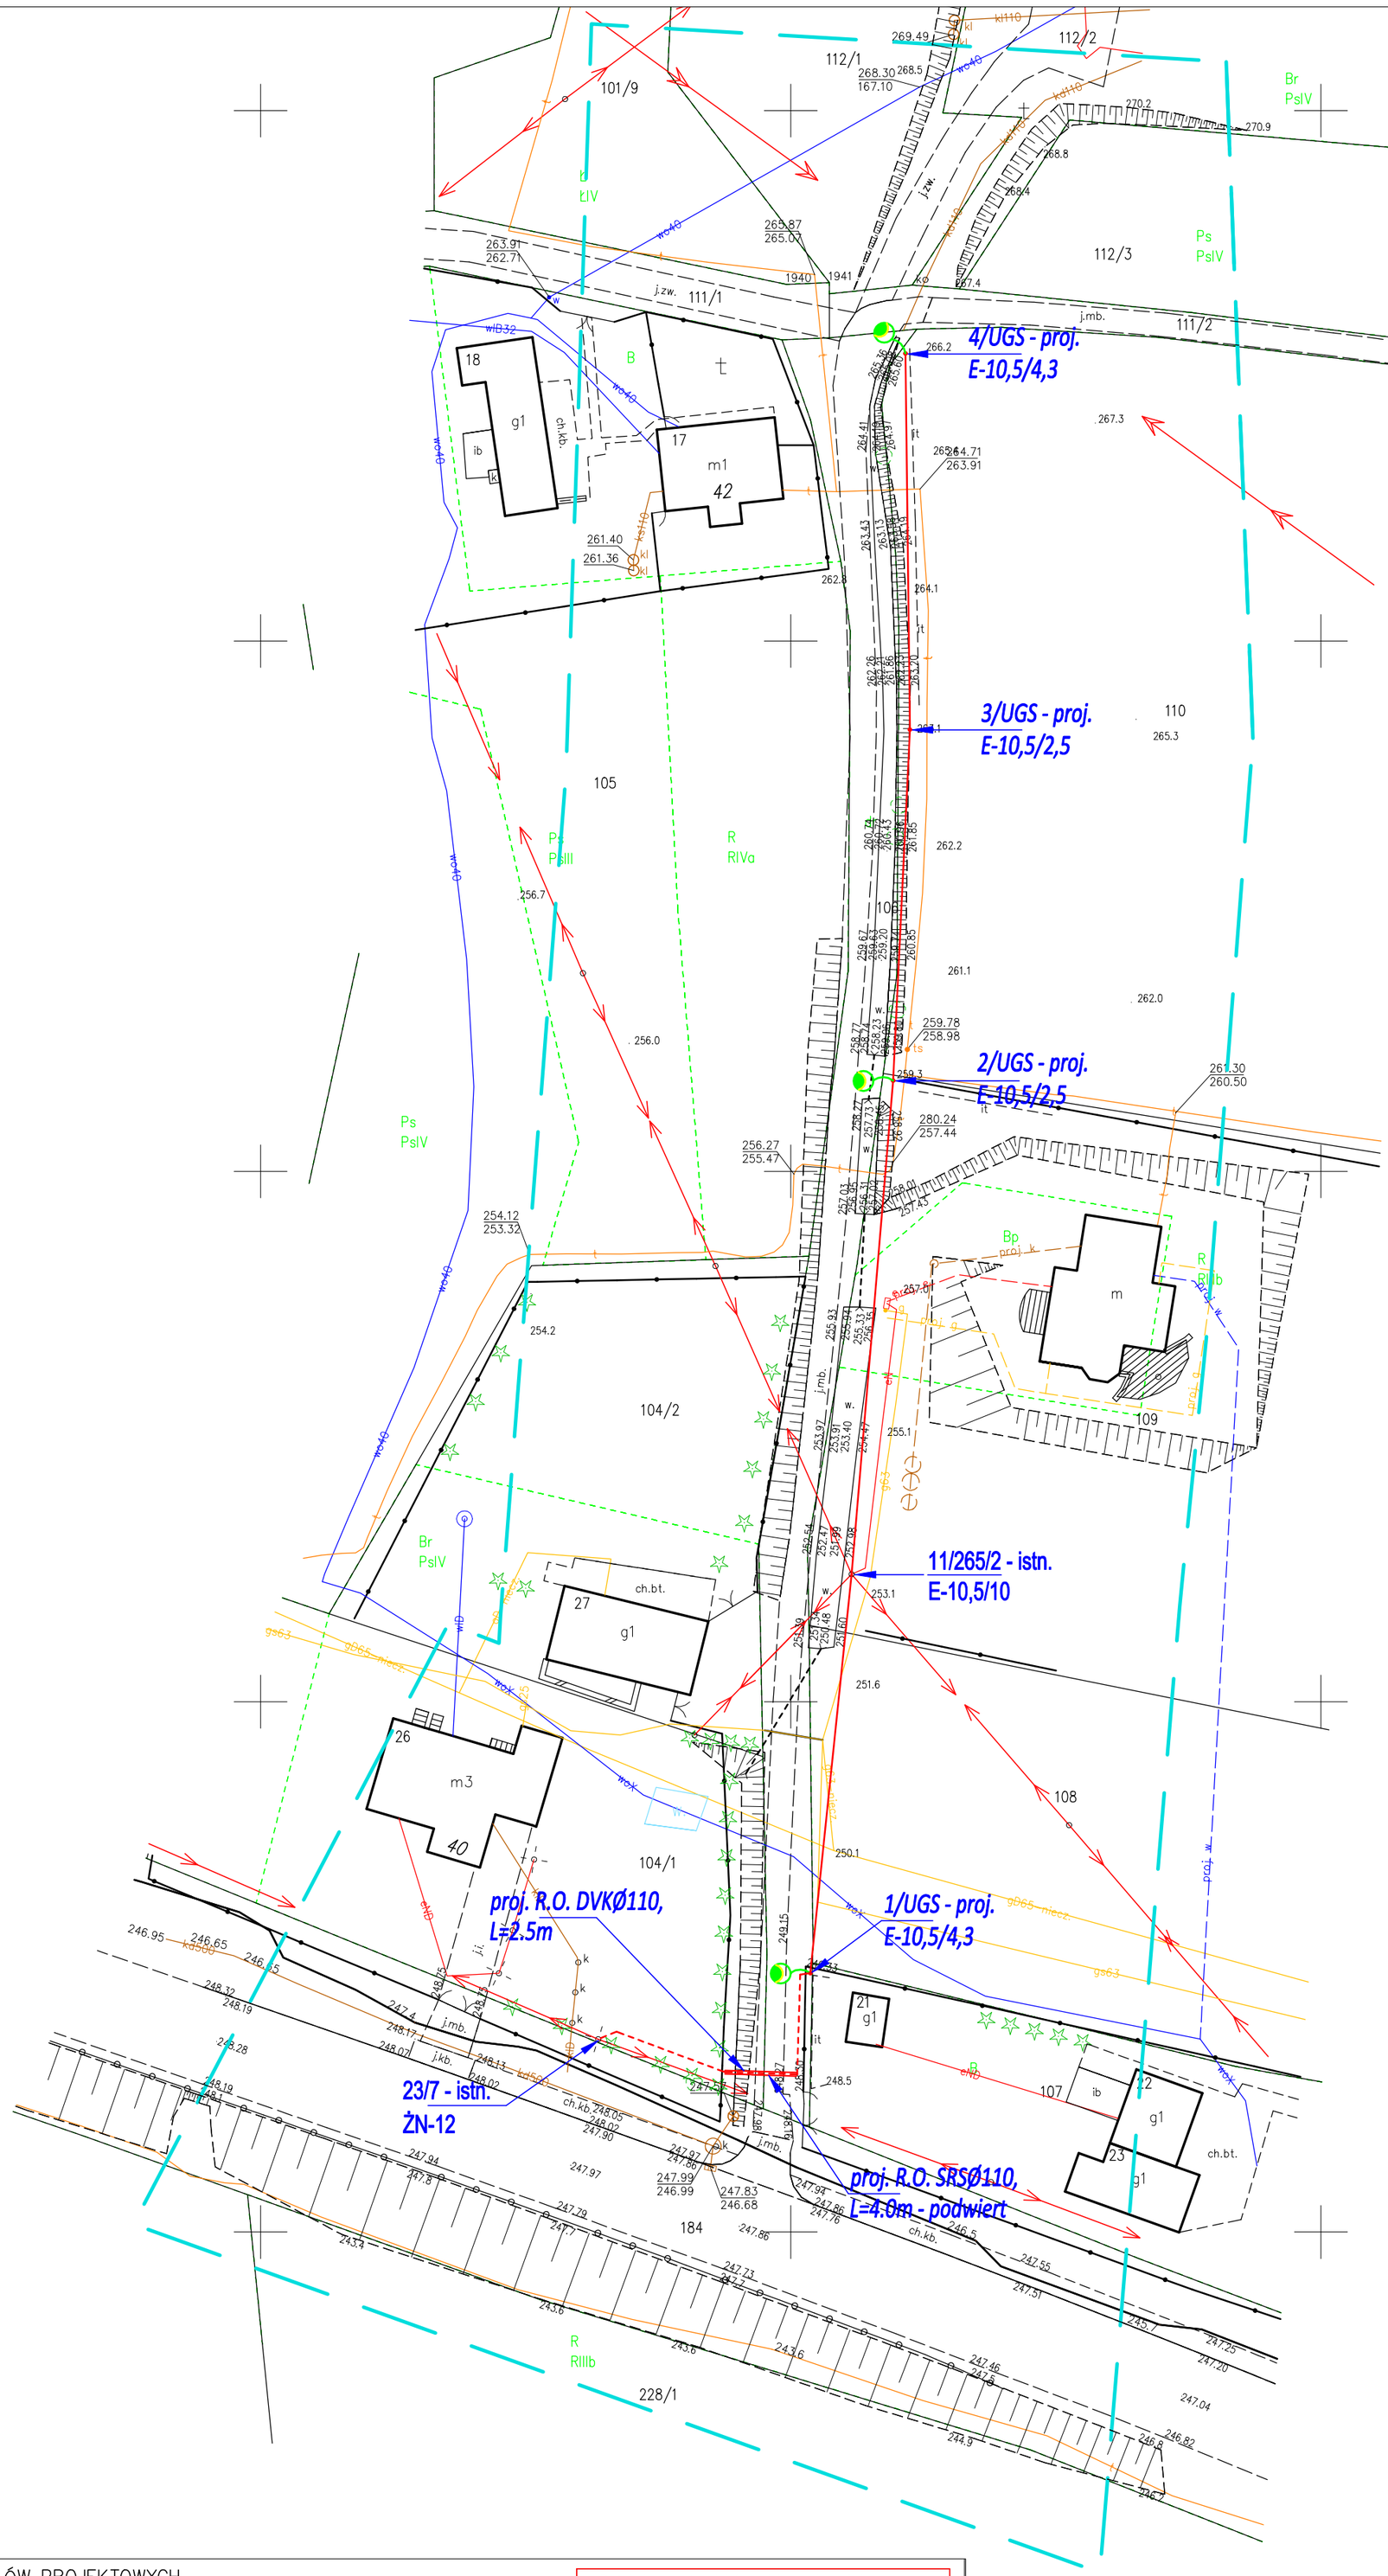

LEGENDA:

- PROJ. KABEL OŚWIETL. YAKXS 4x35mm²
- PROJ. PRZEWÓD OŚW. AsXSn 2x35mm²
- PROJEKTOWANY SŁUP Z LAMPĄ LED

Działki objęte opracowaniem:
Gmina Skołyszyn, Obręb 0013 Sławęcin
- działki nr ewid: 104/1, 106, 108, 109, 110

OBIEKT	Budowa oświetlenia ulicznego przy drodze gminnej (dz. nr ewid. 106) w miejscowości Sławęcin gmina Skołyszyn.
INWESTOR	Gmina Skołyszyn 38-242 Skołyszyn 12
TYTUŁ RYS.	**Projekt zagospodarowania**
PROJEKTANT	mgr inż. Tomasz Tęcza
PODPIS	nr upr. PDK/0236/PWOE/13
ENTOM Tomasz Tęcza ul. Mała 1, 38-200 Jasło Nip: 685-15-48-451; Regon: 370541002	
skala	1:500
nr rys.	E-1
stadium :	PROJEKT
specjalność :	Elektryczna
data :	07.2024

MAPA DO CELÓW PROJEKTOWYCH
SKALA 1:500

Układ współrzędnych XY: "2000"
Układ wysokościowy: PL-EVRF2007-NH

Godło: 7.118.24.12.3.3
Obiekt: 0013, Sławęcin
Gmina: 180509_2,Skołyszyn
Zakres aktualizacji: - - - - - - -
Data opracowania mapy:26.04.2024
L.ks.r.: 47/2024
Nr zgłoszenia: 6640.890.2024

Usługi Geodezyjno-Projektowe
HORYZONT 2
Kras Bogusław
Wolica 100A, 38-200 Jasło, tel. 669 341 614
e-mail: horyzont.geodezja@gmail.com
NIP 6852195747, REGON 368595749

imię i nazwisko lub nazwa podmiotu, który wykonał mapę oraz podpis osoby reprezentującej ten podmiot

Mapa wykonana została bez ustalenia obciążeń służebnościami gruntowymi ujawnionymi w księgach wieczystych

Nie wyklucza się istnienia w terenie innych nie wykazanych na niniejszej mapie urządzeń podziemnych, które nie były zgłoszone do inwentaryzacji lub o których brak jest informacji w instytucjach branżowych

GEODETA UPRAWNIONY
nr upr. 22128
mgr inż. Bogusław Kras

imię i nazwisko, numer świadectwa nadania uprawnień geodety który sporządził mapę, oraz jego podpis

Poświadczam, że niniejszy dokument został opracowany w wyniku prac geodezyjnych, których rezultaty zawiera pozytywnie zweryfikowany operat techniczny	
Identyfikator zgłoszenia pracy geodezyjnej	6640.890.2024
Organ służby geodezyjnej, który otrzymał zgłoszenie prac geodezyjnych	STAROSTA JASIELSKI
Wykonawca prac geodezyjnych	Usługi Geodezyjno – Projektowe HORYZONT 2 Kras Bogusław
Imię i nazwisko oraz nr uprawnień zawodowych kierownika prac geodezyjnych	KRAS BOGUSŁAW Nr upr. 22128
Numer oraz data sporządzenia dokumentu potwierdzającego wynik pozytywnej weryfikacji	Protokół 6640.890.2024_30433 z dnia .....30.04.2024.....
Jestem świadomy odpowiedzialności karnej za złożenie fałszywego oświadczenia	

Usługi Geodezyjno-Projektowe
HORYZONT 2
Kras Bogusław
Wolica 100A, 38-200 Jasło, tel. 669 341 614
e-mail: horyzont.geodezja@gmail.com
NIP 6852195747, REGON 368595749