


PRZĘKŖÓJ-1: OŚ\_DR  
SKALA 1:1000/100

2f m npm

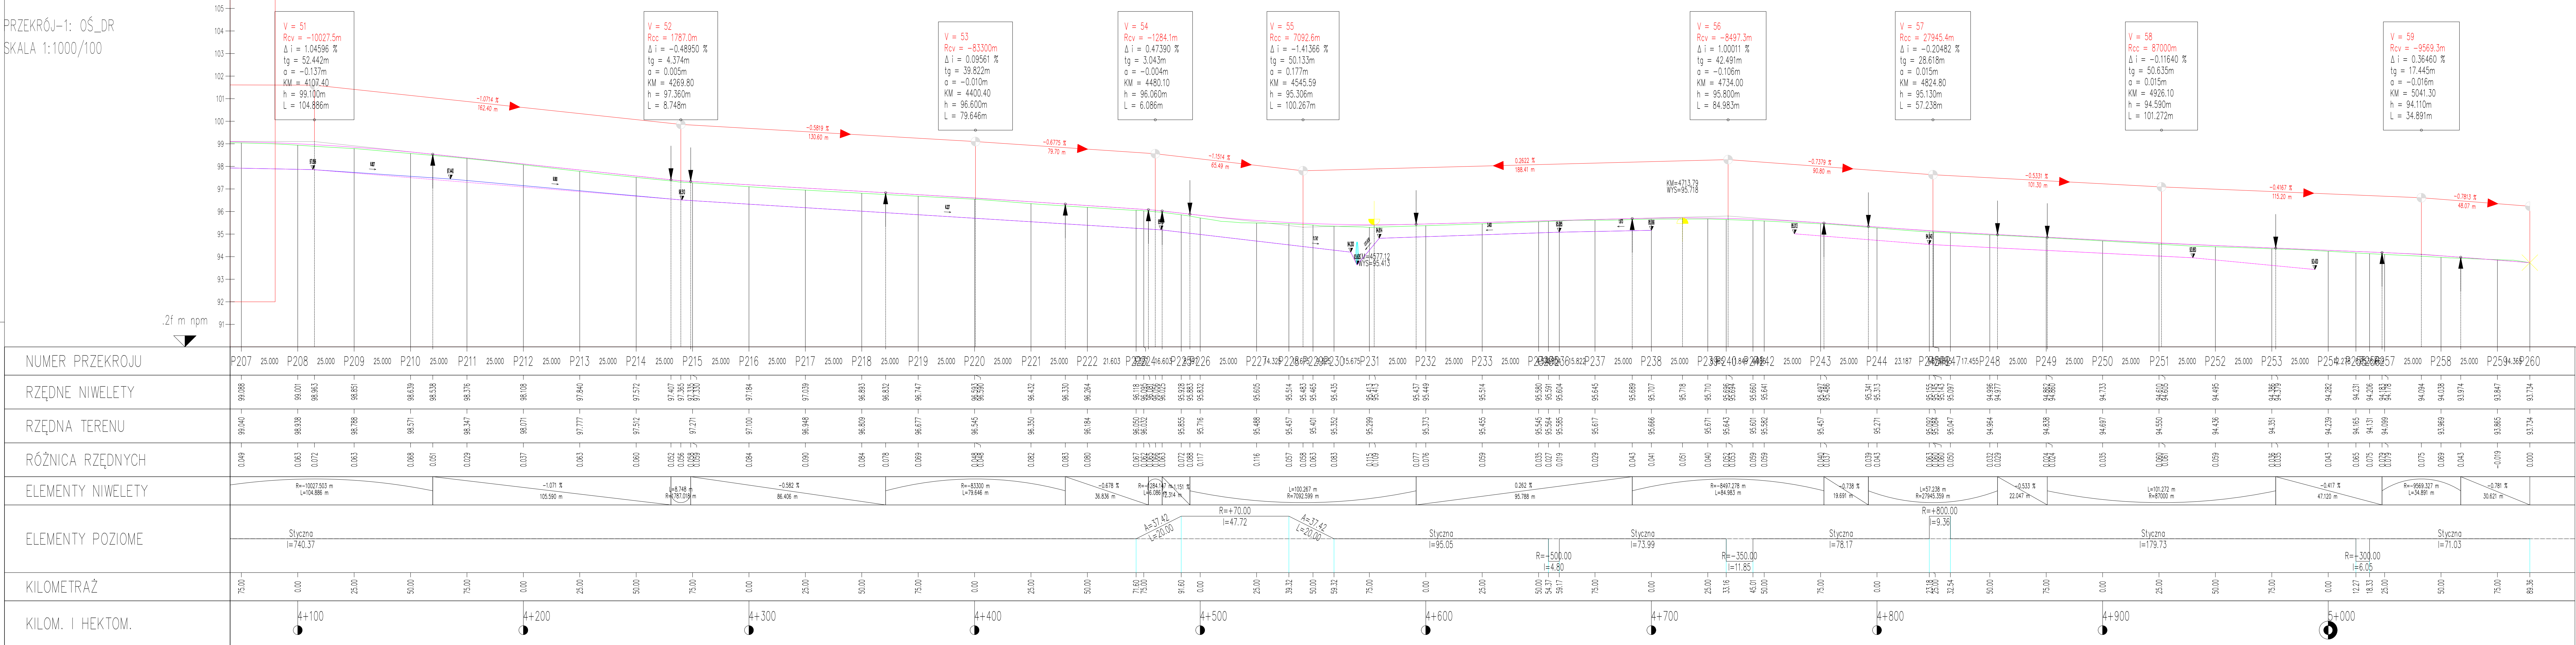

| Projekt techniczny  |   |                                |                     |
|---|---|--------------------------------|---------------------|
| Przebudowa drogi powiatowej nr 4334P na odcinku Prokopów - Broniszewice |   |                                |                     |
| Profil podłużny   |   | Rysunek nr:<br>3.1             | Data:<br>07 2023 r. |
|   |   | Skala:<br>1:1000/100           |                     |
| Adres inwestycji  | Jednostka ewid. Pleszew; obręb Prokopów; dz. nr 24, obręb Pacanowice; dz. 36, 37, 38, 28; Jednostka ewid. Czermin, obręb Broniszewice, dz. nr 7, 46 |                                |                     |
| Inwestor  | Zarząd Dróg Powiatowych w Pleszewie, ul. Gen. Hallera 54, 63-300 Pleszew  |                                |                     |
| Zespół projektu   |   | Nr uprawnień budowlanych       | Podpis              |
| Projektant b. drogowa   | mgr inż. Lech Marciniak   | WKP/0391/POOD/19 spec. drogowa |                     |
|   |   |                                |                     |
|   |   |                                |                     |