


PRZEKRÓJ-1: OS\_DR  
SKALA 1:1000/100

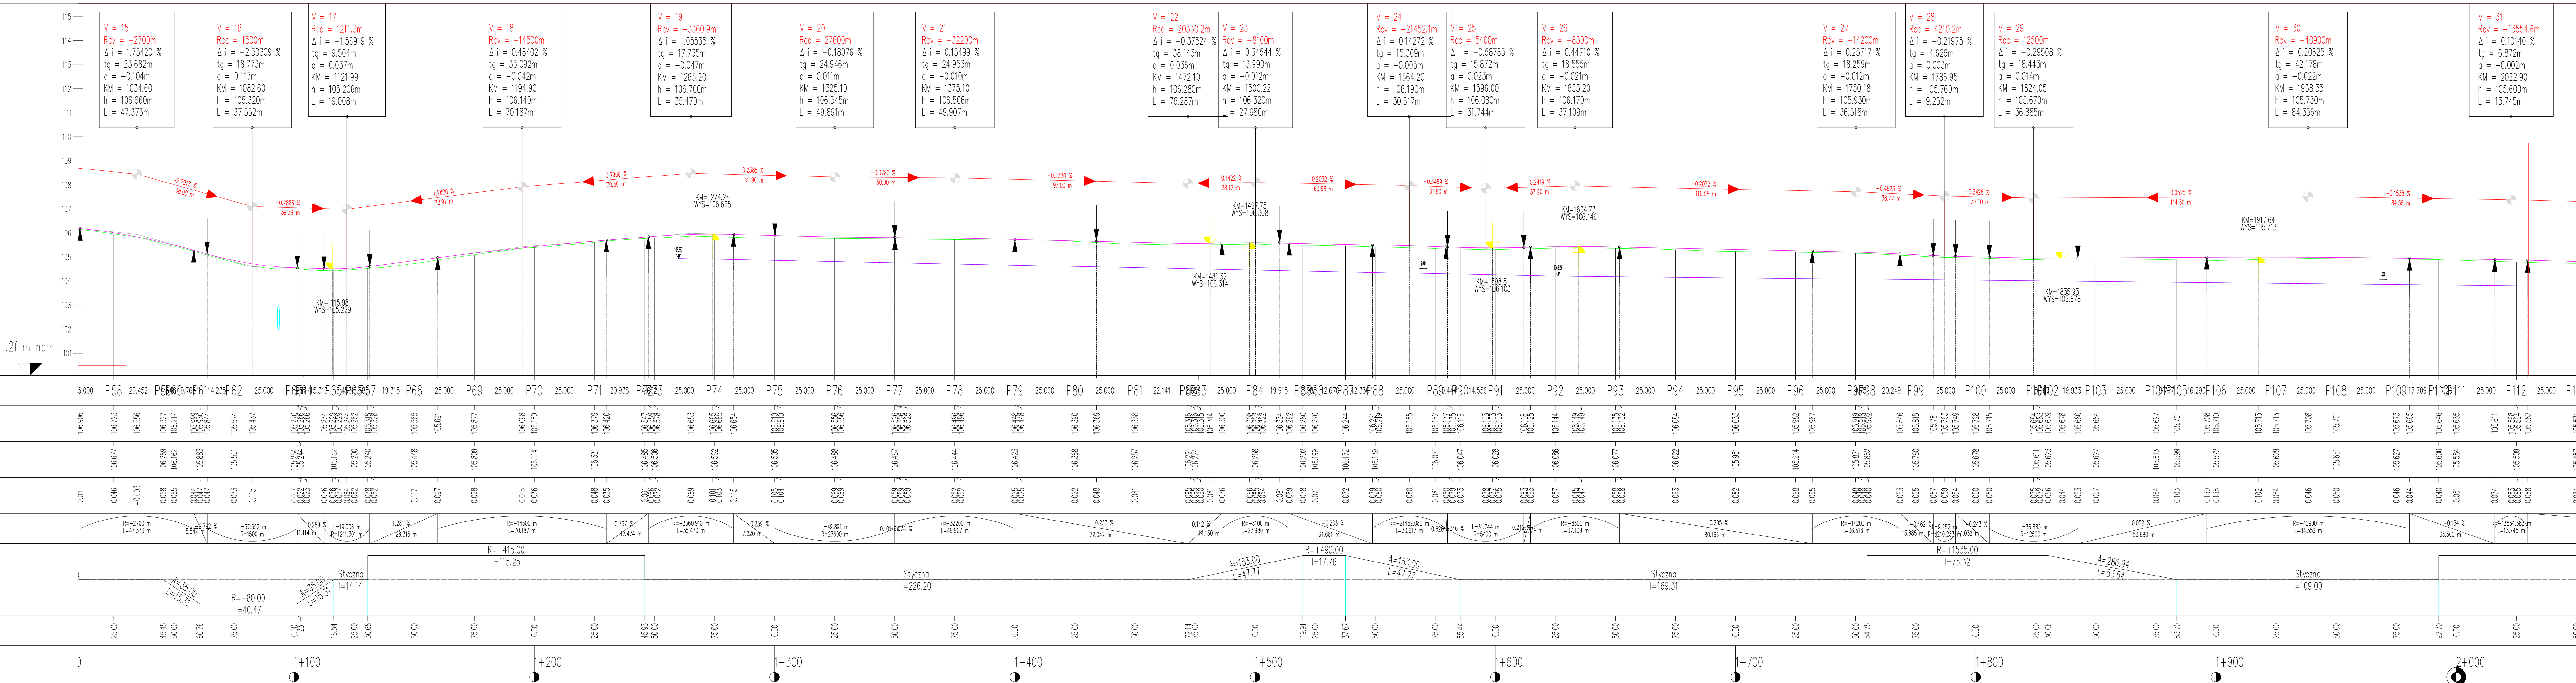

Projekt techniczny			
Przebudowa drogi powiatowej nr 4334P na odcinku Prokopów - Broniszewice			
Profil podłużny		Rysunek nr 3.1	Data: 07 2023 r.
Adres inwestycji		Jednostka ewid. Pleszew; obręb Prokopów; dz. nr 24, obręb Pacanowice; dz. nr 36, 37, 38, 28. Jednostka ewid. Czermin; obręb Broniszewice, dz. nr 7, 46	
Inwestor		Zarząd Dróg Powiatowych w Pleszewie, ul. Gen. Hallera 54, 63-300 Pleszew	
Zespół projektu		Nr uprawnień budowlanych	Podpis
Projektant b. drogowy	mgr inż. Lech Marciniak	WKP/0391/POOD/19 spec. drogowy	