
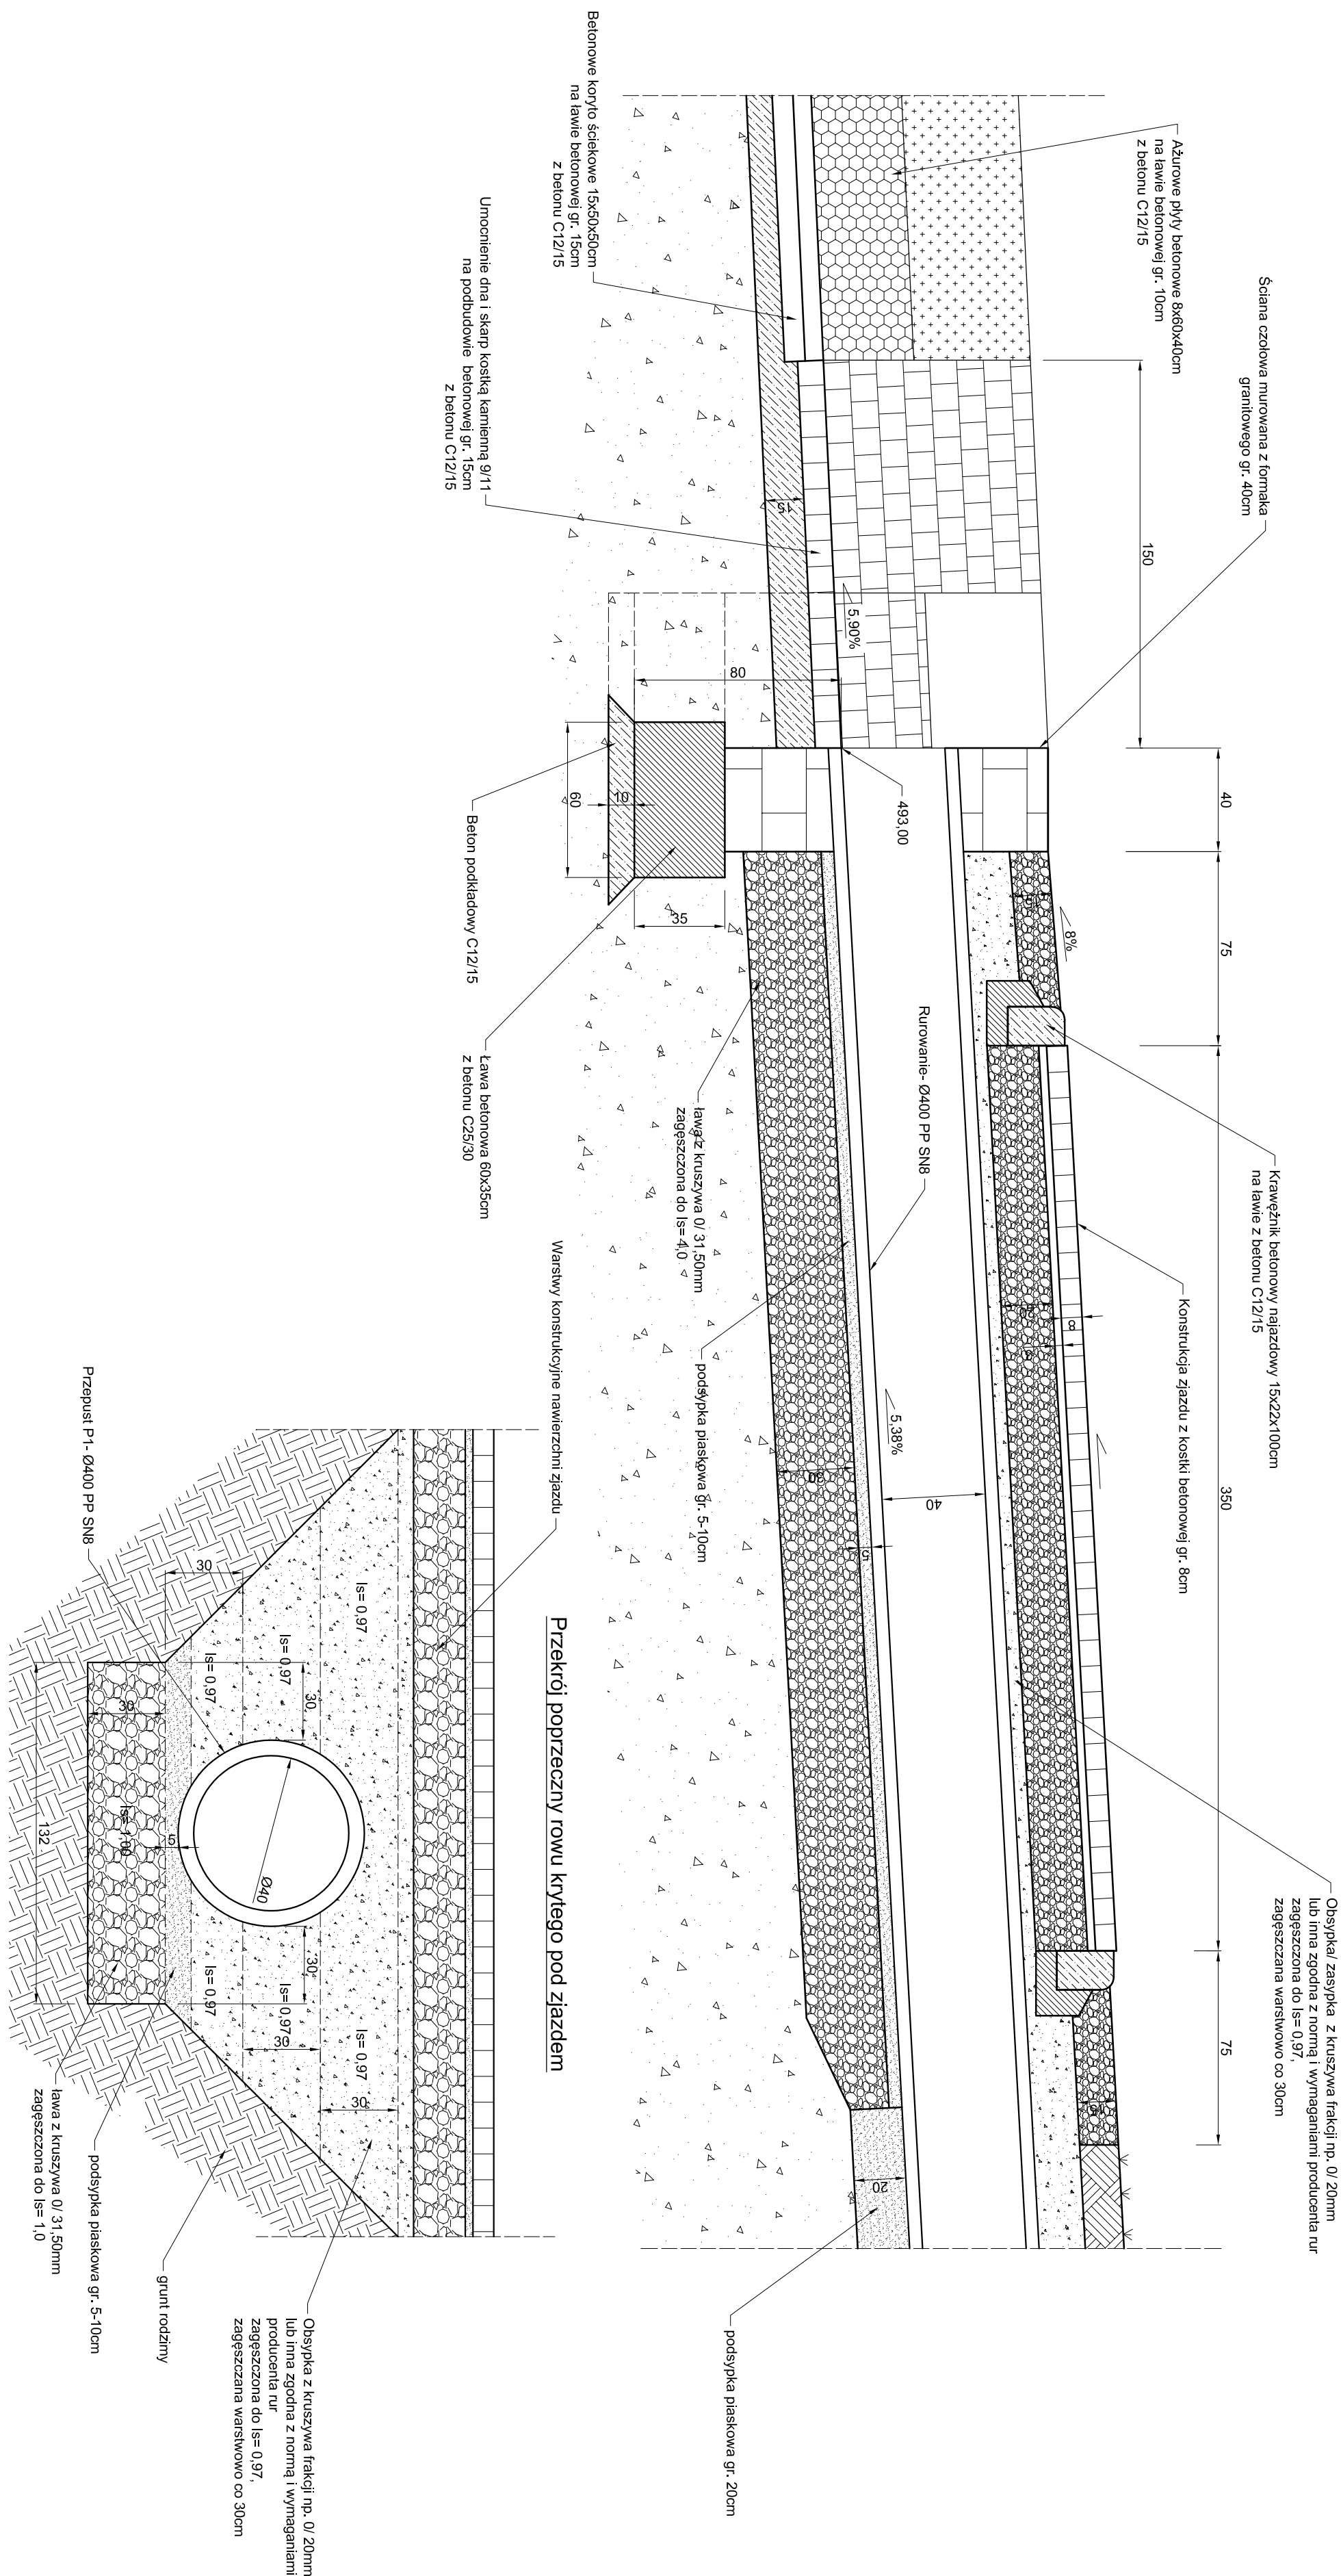



Przekrój podłużny wylotu W2 rowu krytego

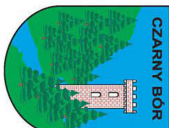

Inwestor / Zamawiający		Gmina Czarny Bór ul. Główna 18 58-379 Czarny Bór			
Jednostka projektowa		Firma projektowo - inwestycyjna „J.W. PROJEKT-KONTROL” Jarosław Wawrzaszek ul. Różana2/7, 58-310 Szczawno-Zdrój NIP 8862593950, REGON 022401609			
Stadium Projekt budowlany P.A.B		Zadanie Przebudowa ulicy Cmentarnej w Czarnym Borze			
Nr tomu		Lokalizacja inwestycji ul. Cmentarna , gmina Czarny Bór, powiat Wałbrzyski Działki nr 27, 578/4, 807, 23, 24, 25 obręb 0002 Czarny Bór			
Branża Drogowa		Tytuł rysunku Przekrój podłużny wlotu WZ rowu krytego			
Stanowisko		Imię i nazwisko		Nr uprawnień	Podpis
Projektant główny br.drogowa		mgr inż. Jarosław Wawrzaszek		87/DOŚ/14	
Stadium		Rewizja	Skala	Data	Branża
P.A.B		00	1 : 20	06.03.2023	DR
					Nr rys. 6DR