

\mathbb{W} \mathbb{W}

ŚWIEBODZIN

PROJEKT ZAGOSPODAROWANIA



STALEJ ORGANIZACJI RUCHU UZUPEŁNIAJĄCEGO OZNAKOWANIA

PIONOWEGO I POZIOMEGO

PLATNYCH MIEJSC PARKOWANIA

LOKALIZACJI PARKOMATÓW

WARIANT OPTYMALNY

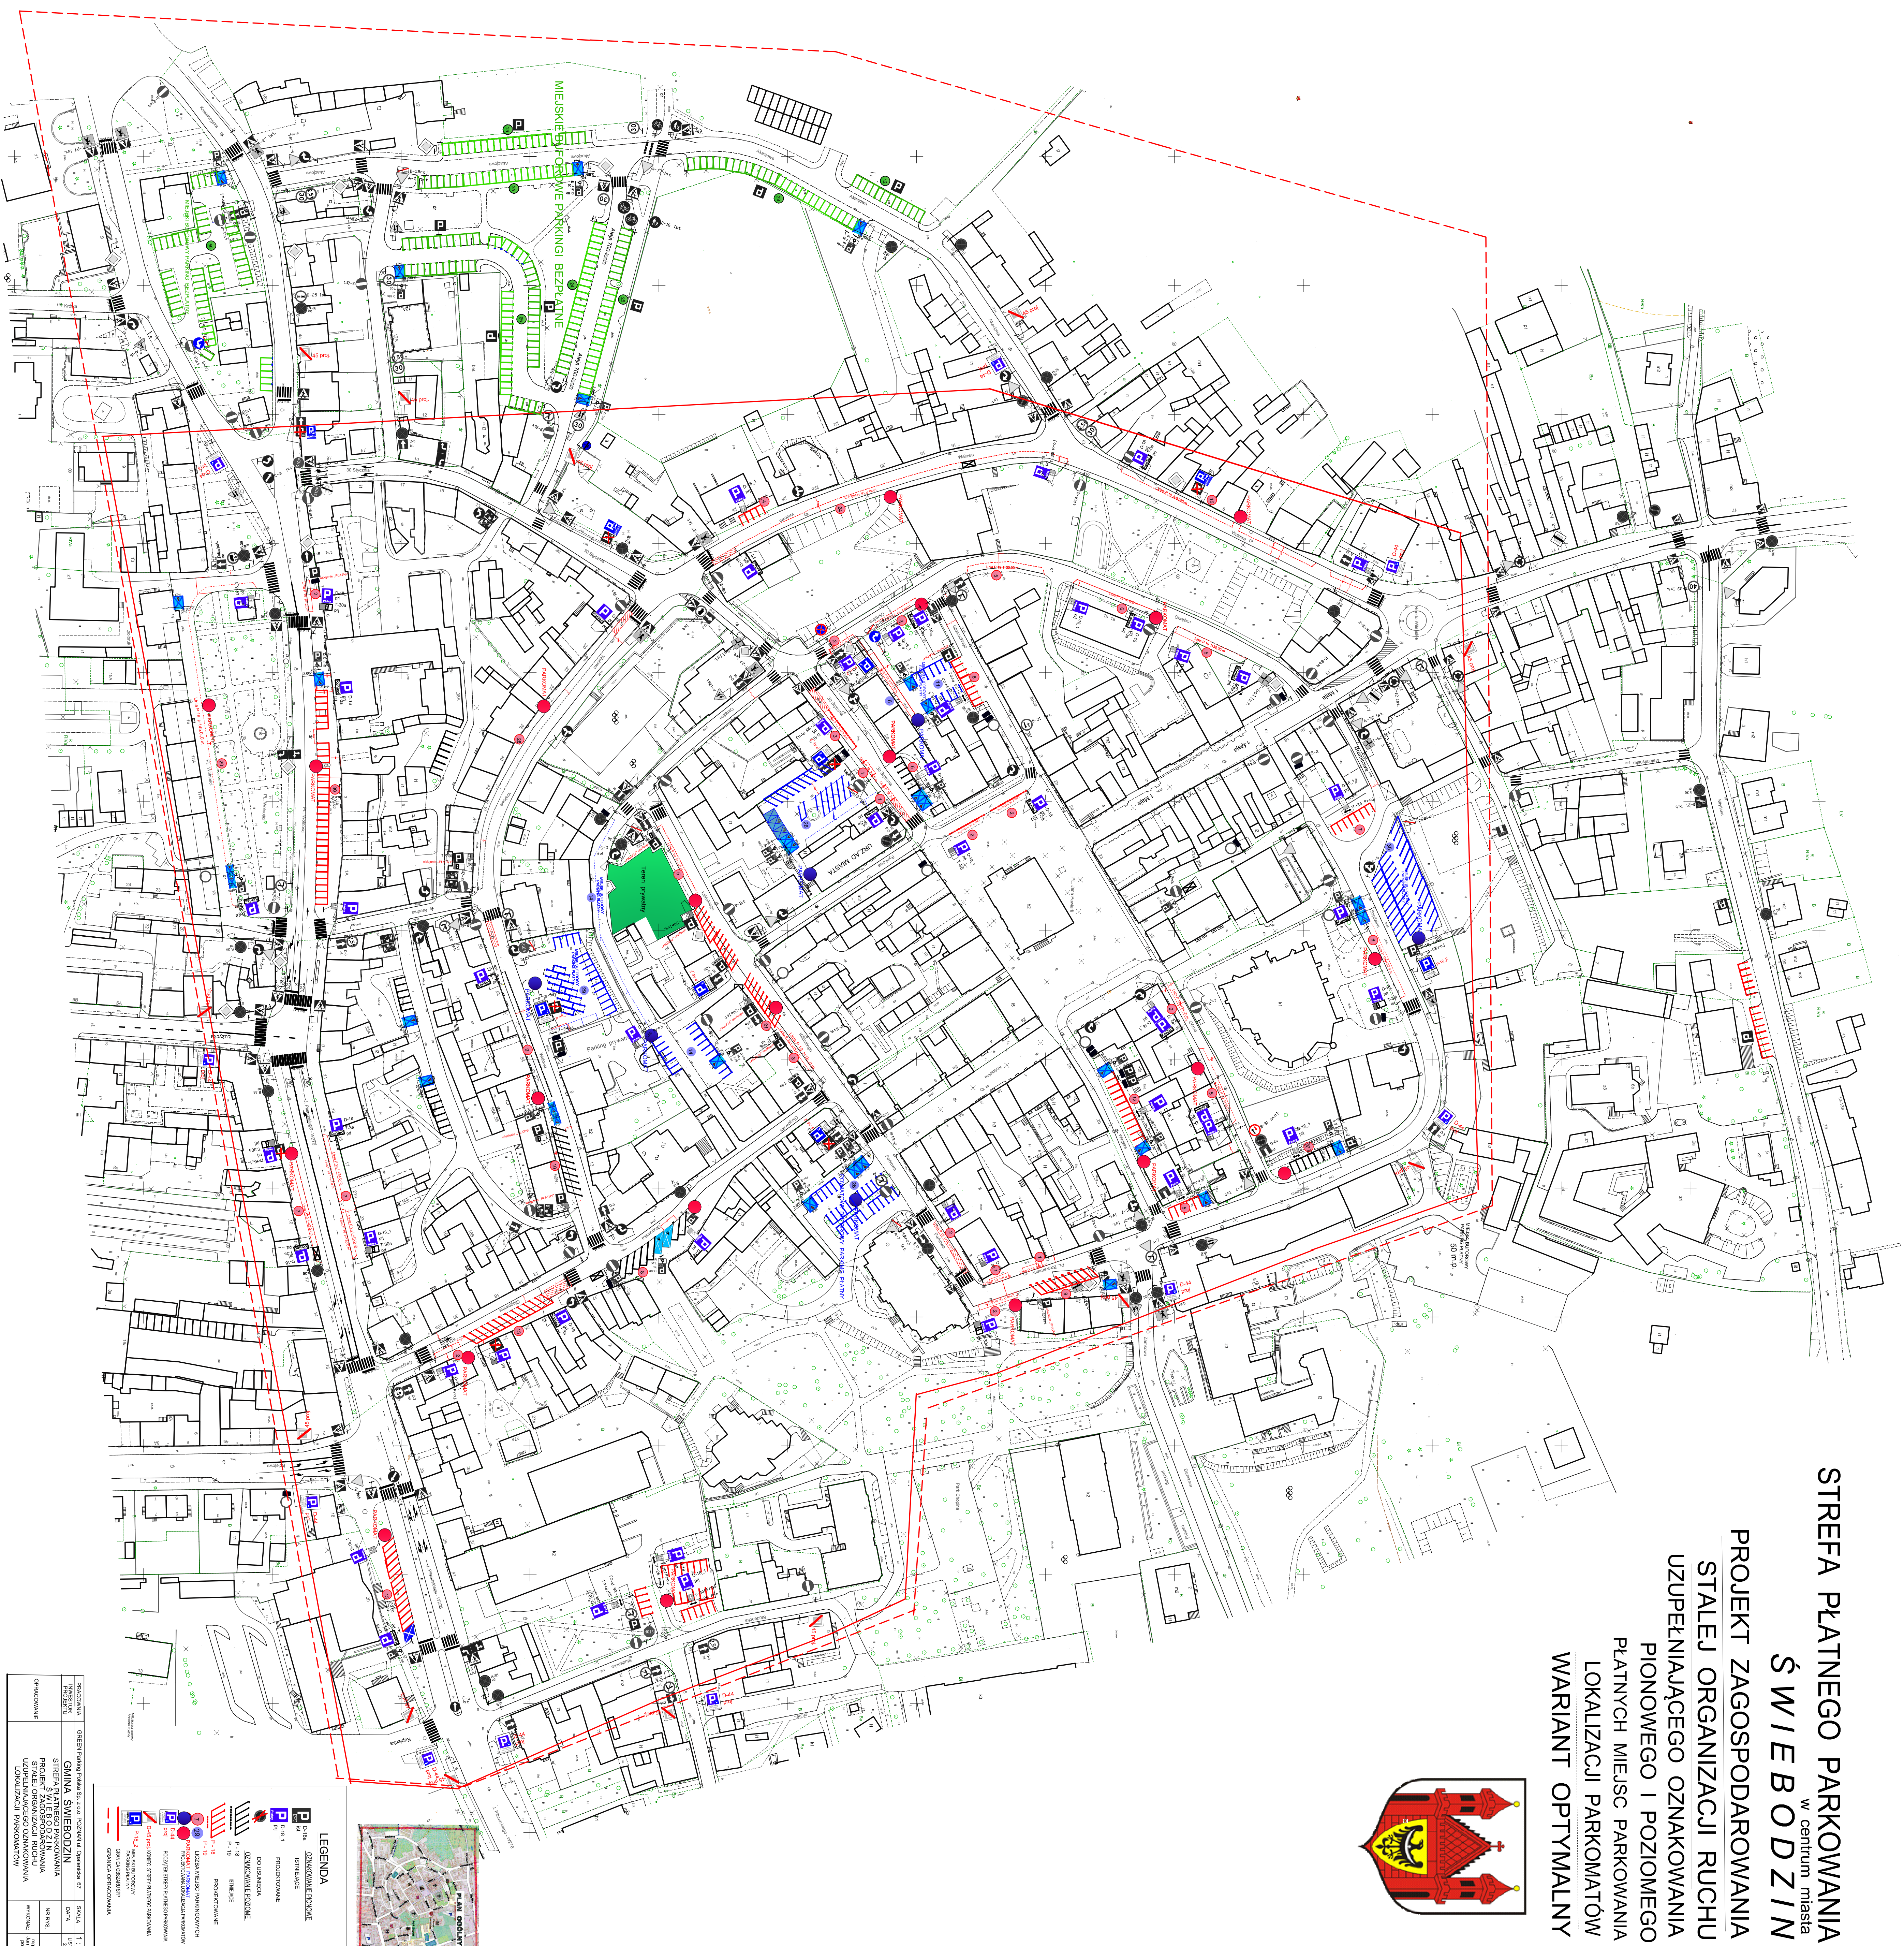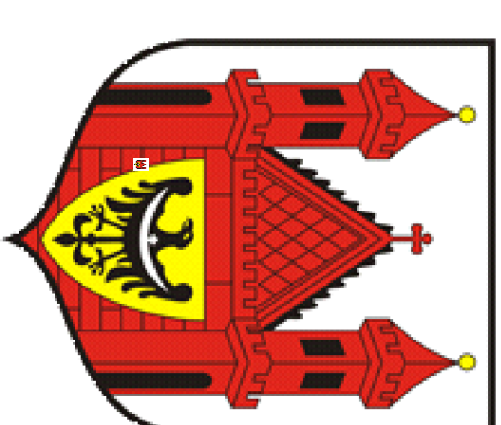

PRACOWNIA	GREEN PARKING PASAŁA S. J. O.O. ROZBUDOWA I OPRACOWANIE		SKALA	1 : 500
PROJEKTOWY	GMINA ŚWIEBODZIN		DATA	LISTOPAD 2015 R.
OPRACOWANIE	STREFA PŁATNEGO PARKOWANIA S W I E B O D Z I N PROJEKT ZAGOSZCZAROWANIA STRAJEL ORGANIZACJI RUCHU UZPEŁNIANIEGOZDZIAWIANIA LOKALIZACJI PARKINGÓW		NR RYS.	1
			WYKONAL	mgr inż. Janusz Pospiech