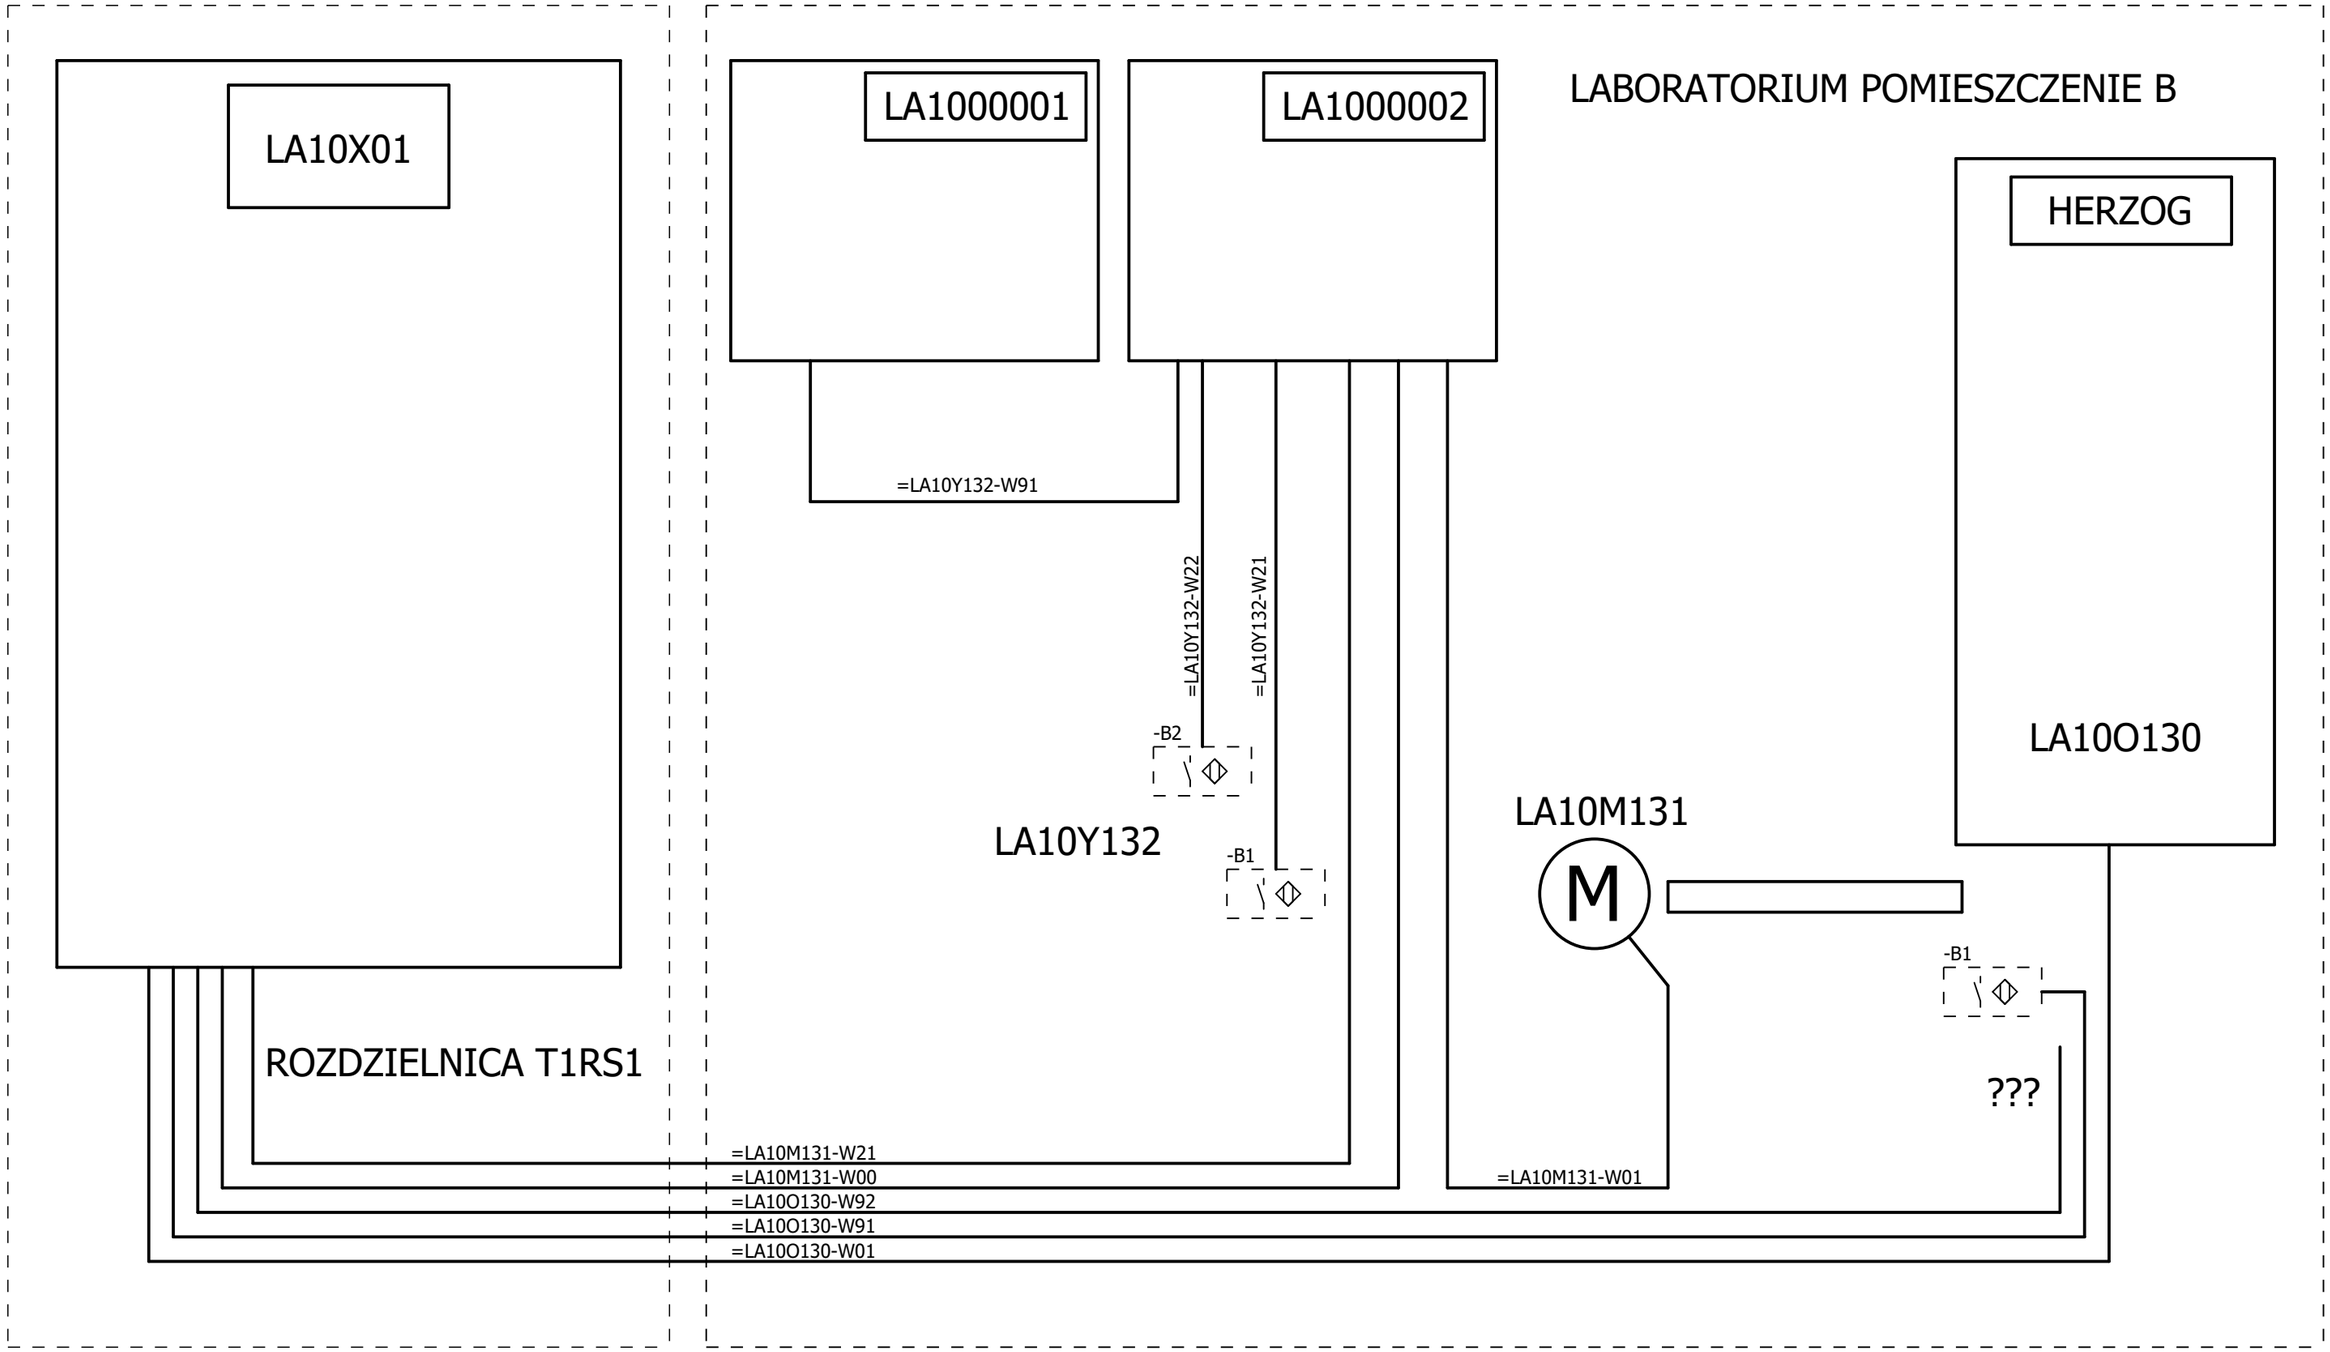

Opracował	Andrzej Zientek	30.08.2023		Rozbudowa Laboratorium Procesu	PPH ENERGO-SILESIA sp. z o.o.	schemat jednokreskowy	wykonawcza	= Schemat jednokreskowy
Projektował	Paweł Czaja	30.08.2023	SLK/2951/PWOE/10					+
Sprawdził	Mariusz Bardzel	30.08.2023	SLK/0898/PWOE/05				A/2023/54	Arkusz 1
								Arkusz 1