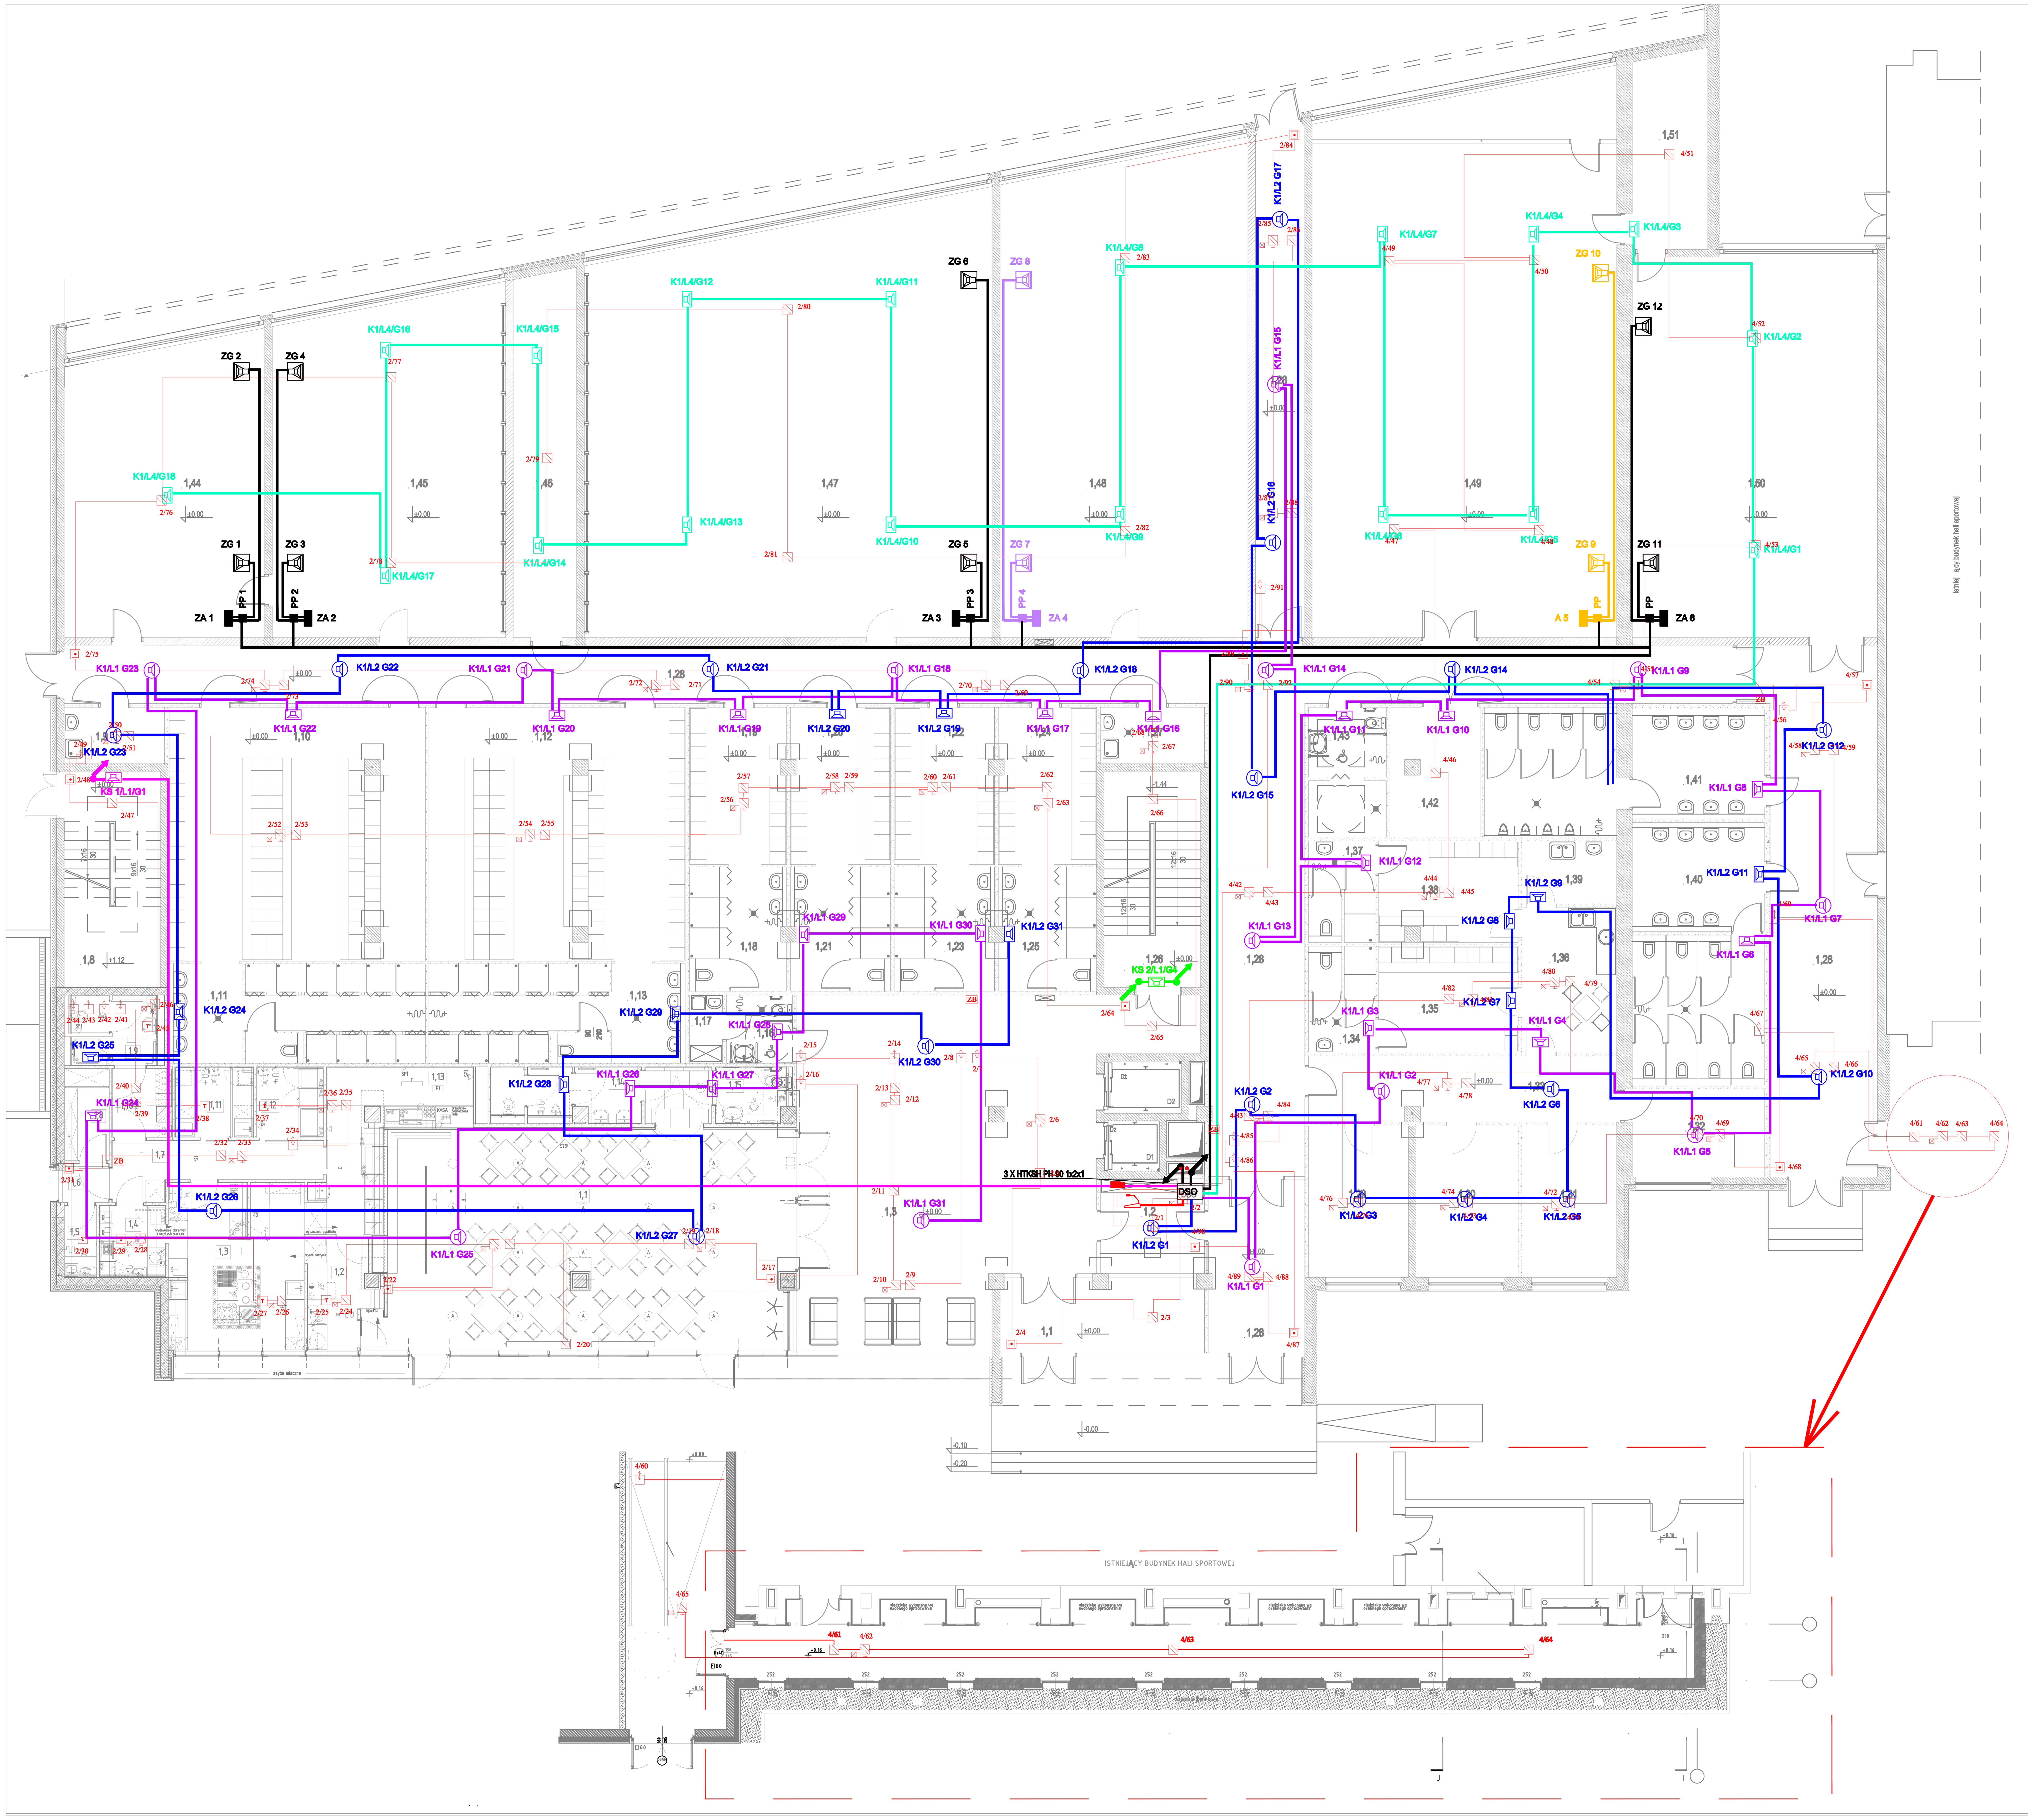

UWAGI:

LEGENDA

BETON ZBROJONY

BLOCZKI GAZOBETONOWE

BLOCZKI KERAMZYTOBETONOWE

- okna i drzwi zewnętrzne osadzić przed licem zewnętrznej płaszczyzny ściany konstrukcyjnej
- ocieplenie ścian zewnętrznych zachodzące 2-3 cm na ramę okienną oraz o ścieżnicę drzwi zewnętrznych

ZESTAWIENIE POMIESZCZEŃ

LP.	NAZWA POMIESZCZENIA
1.1	WIATROŁAP
1.2	PORTIERNIA
1.3	HALL
1.4	SALA KONSUMPCYJNA BARU na max 50os.
1.5	ZAPLECZE BARU
1.6	POM. SOCJALNE
1.7	TOALETA
1.8	KLATKA SCHODOWA
1.9	POM. PORZĄDKOWE
1.10	SZATNIA DAMSKA 80os.
1.11	POM. HIG.SAT.
1.12	SZATNIA MĘSKA 80os.
1.13	POM. HIG.SAT.
1.14	TOALETA OGÓL. MĘSKA
1.15	TOALETA OGÓL. DAMSKA/OS. NIPEŁ.
1.16	TOALETA OGÓL. DLA OS. NIEPEŁNOS.
1.17	POM. PORZĄDKOWE
1.18	POMIESZCZENIE HIG. SANITARNE DAMSKIE
1.19	SZATNIA DAMSKA 20os.
1.20	SZATNIA DAMSKA 20os.
1.21	POMIESZCZENIE HIG. SANITARNE DAMSKIE
1.22	SZATNIA MĘSKA 20os.
1.23	POMIESZCZENIE HIG. SANITARNE MĘSKIE
1.24	SZATNIA MĘSKA 20os.
1.25	POMIESZCZENIE HIG. SANITARNE MĘSKIE
1.26	KLATKA SCHODOWA
1.27	POM. PORZĄDKOWE
1.28	KOMUNIKACJA
1.29	SEKRETARIAT
1.30	POKÓJ KIEROWNIKA
1.31	POKÓJ WYKŁADOWCÓW
1.32	POKÓJ WYKŁADOWCÓW
1.33	KOMUNIKACJA
1.34	POM. HIG.SAT.
1.35	SZATNIA MĘSKA 12os.
1.36	POM. SOCJALNE
1.37	POMIESZCZENIE HIG. SANITARNE DAMSKIE
1.38	SZATNIA DAMSKA 12os.
1.39	POM. PORZĄDKOWE
1.40	POMIESZCZENIE HIG. SANITARNE DAMSKIE
1.41	POMIESZCZENIE HIG. SANITARNE MĘSKIE
1.42	POMIESZCZENIE SKŁADU SPRZĘTU SPORTOWEGO
1.43	TOALETA OS. NIEPEŁ.
1.44	SALA SEMIRANYJNA REHABILITACYJNA 25os.
1.45	SALA ĆWICZEŃ - REHABILITACYJNA 25os.
1.46	POMIESZCZENIE SKŁADU SPRZĘTU SPORTOWEGO
1.47	SALA FITNESS 45 os.
1.48	SIŁOWNIA 30 os.
1.49	SALA GIMNAST. 45 os.
1.50	SALA KARDIO 30 os.
1.51	POMIESZCZENIE SKŁADU SPRZĘTU SPORTOWEGO

front architects
61-695 Poznań, ul. Lechicka 59
tel./61/ 822 67 81

OBIEKT: DOM STUDENCKI Z USŁUGAMI SPORTU W PARTERZE
ul. Rokietnicka, 60-806

INWESTOR: Uniwersytet Medyczny im. Karola Marcinkowskiego
ul. Fredry 10, 61-701 Poznań

BRANŻA:

RODZAJ OPRACOWANIA: PROJEKT WYKONAWCZY

PRZEDMIOT

INSTALACJA SAP, DSO PARTER

PROJEKTANT: inż. WŁODZIMIERZ ONDERKA 175/87/PW

PODPIS

OPRACOWAŁ: mgr inż. Piotr Głowacki

DATA lipiec 2010

SKALA 1: 100

SD2

Niniejsze opracowanie chronione jest prawem autorskim (Ustawa z dnia 4 lutego 1994 Dz. U. z 2000 r. Nr 80, poz. 904) Nie może być kopiowane, ani udostępniane bez zgody projektantów.