


- 1 Zasilanie c.o.
- 2 Zawór bezpieczeństwa 2 bar
- 27 Zawór zamykający
- 28 Zawór zamykający
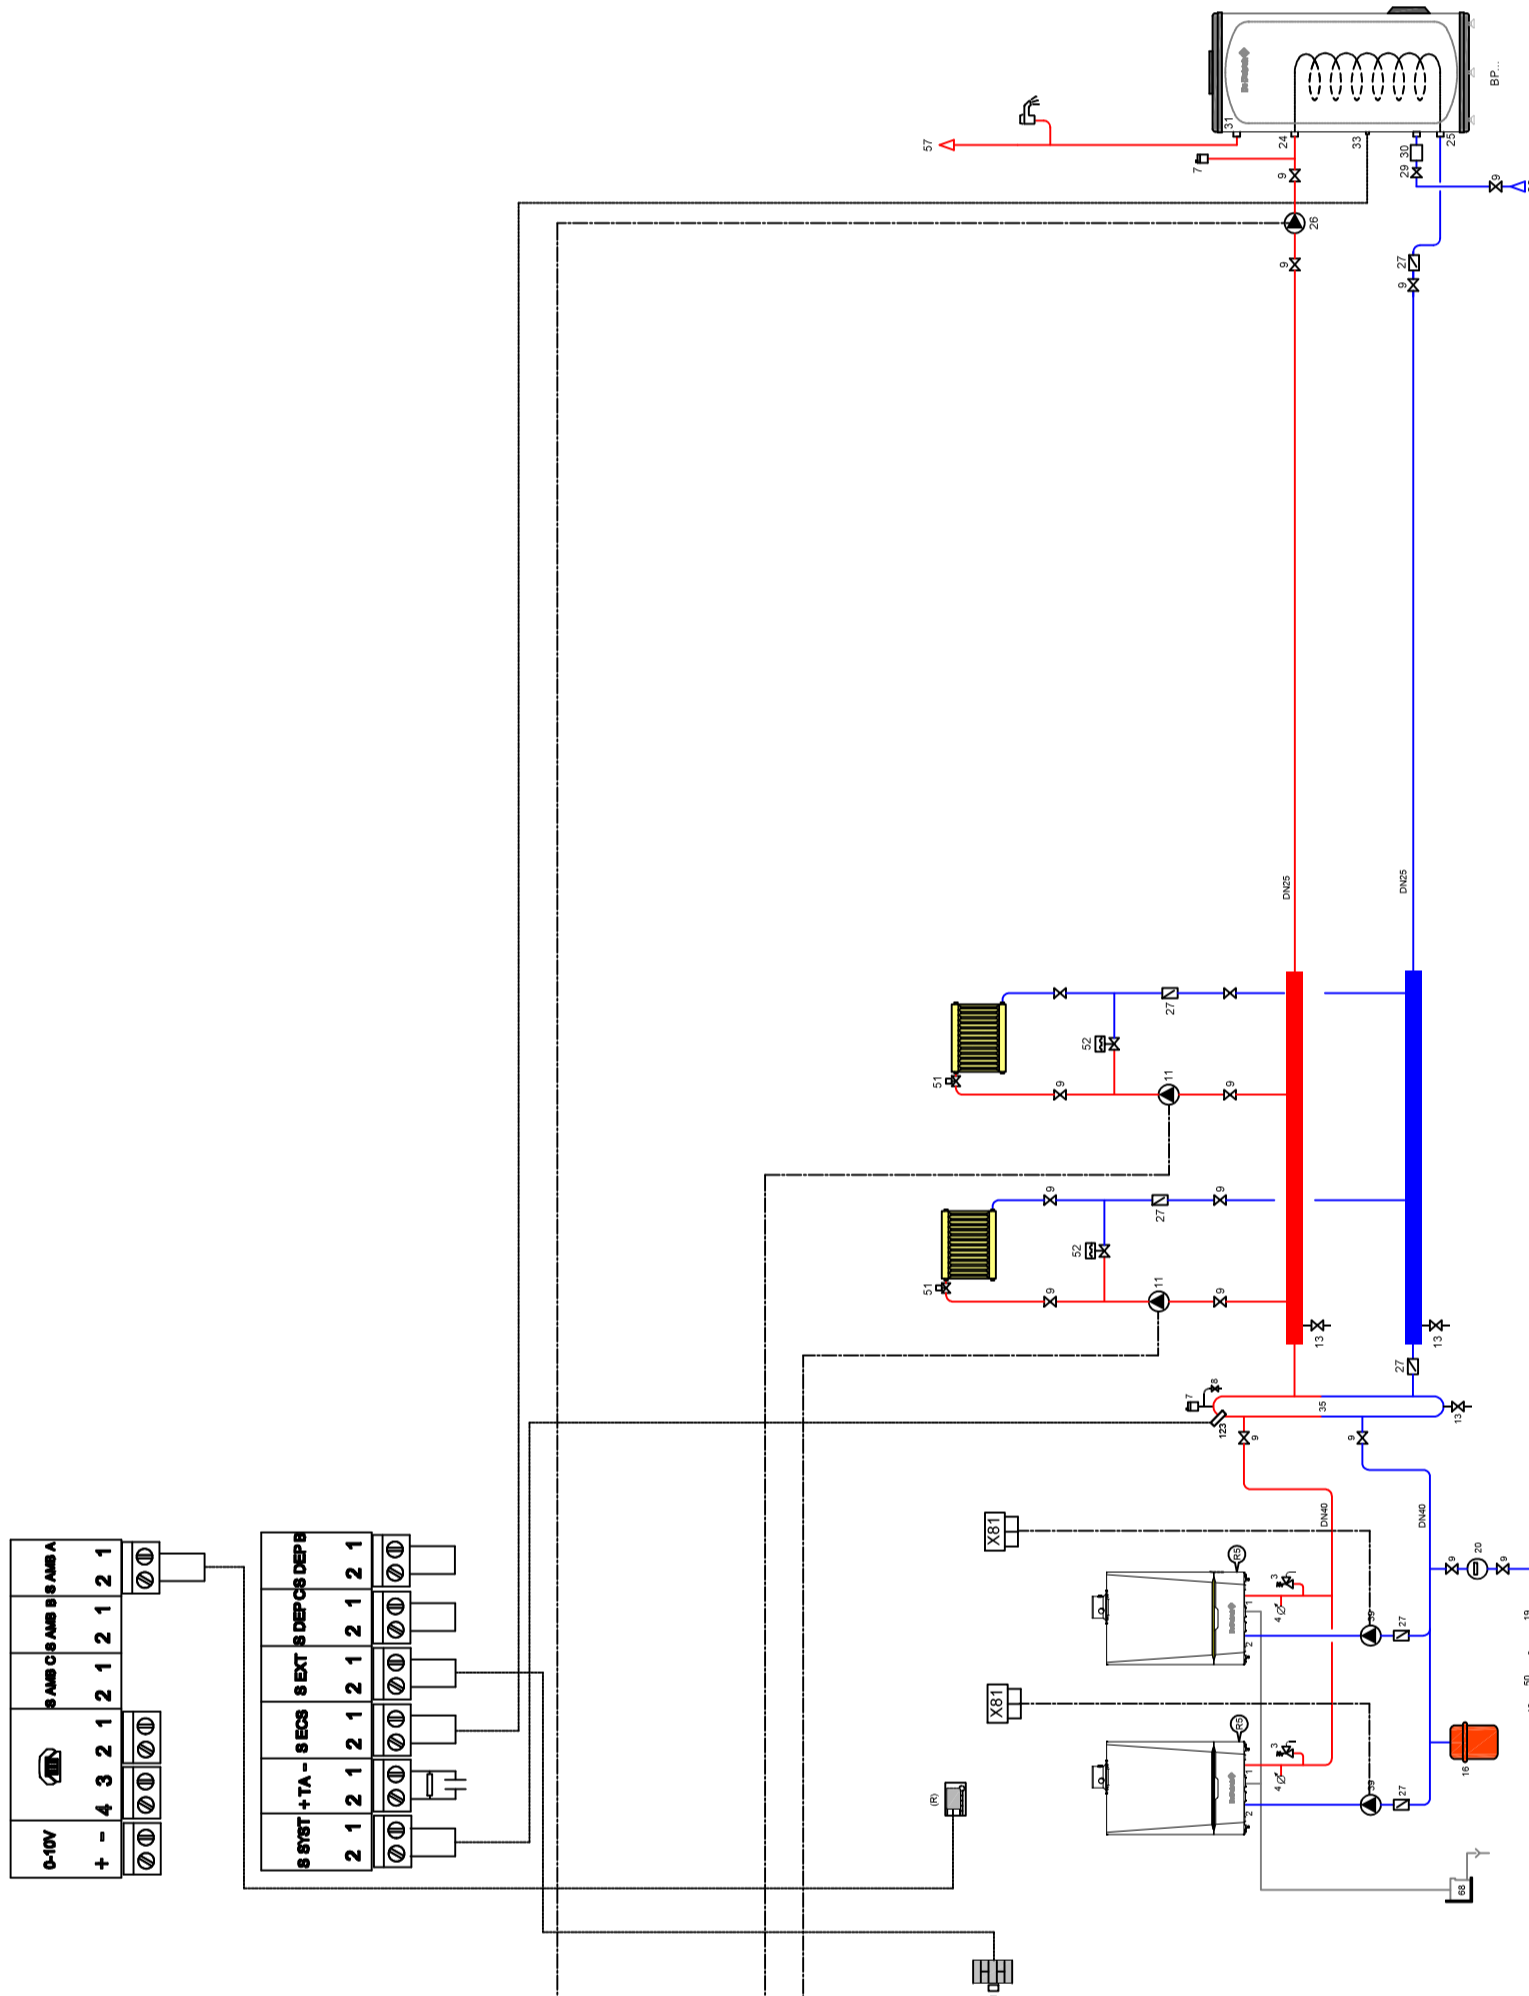

JEDNOSTKA PROJEKCYJNA

ENEPROJEKT
 ADAM DZIAMSKI
 ul. Włocławek 16
 61-100 Poznań
 NIP: 782-204-64-52, REGON: 3028950

NAZWA INWESTYCJI:
**REMONT BUDYNKU MIESZKALNEGO
 WIELODZINNEGO Z CZĘŚCIĄ USŁUGOWĄ WRAZ Z
 REMONTEM WEWNĘTRZNEJ INSTALACJI GAZU**

ADRES OBIEKTU BUDOWLANEGO: **ul. Graniczna 3 / ul. Sirusia 7,
 60-712 / 61-711 Poznań dz. nr 30/18, dz. nr 29, ob. 0039
 Wilda, ark. 32, 306401, 1 Poznań**

INWESTOR: **Miasto Poznań
 Plac Kolegiacki 17, 61-841 Poznań**

BRANŻA / SPECJALNOŚĆ	UPRAWNIENIA	PODPIS
mgr inż. Zbigniew Wygągała	Instalacje sanitarne WKP/PS/57/5/01	
mgr inż. Piotr Bazela	Instalacje sanitarne WKP/0160/PWOS/13	

OPRACOWAŁ:
 mgr inż. Piotr Bazela

Instalacje sanitarne

PROJEKT WYKONAWCZY

DATA: X 2020

TYTUŁ RYSUNKU: **INSTALACJA GAZOWA - SCHEMAT KOTŁOWNI**

SKALA: **1:100** | NR RYS: **G8**