


Plan sytuacyjny
w Przemysłu
skala 1:500

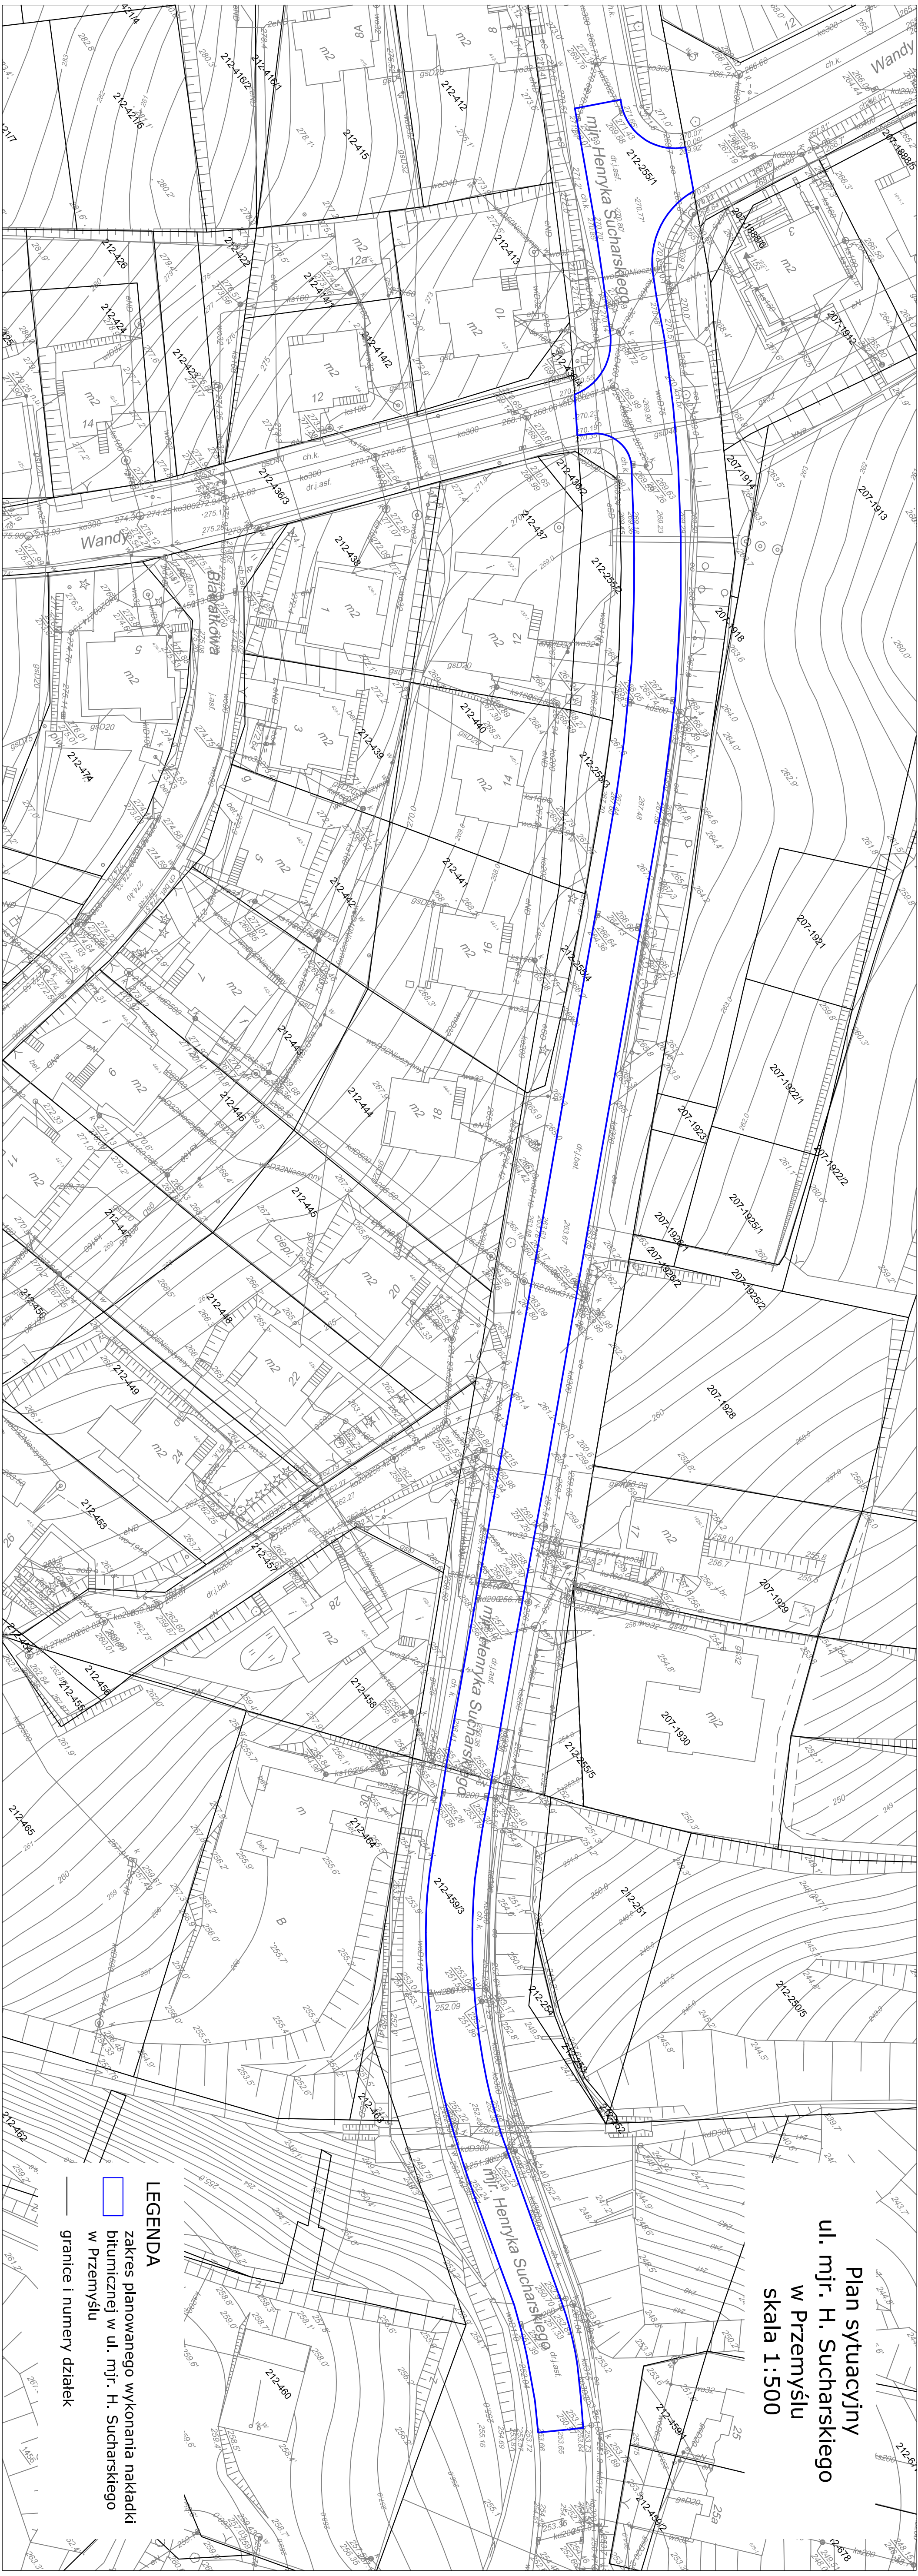

LEGENDA

- zakres planowanego wykonania nakładki bitumicznej w ul. mjr. H. Sucharskiego
- granicę i numery działek