


RZUT - PIĘTRO 4  
CZ POŁUDNIOWA

Skala : 1 : 100

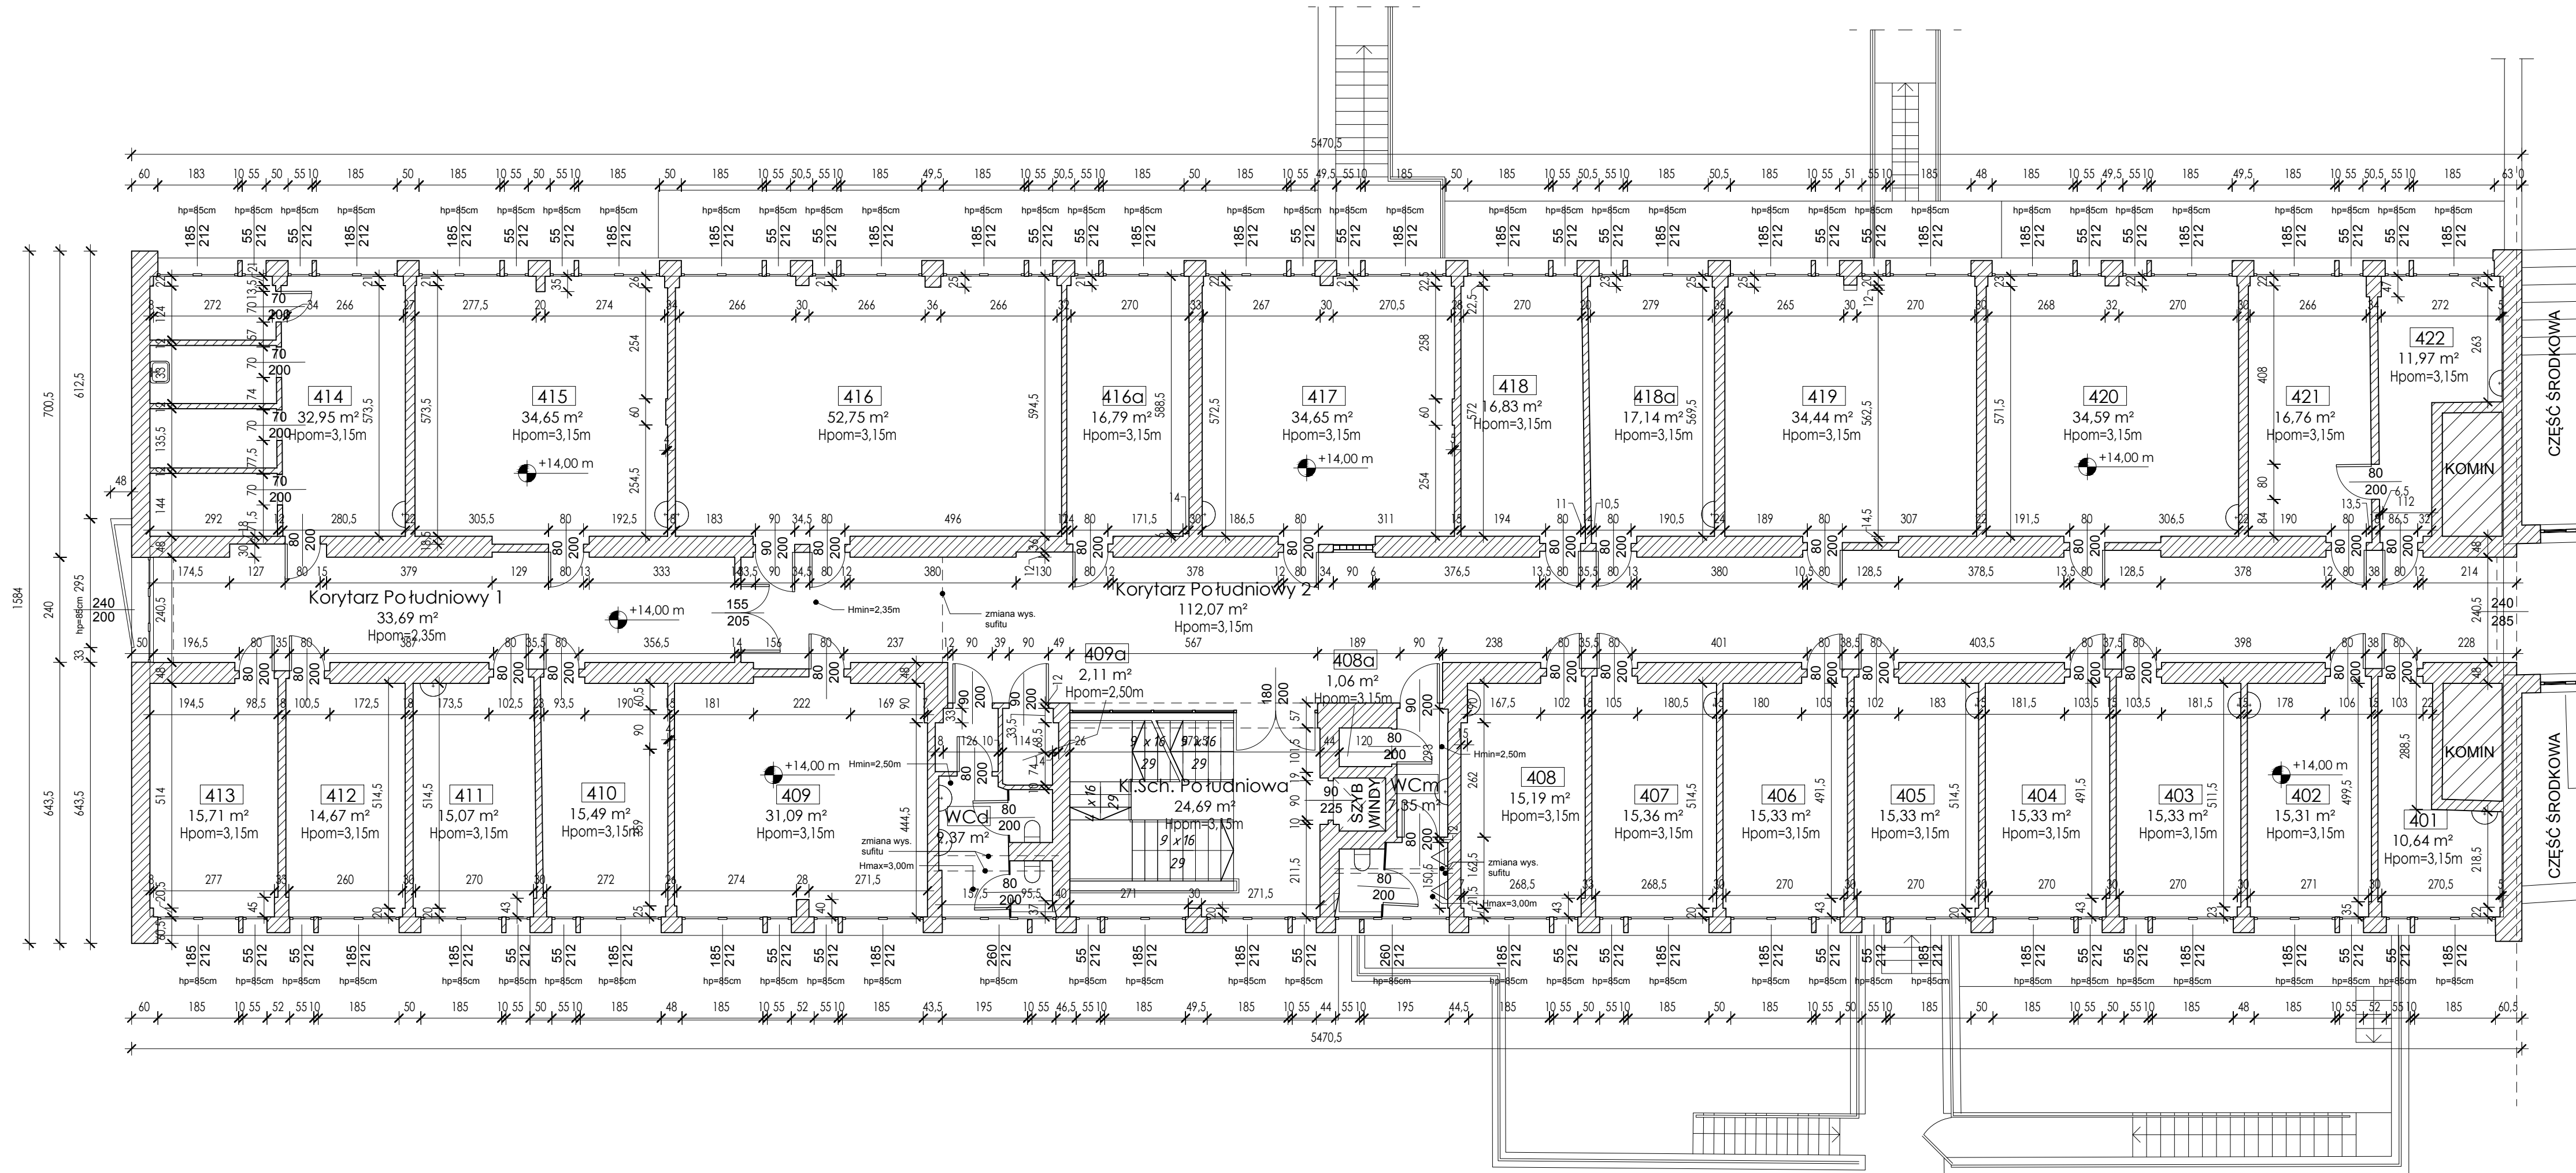

PIĘTRO IV CZ. POŁUDNIOWA	
Numer / Nazwa Pomieszczenia	Powierzchnia

401	10,64 m <sup>2</sup>
402	15,31 m <sup>2</sup>
403	15,33 m <sup>2</sup>
404	15,33 m <sup>2</sup>
405	15,33 m <sup>2</sup>
406	15,33 m <sup>2</sup>
407	15,36 m <sup>2</sup>
408	15,19 m <sup>2</sup>
408a	1,06 m <sup>2</sup>
409	31,09 m <sup>2</sup>
409a	2,11 m <sup>2</sup>
410	15,49 m <sup>2</sup>
411	15,07 m <sup>2</sup>
412	14,67 m <sup>2</sup>
413	15,71 m <sup>2</sup>
414	32,95 m <sup>2</sup>
415	34,65 m <sup>2</sup>
416	52,75 m <sup>2</sup>
416a	16,79 m <sup>2</sup>
417	34,65 m <sup>2</sup>
418	16,83 m <sup>2</sup>
418a	17,14 m <sup>2</sup>
419	34,44 m <sup>2</sup>
420	34,59 m <sup>2</sup>
421	16,76 m <sup>2</sup>
422	11,97 m <sup>2</sup>
Kl.Sch. Południowa	24,69 m <sup>2</sup>
Korytarz Południowy 1	33,69 m <sup>2</sup>
Korytarz Południowy 2	112,07 m <sup>2</sup>
WCd	9,37 m <sup>2</sup>
WCm	7,35 m <sup>2</sup>

SUMA IV PIĘTRO CZĘŚĆ  
POŁUDNIOWA : 703,71 m<sup>2</sup>

BUDOSERWIS Z.U.H. Sp. z o.o. ul. Kościuszki 31, 41-500 Chorzów, tel. (032) 241 24 51 do 7			
Zakład Ekspertyz i Usług Gospodarczych			
Inwestor :	Uniwersytet Pedagogiczny im. Komisji Edukacji Narodowej w Krakowie		
Temat opracowania :	Inwentaryzacja budynku dydaktycznego przy ul. Podchorążych 2 w Krakowie		
Obiekt :	Uniwersytet Pedagogiczny im. Komisji Edukacji Narodowej w Krakowie		
Temat rysunku :	Rzut - Piętro 4 część południowa		
Sporządził :	Podpis :	Data :	Nr rys :
mgr inż. Sandra Prędką		Listopad 2019	P4-5
Sprawdził :	Podpis :	Skala :	
mgr inż. Piotr Strojek		1 : 100	