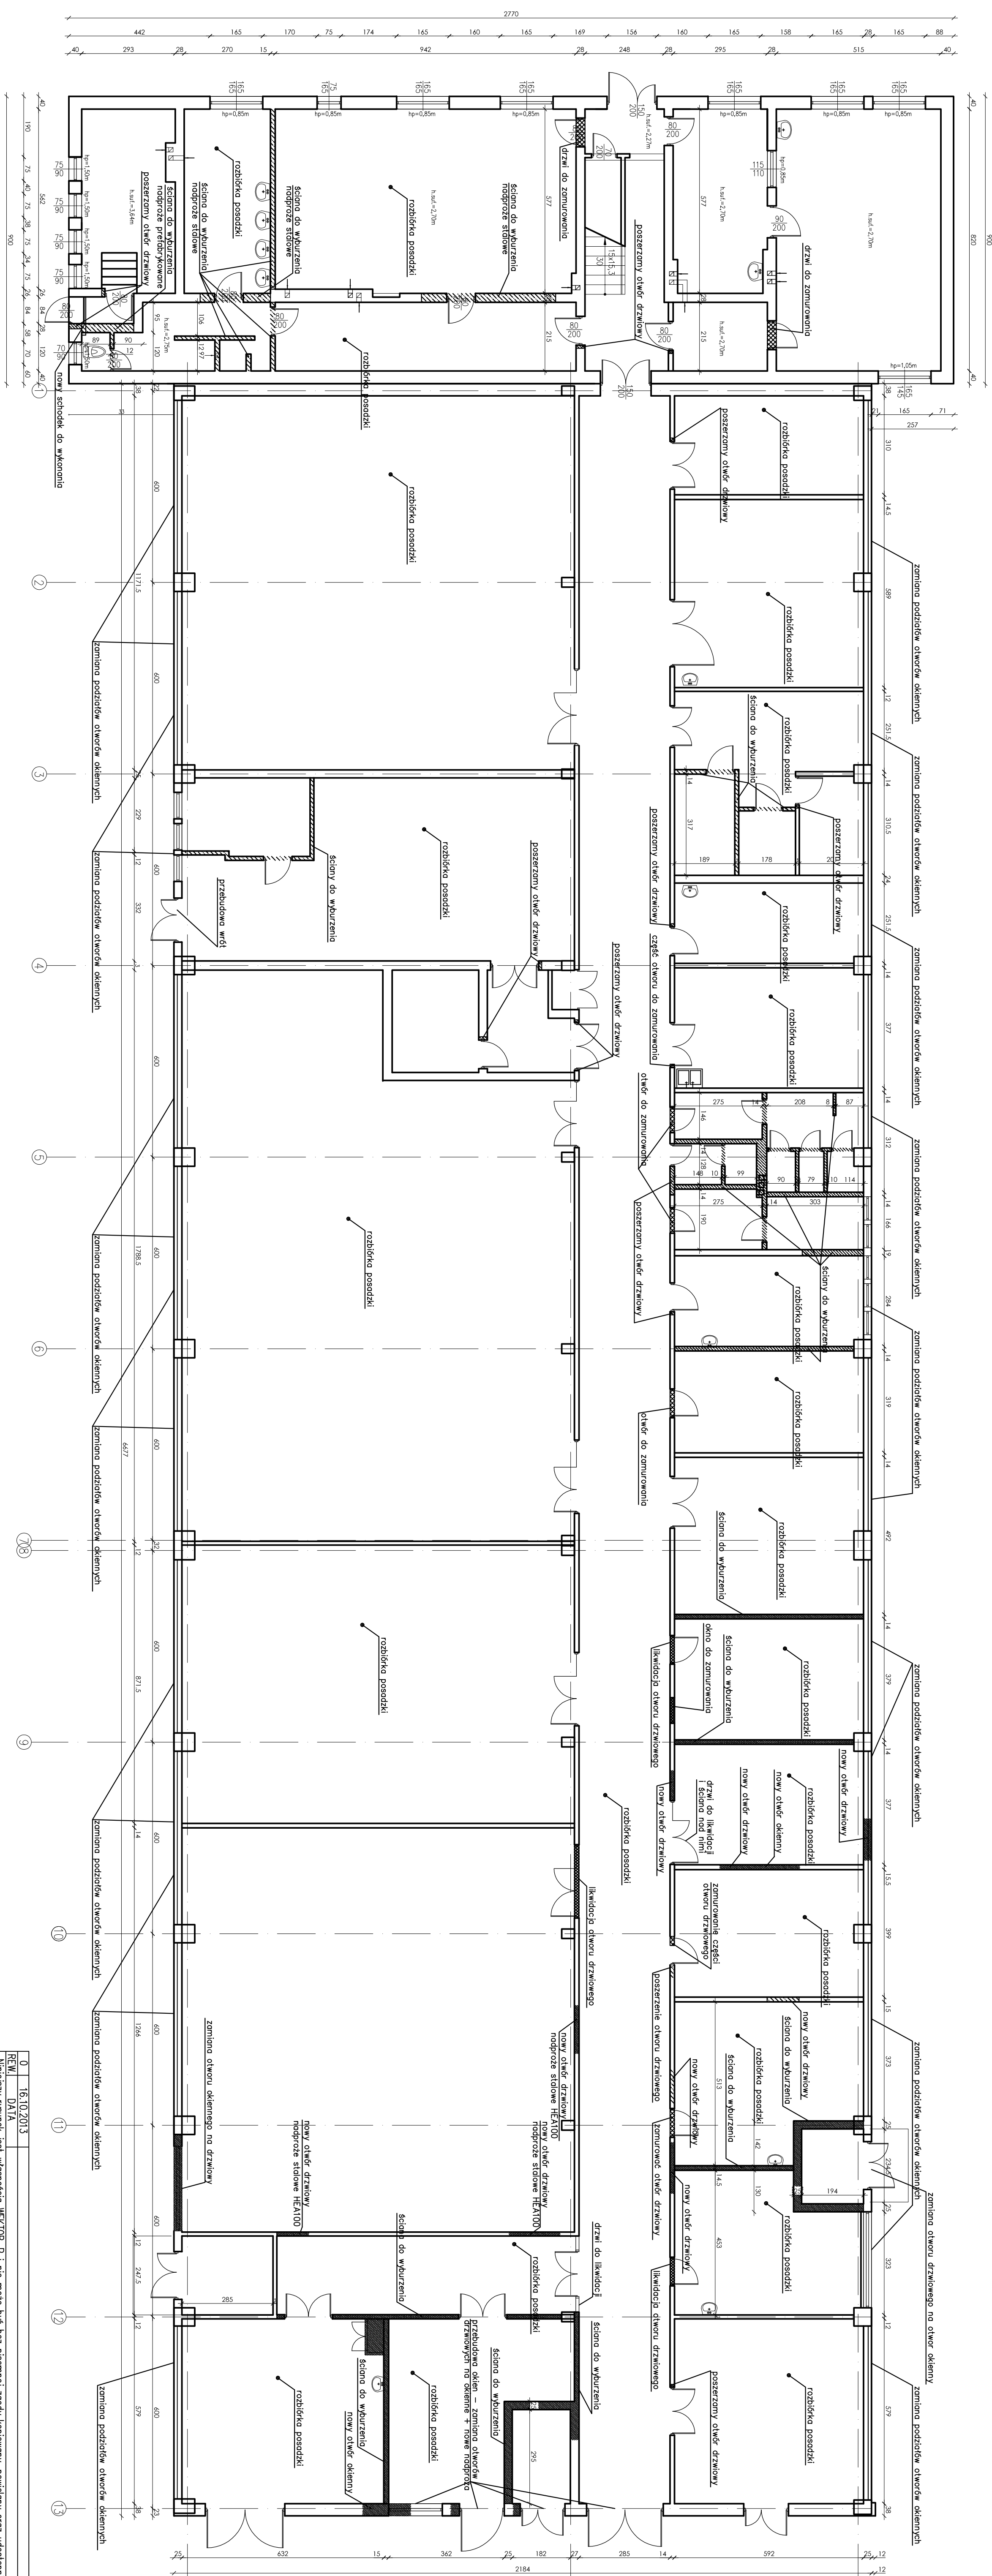


RZUT PARTERU – ROBOTY ROZBIÓRKOWE

[illegible]