RZUT PARTERU

SKALA 1:100

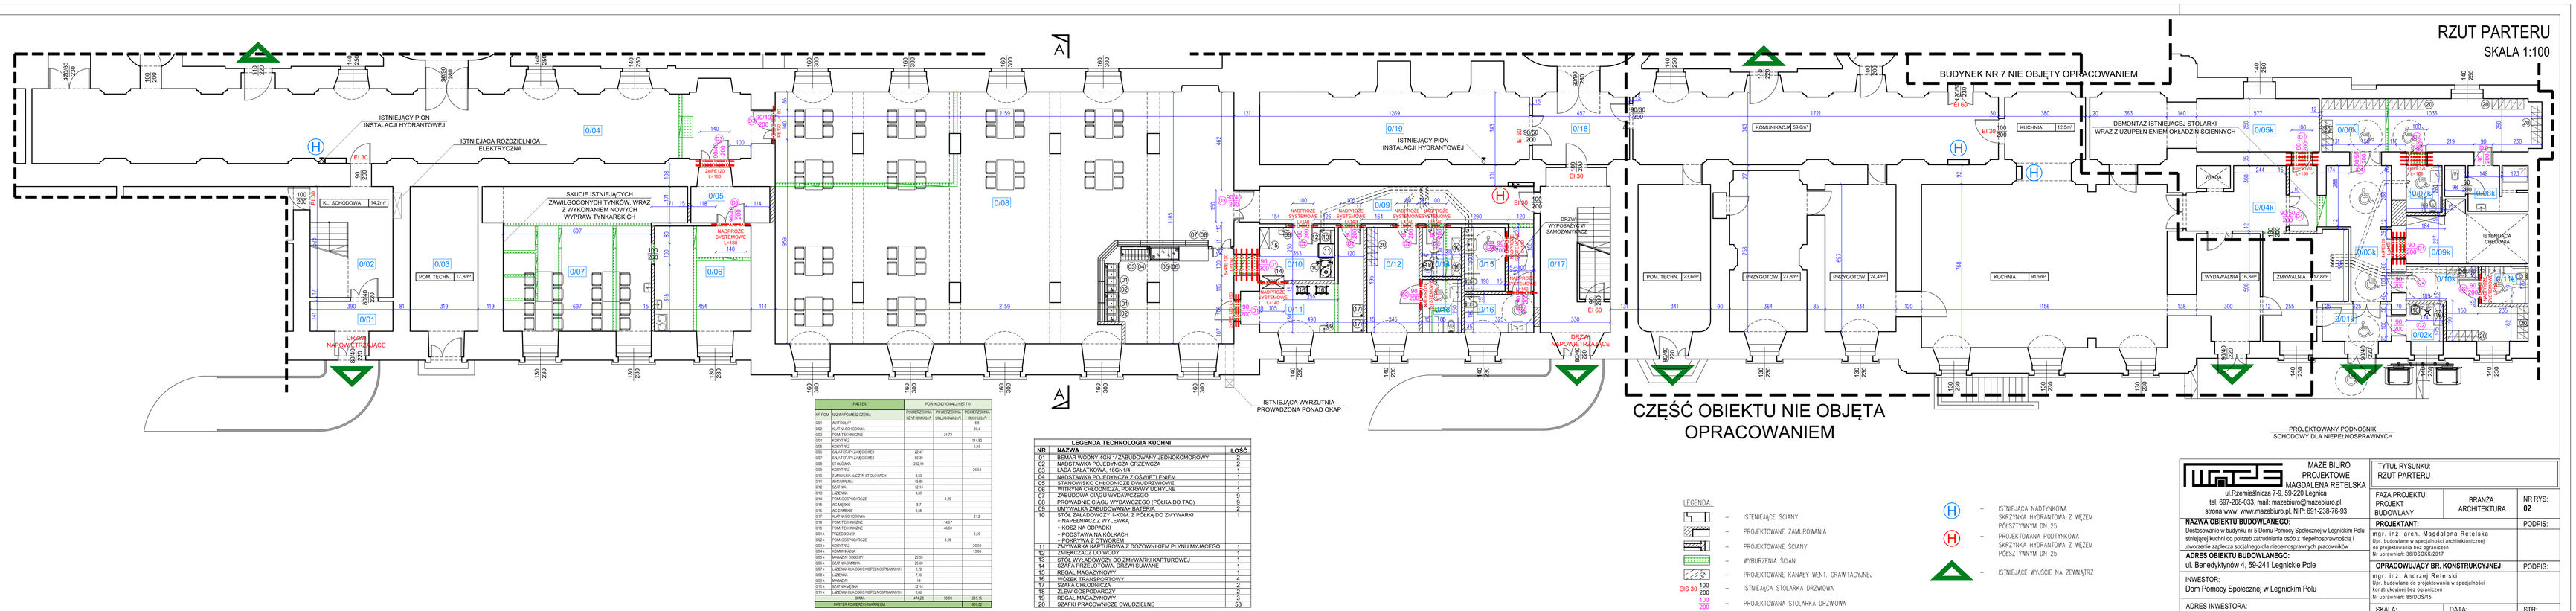

PARTER		POW. KONDYGNACYJNEGO		
SIATKA	NAZWA POMIESZCZENIA	POWIERZCHNIA CAŁKOWITA	POWIERZCHNIA ZABUDOWANA	POWIERZCHNIA użytkowa

LEGENDA TECHNOLOGIA KUCHNI

NR	NAZWA	ILOŚĆ
01	BEMAR WODNY 4GN 1/1 ZABUDOWANY JEDNOKOMOROWY	2
02	NADSTAWKA POJEDYNCZA GRZEWCZA	2
03	LADA SAŁATKOWA, 1800MM	1
04	NADSTAWKA POJEDYNCZA Z OŚWIETLENIEM	1
05	STANOWISKO CHŁODNICZE DWUDRZWIOWE	1
06	STANOWISKO CHŁODNICZE DWUDRZWIOWE	1
07	ZABUDOWA ZIMNO WYDAWCZEGO	3
08	PROWADNIE CIĄGU WYDAWCZEGO (PÓŁKA DO TACI)	6
09	UMYWALKA ZABUDOWANA+ BATERIA	2
10	STÓŁ ZAŁADOWCZY 1-KOMZ 2 PÓŁKA DO ZMYWARKI + NAPEŁNIACZ Z WYLEWKĄ + KOSZ NA ODPADKI + PODSTAWA NA KÓŁKACH + WANNA Z OTWOREM	1
11	ZMYWARKA DO NACZYŃ Z DOZOWNIKIEM PŁYNU MYJĄCEGO	1
12	ZMIEKCZACZ DO WODY	1
13	STÓŁ WYŁADOWCZY DO ZMYWARKI KAPTUROWEJ	1
14	SZAFA PRZETŁOTOWA, SZKÓW SUWANE	1
15	REGAŁ MAGAZYNOWY	1
16	WÓZEK TRANSPORTOWY	4
17	SZAFA CHŁODNICZA	2
18	STÓŁ ROBOCZY, 1200MM	2
19	REGAŁ MAGAZYNOWY	1
20	SZAFKI PRACOWNICZE DWUDZIELNE	53

LEGENDA:

- ISTENIEJĄCE ŚCIANY
- PROJEKTOWANE ZAMUROWANIA
- PROJEKTOWANE ŚCIANY
- WYBURZENIA ŚCIAN
- PROJEKTOWANE KANAŁY WENT. GRAWITACYJNEJ
- EI/S 30 100/200 – ISTNIEJĄCA STOLARKA DRZWIOWA
- 100/200 – PROJEKTOWANA STOLARKA DRZWIOWA
- (H) – ISTNIEJĄCA NADTYNKOWA SKRZYNKA HYDRANTOWA Z WĘŻEM PÓŁSZTYWNYM DN 25
- (H) – PROJEKTOWANA PODTYNKOWA SKRZYNKA HYDRANTOWA Z WĘŻEM PÓŁSZTYWNYM DN 25
- – ISTNIEJĄCE WYŚCIE NA ZEWNĄTRZ

MAZE BIURO PROJEKTOWE MAGDALENA RETELSKA
ul.Rzemieślnicza 7-9, 59-220 Legnica
tel. 697-208-033, mail: mazebiuro@mazebiuro.pl,
strona www: www.mazebiuro.pl, NIP: 691-238-76-93

NAZWA OBIEKTU BUDOWLANEGO:
Dostosowanie w budynku nr 5 Domu Pomocy Społecznej w Legnickim Polu istniejącej kuchni do potrzeb zatrudnienia osób z niepełnosprawnością i utworzenie zaplecza socjalnego dla niepełnosprawnych pracowników

ADRES OBIEKTU BUDOWLANEGO:
ul. Benedyktynów 4, 59-241 Legnickie Pole

INWESTOR:
Dom Pomocy Społecznej w Legnickim Polu

ADRES INWESTORA:
ul. Benedyktynów 4, 59-241 Legnickie Pole

TYTUŁ RYSUNKU:
RZUT PARTERU

FAZA PROJEKTU:	BRANŻA:	NR RYS:
PROJEKT BUDOWLANY	ARCHITEKTURA	02

PROJEKTANT: PODPIS:
mgr. inż. arch. Magdalena Retelska
Upr. budowlane w specjalności architektonicznej
bez ograniczeń
Nr uprawnień: 94/DOŚ/KA/12017

OPRACOWUJĄCY BR. KONSTRUKCYJNEJ: PODPIS:
mgr. inż. Andrzej Retelski
Upr. budowlane do projektowania w specjalności konstrukcyjnej bez ograniczeń
Nr uprawnień: 85/DOŚ/15

SKALA: 1:100
DATA: 06.04.2021r
STR: