
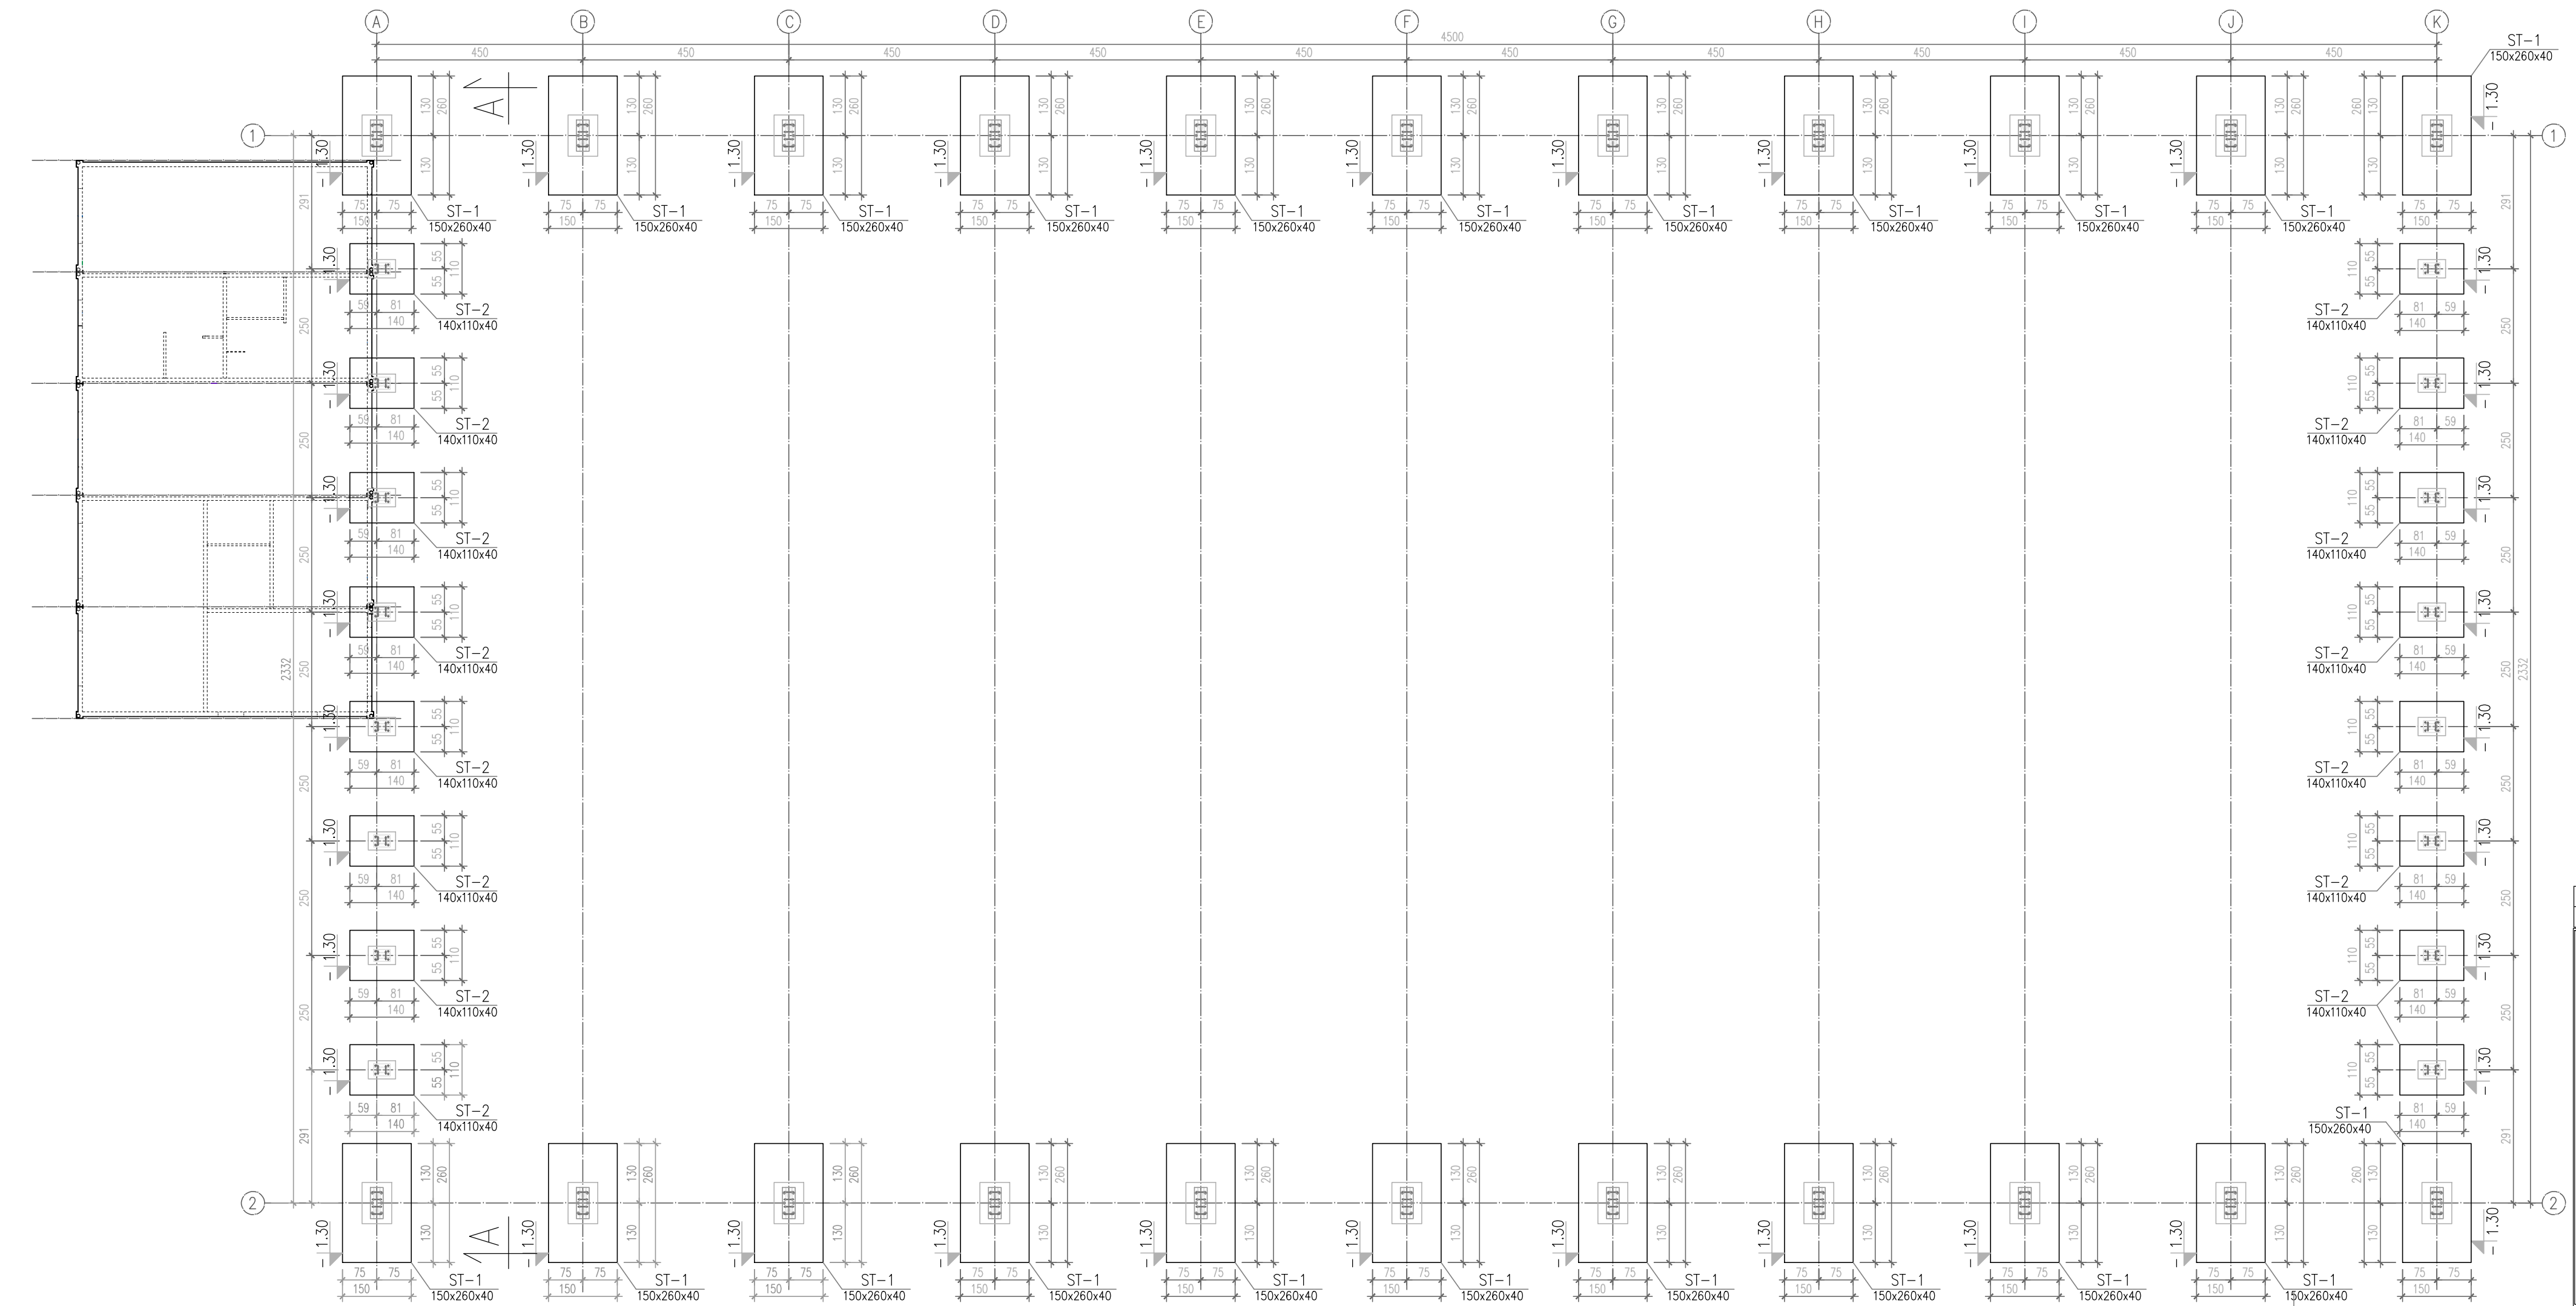


RZUT FUNDAMENTÓW

1:100

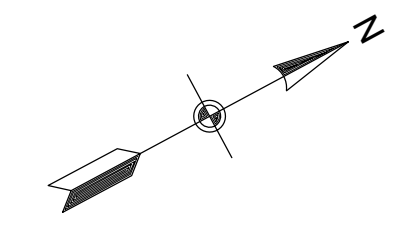

Revizja	Data	Opis wprowadzonych zmian	Opracował	Data	
<p>Autorskie Biuro Projektów "M&G" s.c. Rok założenia 1992 66-400 Gorzów Wlkp., ul. Koszyców Gdynskich 50, tel. 95 7350 306, 95 7350 415, e-mail: biuro@projektgorzow.pl</p> <p>Adres inwestycji: 58-420 Lubawka, ul. Mickiewicza, Polna, działki nr: 694 (Id: 020703_4.003.694), 701 (Id: 020703_4.003.701), 708 (Id: 020703_4.003.708), 877 (Id: 020703_4.003.877), obręb: Lubawka3, j.ewid. Lubawka-Miasto</p> <p>Inwestor: Gmina Lubawka, Plac Wolności 1, 58-420 Lubawka</p> <p>Obiekt: BUDOWA ZADASZENIA O STAŁEJ KONSTRUKCJI ISTNIEJĄCEGO BOISKA WIELOFUNKCYJNEGO PRZY ZESPOLE SZKOLNO-PRZEDSZKOLNYM W LUBAWCE</p> <p>Temat rysunku: RZUT FUNDAMENTÓW</p>					
<p>Prawa autorskie do tego rysunku przysługują ABP "M&G" s.c. Bez jego zgody rysunek nie może być wykorzystywany lub reprodukowany.</p>		<p>Projektował: mgr inż. Krzysztof Kwaśny Sprawdził: mgr inż. Aleksander Kołpowski</p>			<p>Podpis: Roman Mycka Wiesław Gołacki</p>
<p>Projektował: mgr inż. Krzysztof Kwaśny Sprawdził: mgr inż. Aleksander Kołpowski</p>		<p>Nr uprawnień: ZAP/0009/POOK/03 (w specjalności konstr.-budowlanej, bez ograniczeń)</p> <p>LBS/0041/POOK/10 (w specjalności konstr.-budowlanej, bez ograniczeń)</p>		<p>Część opracowania: PROJEKT ARCHITEKT.- BUDOWLANY</p> <p>Nr rysunku: A-01/06</p> <p>Data: 28.08.2024 r. Skala: 1:100</p>	
<p>Nazwa pliku</p>		<p>Revizja - data:</p>		<p>Revizja - numer:</p>	