


Poświadczam, że niniejszy dokument został opracowany w wyniku prac geodezyjnych i kartograficznych, których rezultat zawiera operat techniczny pozytywnie zweryfikowany. Jednocześnie informuję, że jestem świadomy odpowiedzialności karnej za złożenie fałszywego oświadczenia.

Identyfikator zgłoszenia prac geodezyjnych	GOD.6640.953.2024
Organ służby geodezyjnej, który otrzymał zgłoszenie	Starosta Toruński
Wykonawca prac geodezyjnych	PIB BETPOL Lisiński Piotr nr upr. 21016
Numer oraz data sporządzenia dokumentu zawierającego wynik pozytywnej weryfikacji	GOD.6640.953.2024_55202 z dnia: 06.03.2024r.
Imię i nazwisko oraz nr uprawnień zawodowych kierownika prac	GEODETA UPRAWNIONY Piotr Lisiński Świadectwo upr. 21016 tel. 600-918-969

Signature Not Verified

Dokument podpisany przez Piotr Lisiński
Data: 2024.03.07 07:04:28 CET

Projekt zamienny
Zagospodarowanie działki
Boisko szkolne, skocznia w dal, bieżnia.
m. Osiek nad Wisłą dz. 296/45, gm. Obrowo

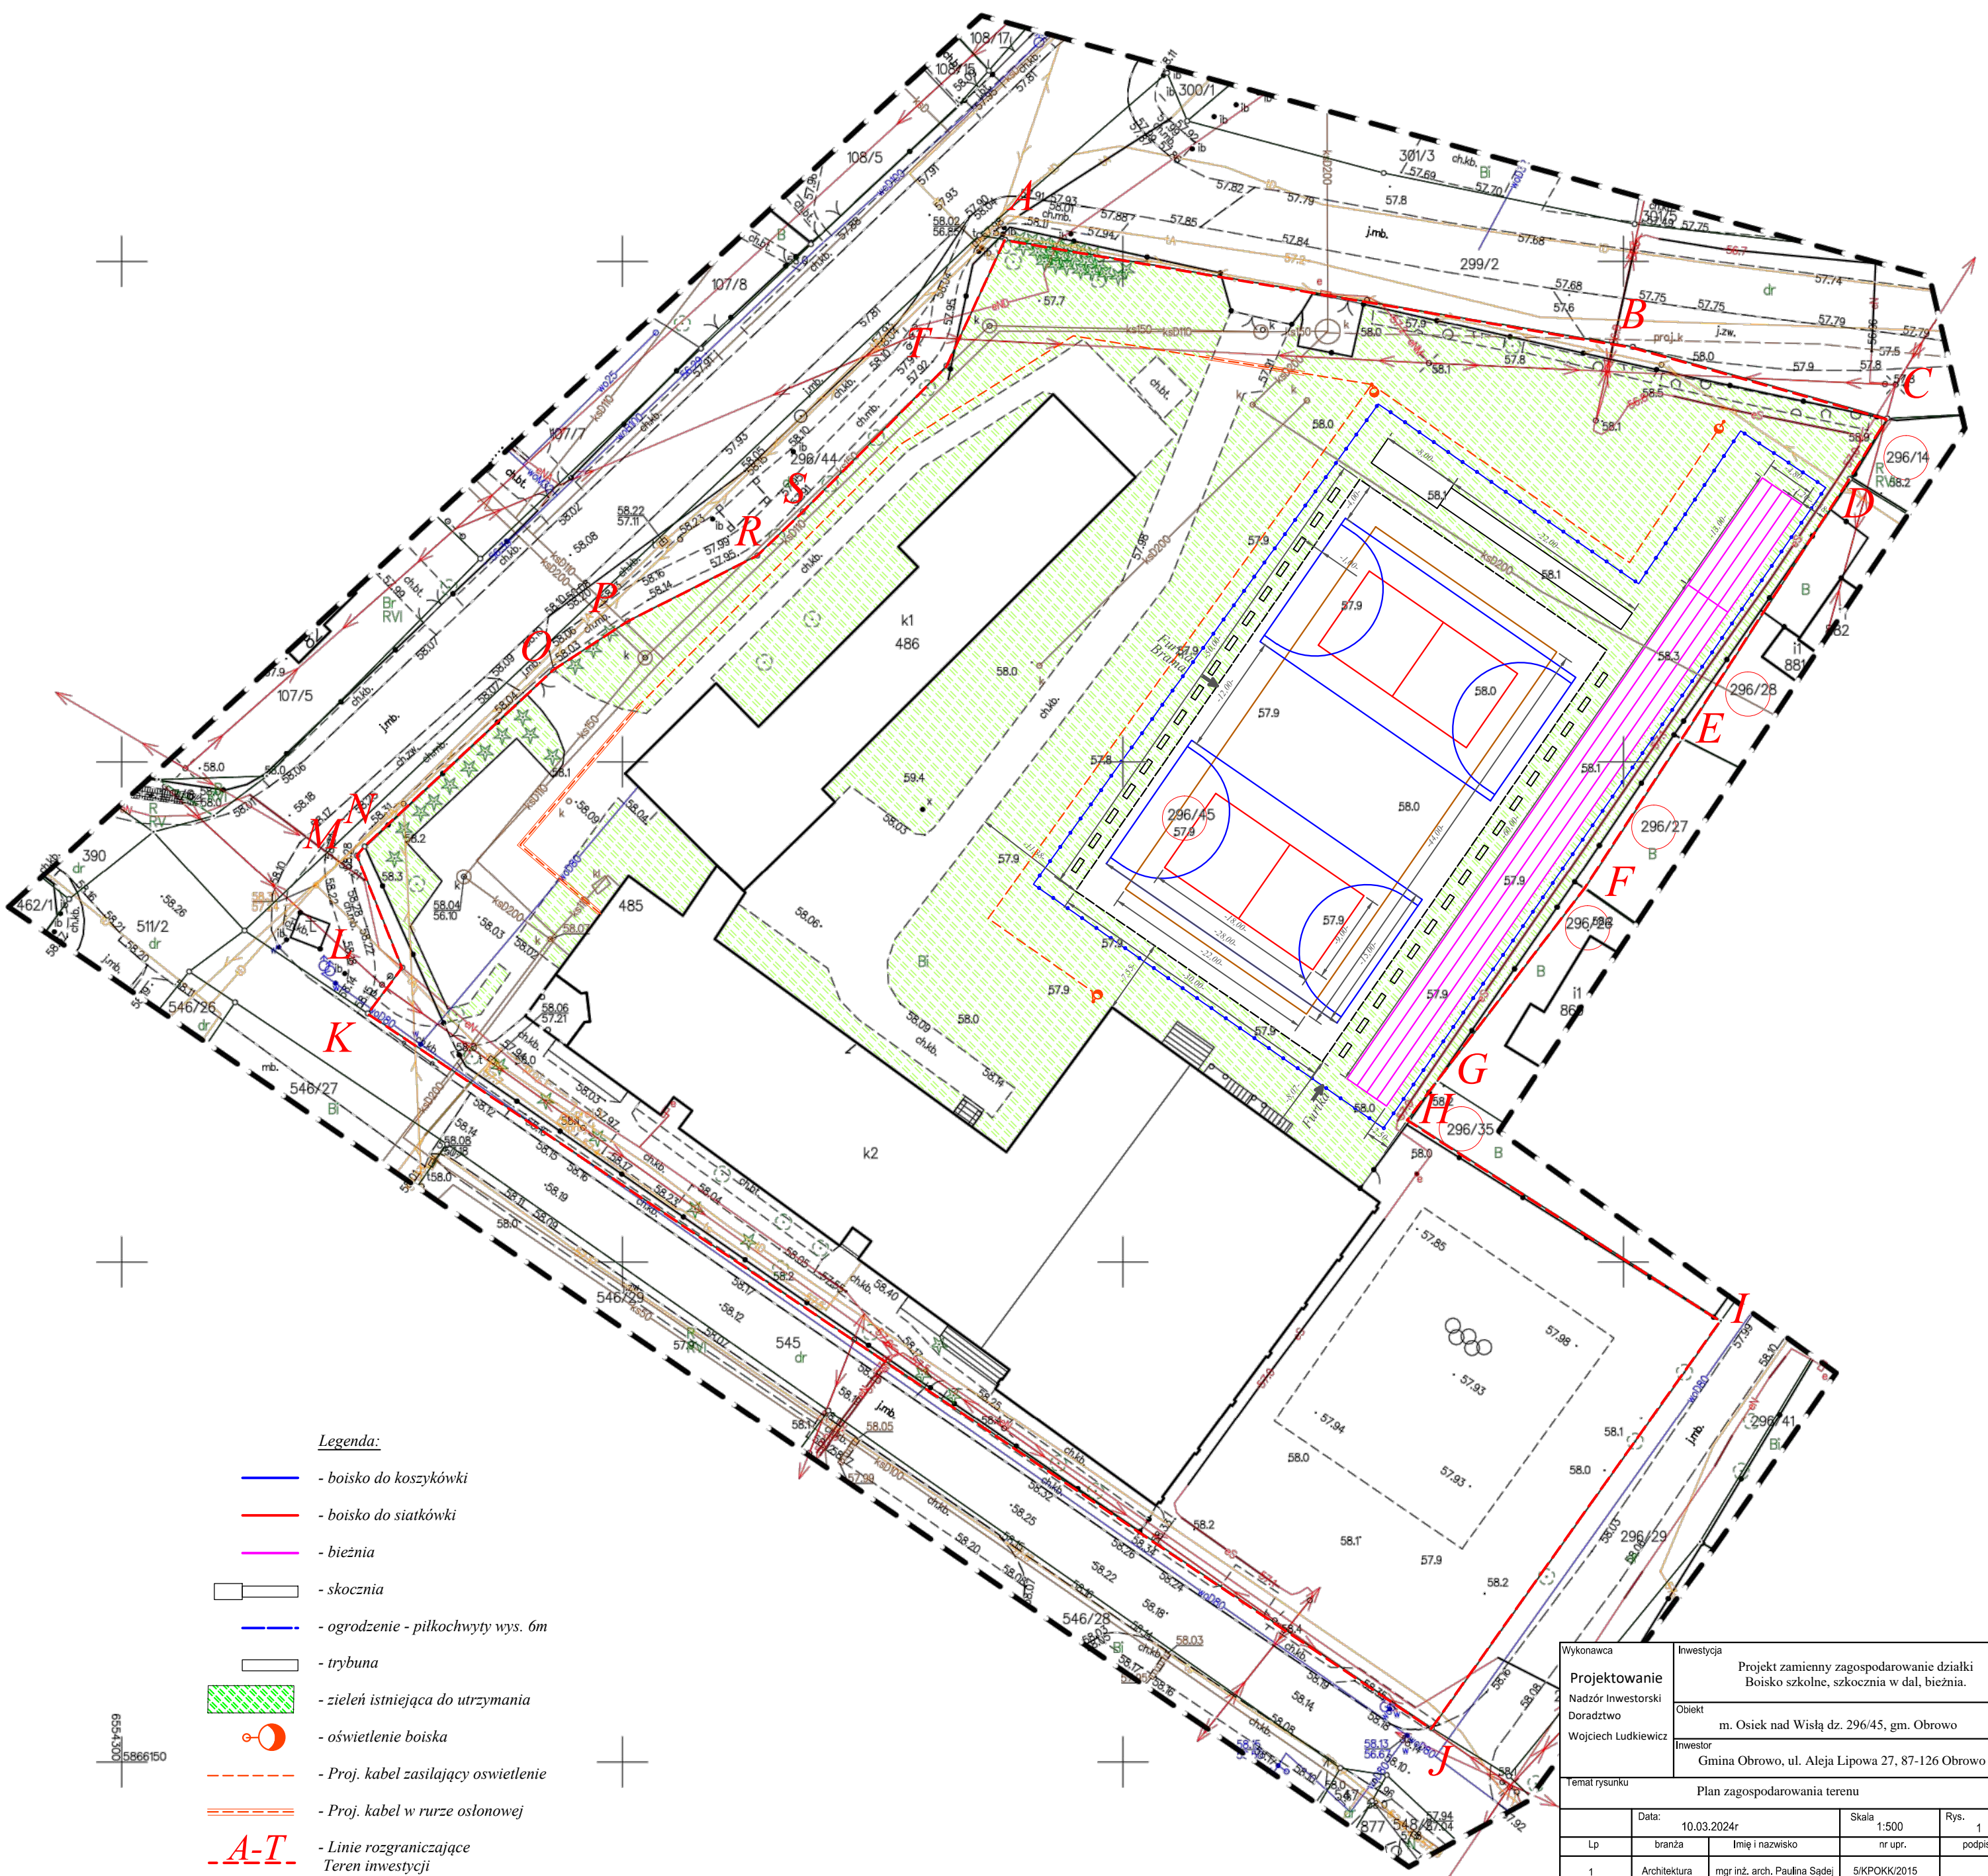

Legenda:

- boisko do koszykówki
- boisko do siatkówki
- bieżnia
- skocznia
- ogrodzenie - piłkochwyty wys. 6m
- trybuna
- zieleni istniejąca do utrzymania
- oświetlenie boiska
- Proj. kabel zasilający oświetlenie
- Proj. kabel w rurze osłonowej
- Linie rozgraniczające Teren inwestycji

Wykonawca	Investycja	Projekt zamienny zagospodarowanie działki Boisko szkolne, skocznia w dal, bieżnia.			
Projektowanie	Nadzór Inwestorski	m. Osiek nad Wisłą dz. 296/45, gm. Obrowo			
Doradztwo	Wojciech Ludkiewicz	Gmina Obrowo, ul. Aleja Lipowa 27, 87-126 Obrowo			
Temat rysunku		Plan zagospodarowania terenu			
Data:	10.03.2024r	Skala:	1:500	Rys.:	1
Lp	branża	Imię i nazwisko	nr upr.	podpis	
1	Architektura	mgr inż. arch. Paulina Sądej	5KPOKK/2015		
2	sanitarna	Wojciech Ludkiewicz	30/TO/85 22/TO/75-85		
3	elektryczna	Marian Świechowicz	122/TO/88		