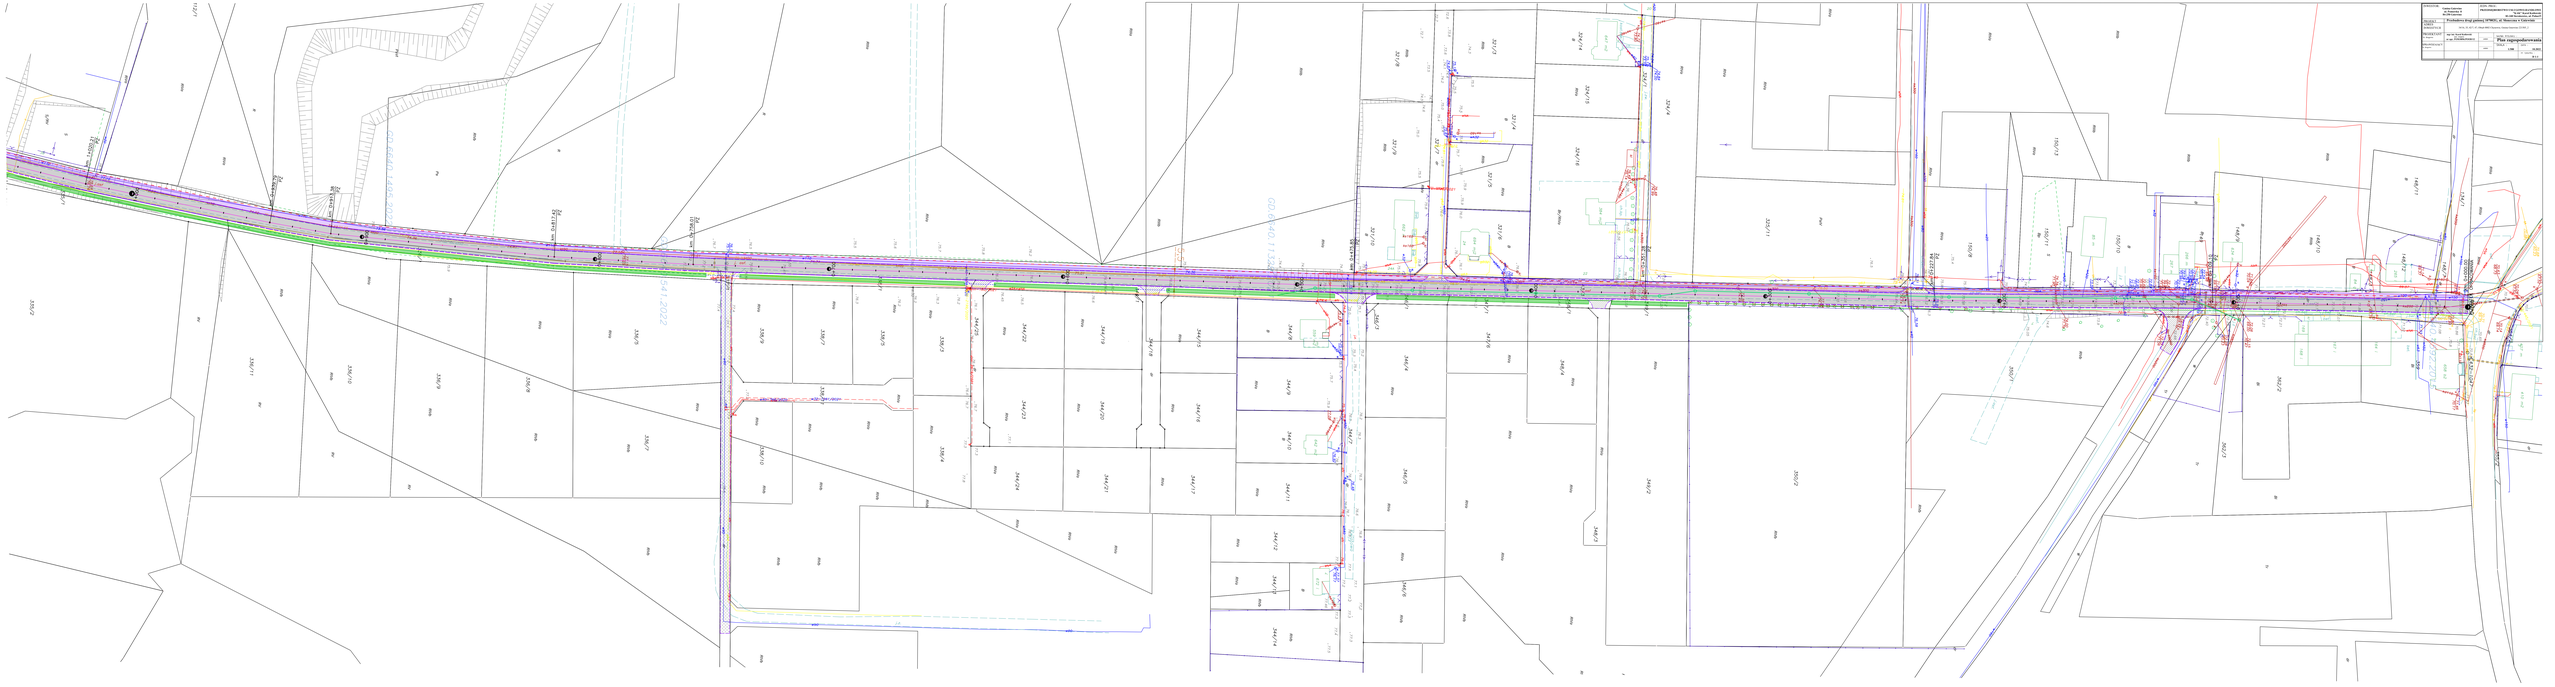

Plan sytuacyjny