STAROSTA ZŁOTORYJSKI pl. Niepodległości 8, 59-500 Złotoryja, tel./fax: (076) 878 69 40			
KOPIA MAPY ZASADNICZEJ			**Skala 1:500**
Godło arkusza mapy	5.145.29.06.3.3, 5.145.29.11.1.1	Numer sprawy	GN.6642.235.2024
Jednostka ewidencyjna	WOJCIESZÓW	Identyfikator materiału zasobu	P.0226.2017.730
Obręb ewidencyjny	obręb 1, obręb 2	Nazwa materiału zasobu	Mapa zasadnicza
Numer działki	wg zasięgu	Imię, nazwisko i podpis osoby reprezentującej organ: *Martyna Kruk*	Data wykonania kopii materiału zasobu: *23-04-2024 r.*
Układ współrz. płaskich	2000_15		
Układ wysokości	Mapa obiektowa PL-EVRF2007-NH		
	Mapa rastrowa Kronsztad 86		

5648069,41 5648069,41

5564150,43 5564241,00

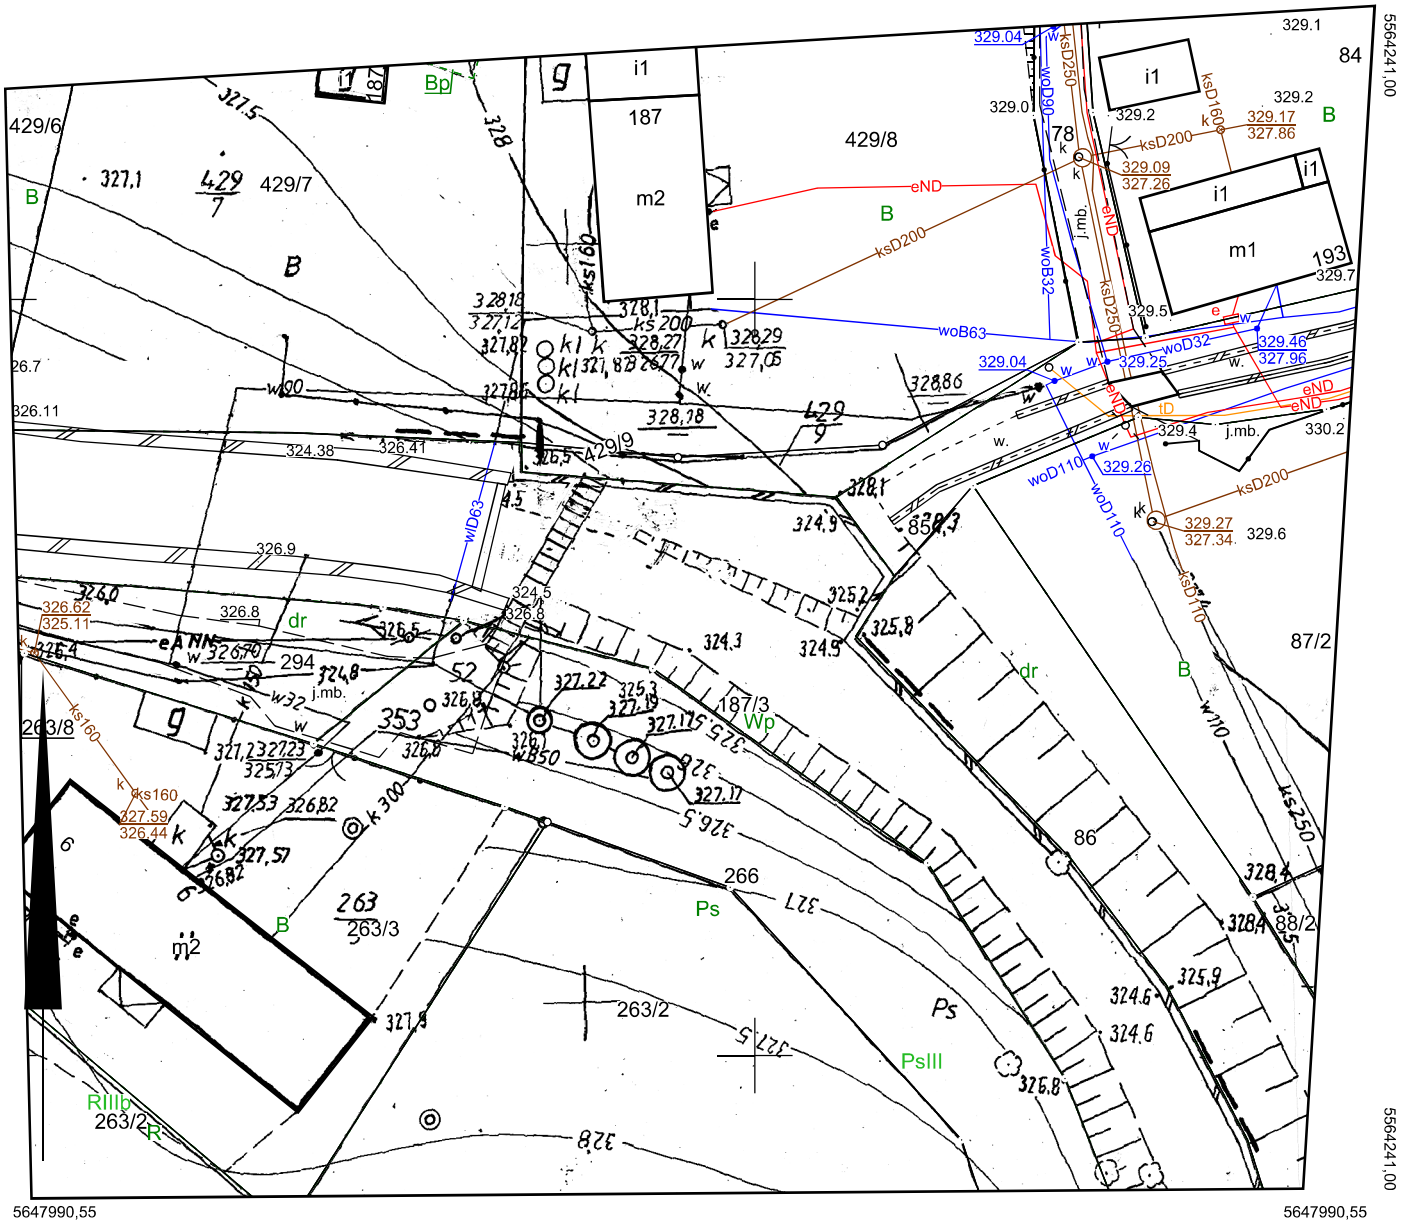

5564150,43 5564241,00

5647990,55 5647990,55

Signed by /
Podpisano przez:

Z up. Starosty
Łucja Malec
Geodeta Powiatowy
Kierownik Wydziału Geodezji, Katastru
i Gospodarki Nieruchomościami

Łucja Katarzyna
Malec

Date / Data:
2024-04-23 12:57