


STAROSTWO POWIATOWE
w Cieszyńsku
WYDZIAŁ ZIEMSKI
ul. Szaroka 13
43-400 CIESZYN

8706

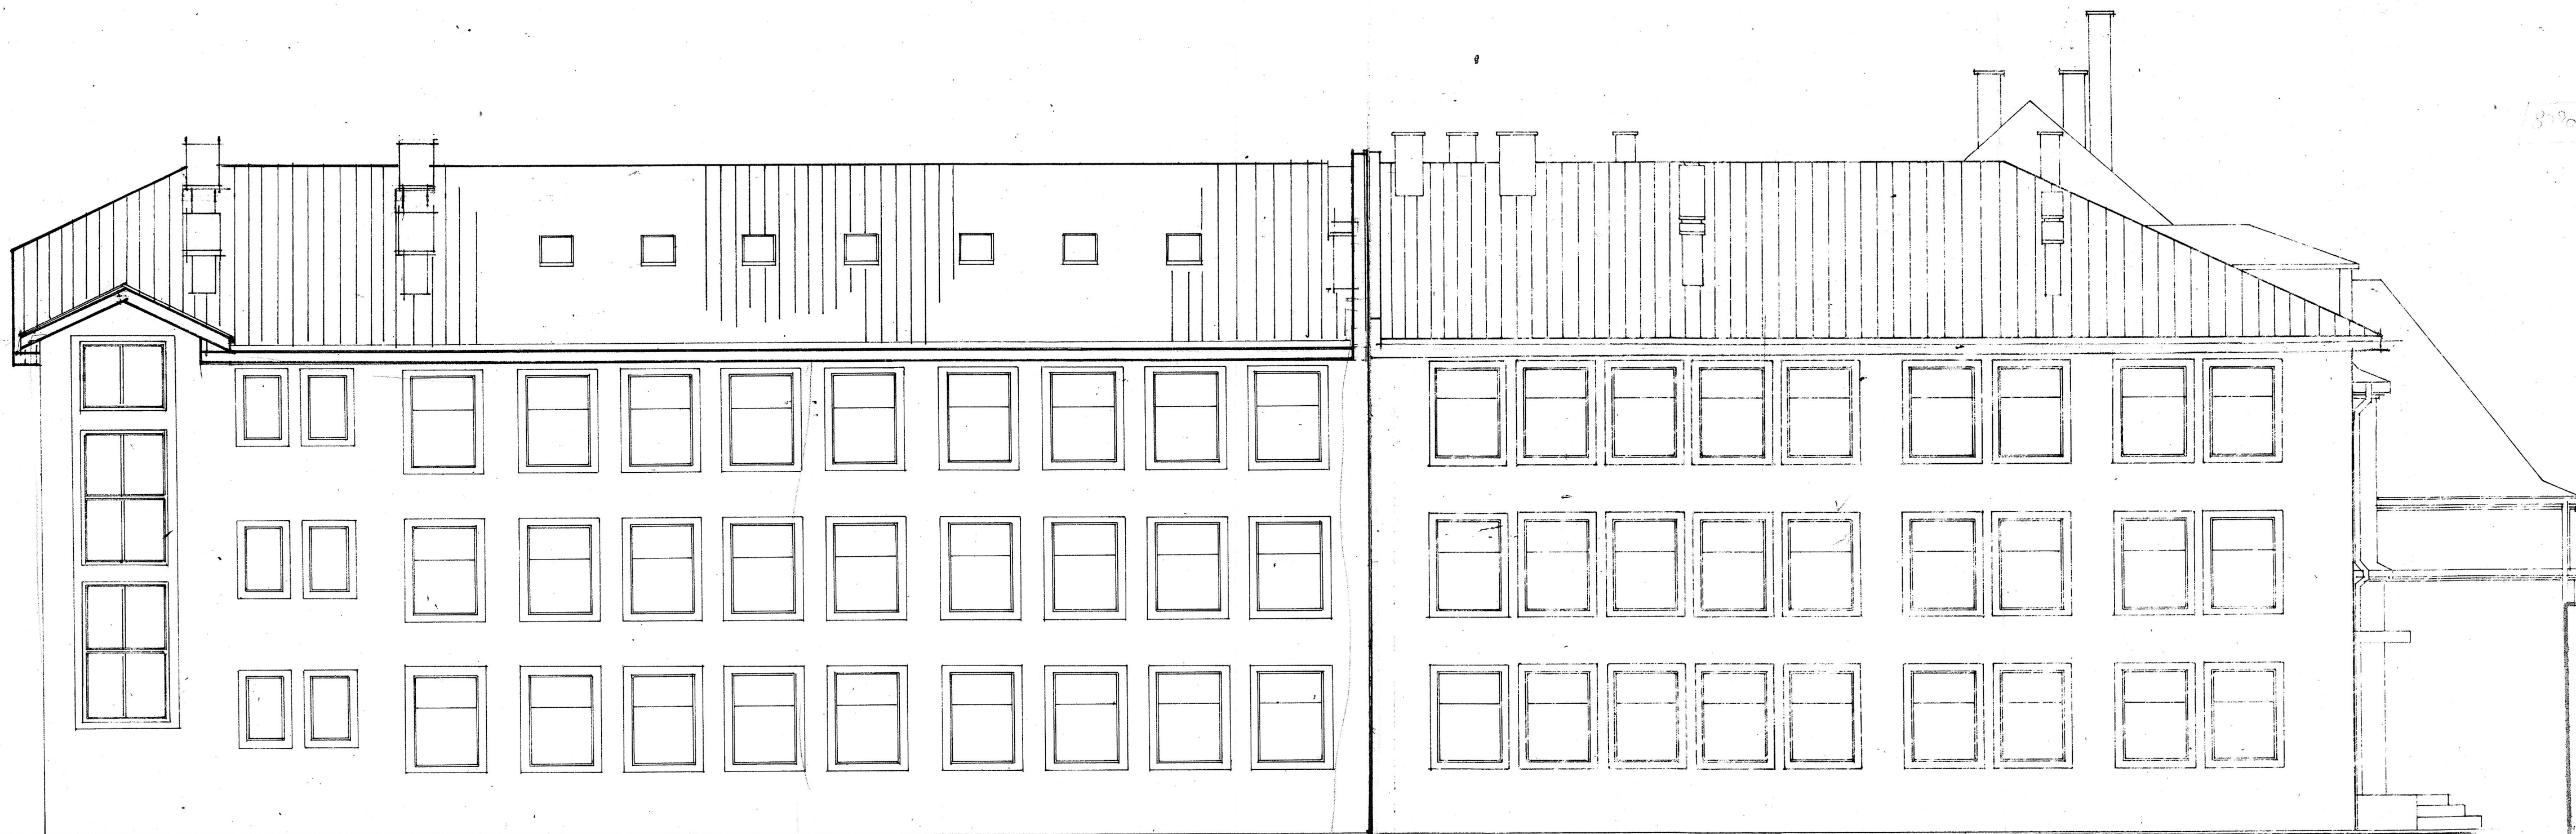

PROJ. ROZBUDOWA

ISTN. SZKOŁA

ELEWACJA BOCZNA

/ WSCHODNIA /

PROJEKT ROZBUDOWY SZKOŁY - POGWIZDÓW
DZ. 601/1
CIESZYŃSKA ELEWACJA BOCZNA
(wschodnia)
Lp. Nr. XII 1989 Skala 1:50
PROJEKTANT: S. SERAFIN
tech. M. BUZEK
inż. arch. K. GĄS